






przekrój na prostej/łuku bez poszerzeń, pochylenie daszkowe o wartości 2%  
od km 0+000,00 do km 0+115,00

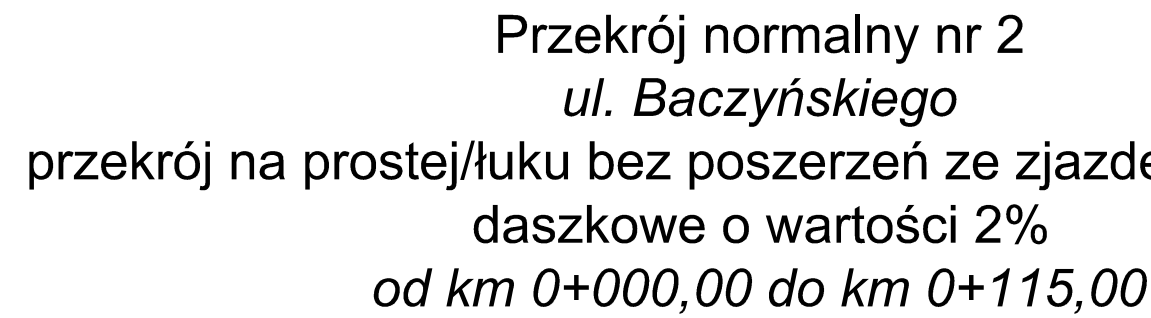

przekrój na prostej/łuku bez poszerzeń ze zjazdem, pochylenie  
daszkowe o wartości 2%  
od km 0+000,00 do km 0+115,00

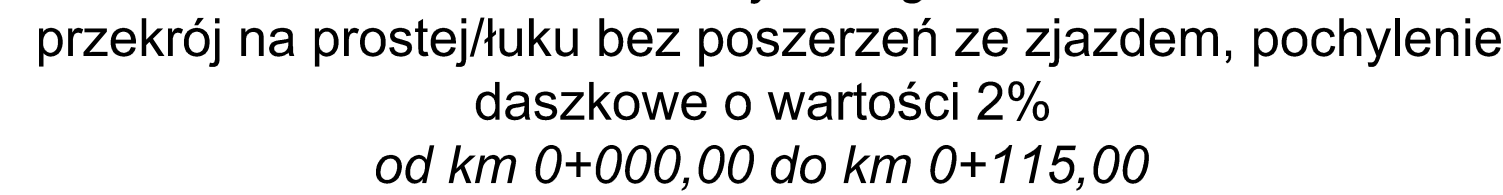

przekrój na prostej/łuku bez poszerzeń, pochylenie jednostronne o wartości 2%  
od km 0+140,00 do km 0+175,57

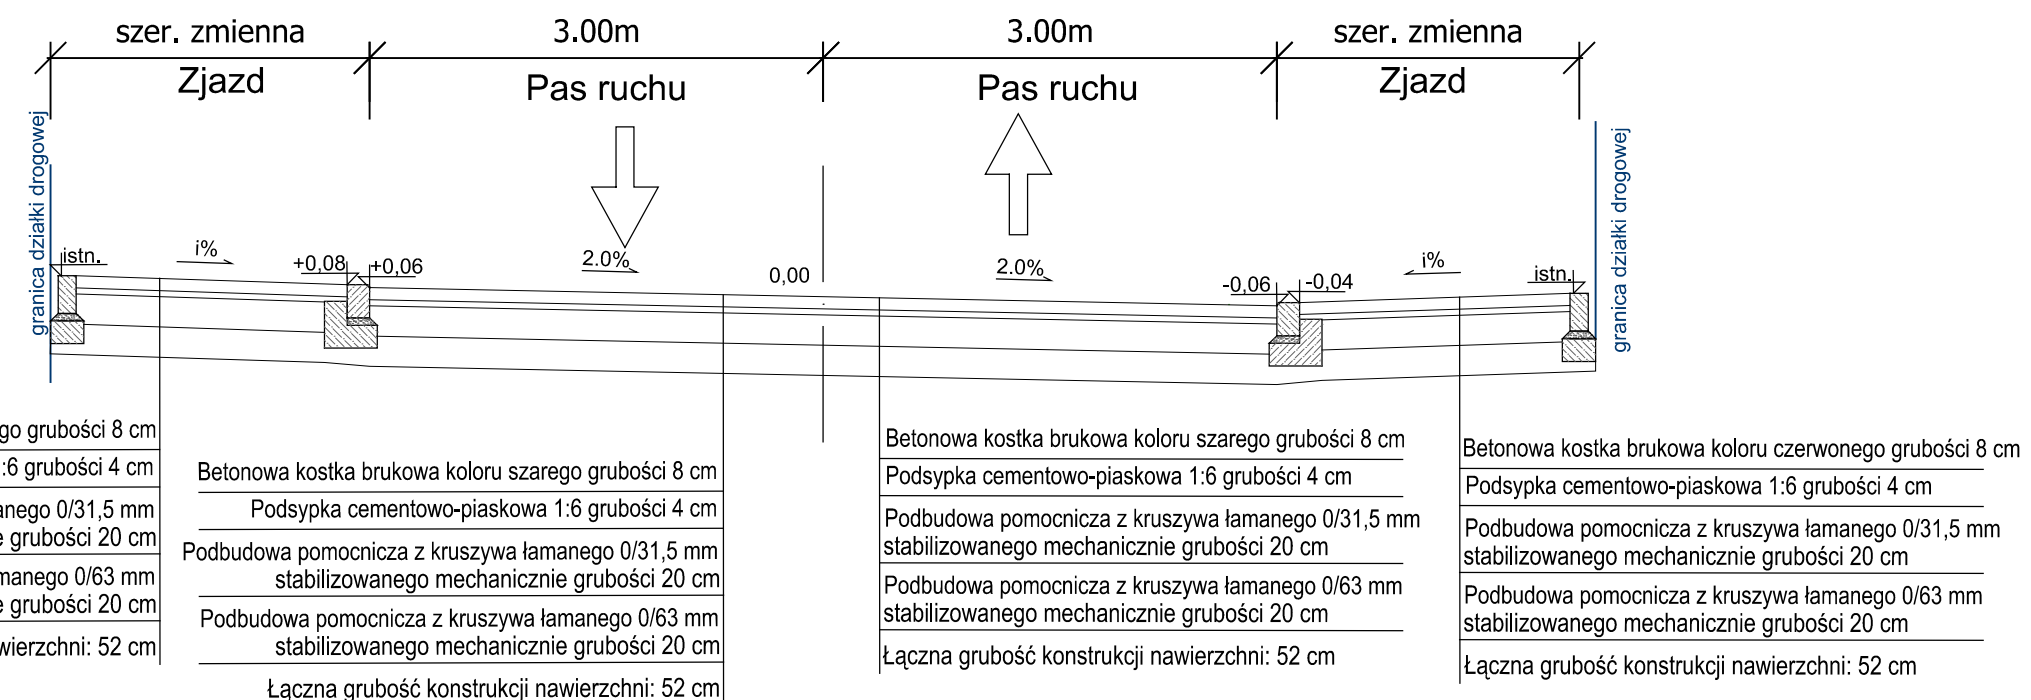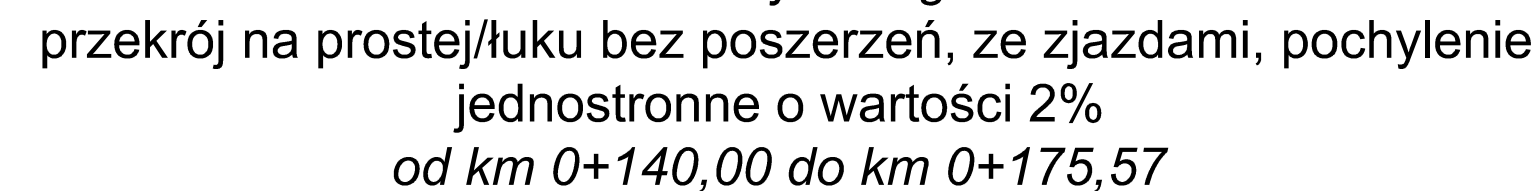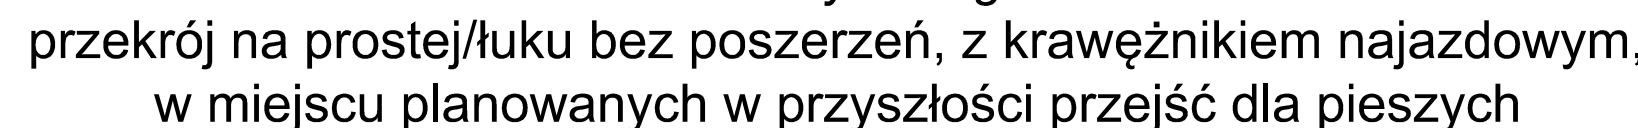

JEDNOSTKA PROJEKTOWA	<b>Projekty drogowe Marcin Kaczmarek</b> <b>Ul. Piłsudskiego 13/14</b> <b>62-028 Koziegłowy</b>		
INWESTOR	<b>Gmina Tuchola</b> pl. Zamkowy 1 89-500 Tuchola <span style="float: right;">Tel.: (52) 56 42 500</span>		
OBIEKT	<b>Przebudowa ulic Gabrieli Zapolskiej, Adama Asnyka, Stanisława Wyspiańskiego i Krzysztofa Kamila Baczyńskiego w Tucholi</b>		
FAZA PROJEKTU	PROJEKT WYKONAWCZY		
BRANŻA	DROGI		
TREŚĆ RYSUNKU	Przekroje normalne - ul. Baczyńskiego		
	Imię i nazwisko	Numer uprawnień	Podpis
PROJEKTOWAŁ	mgr inż. Marcin Kaczmarek	KUP/0161/PBD/16 <small>(upr. bud. do projektowania bez ograniczeń w spec. drogowej)</small>	
Data	Skala	Numer rysunku	Numer projektu: 262
kwiecień 2020	1:50	PN-07.2	Strona numer: