




Przekrój normalny nr 1
ul. Wyspiańskiego
przekrój na prostej / łuku bez poszerzeń,
pochylenie jednostronne o wartości 2%
od km 0+000,00 do km 0+369,60

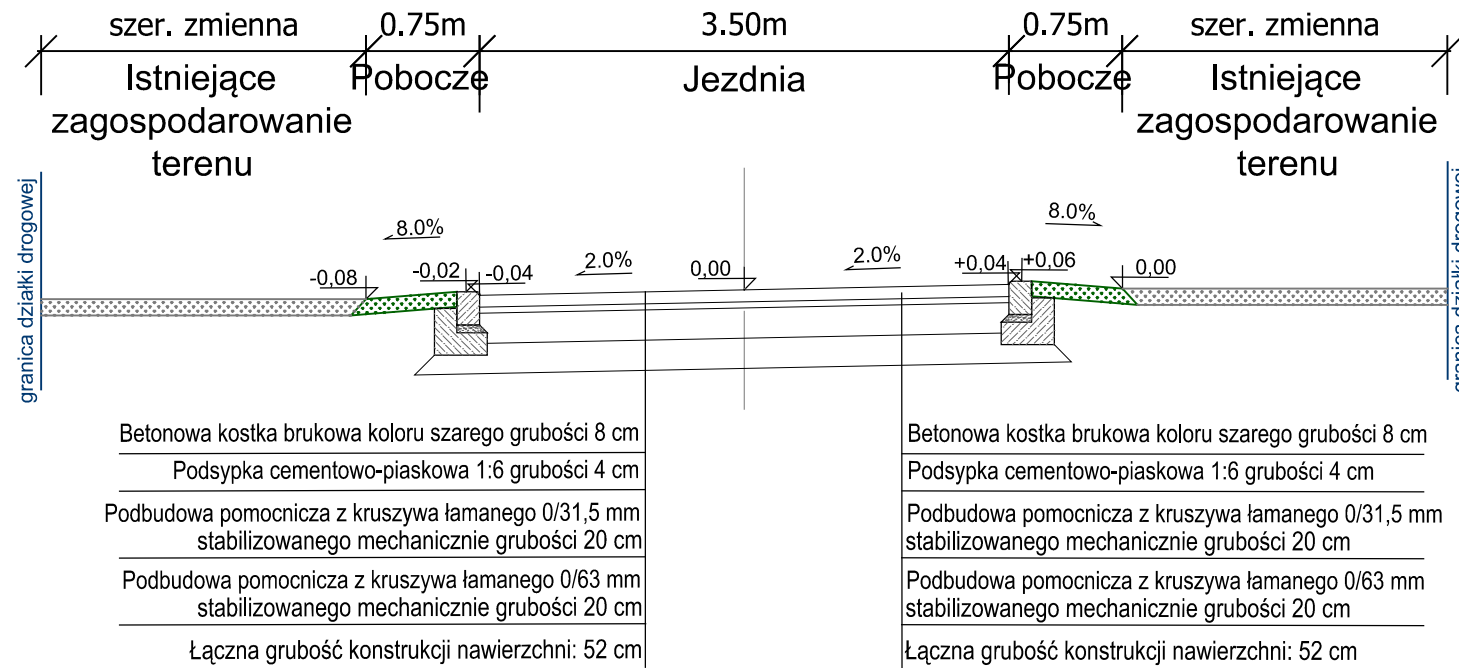


Przekrój normalny nr 2
ul. Wyspiańskiego
przekrój na prostej / łuku bez poszerzeń, ze zjazdem,
pochylenie jednostronne o wartości 2%
od km 0+000,00 do km 0+369,60

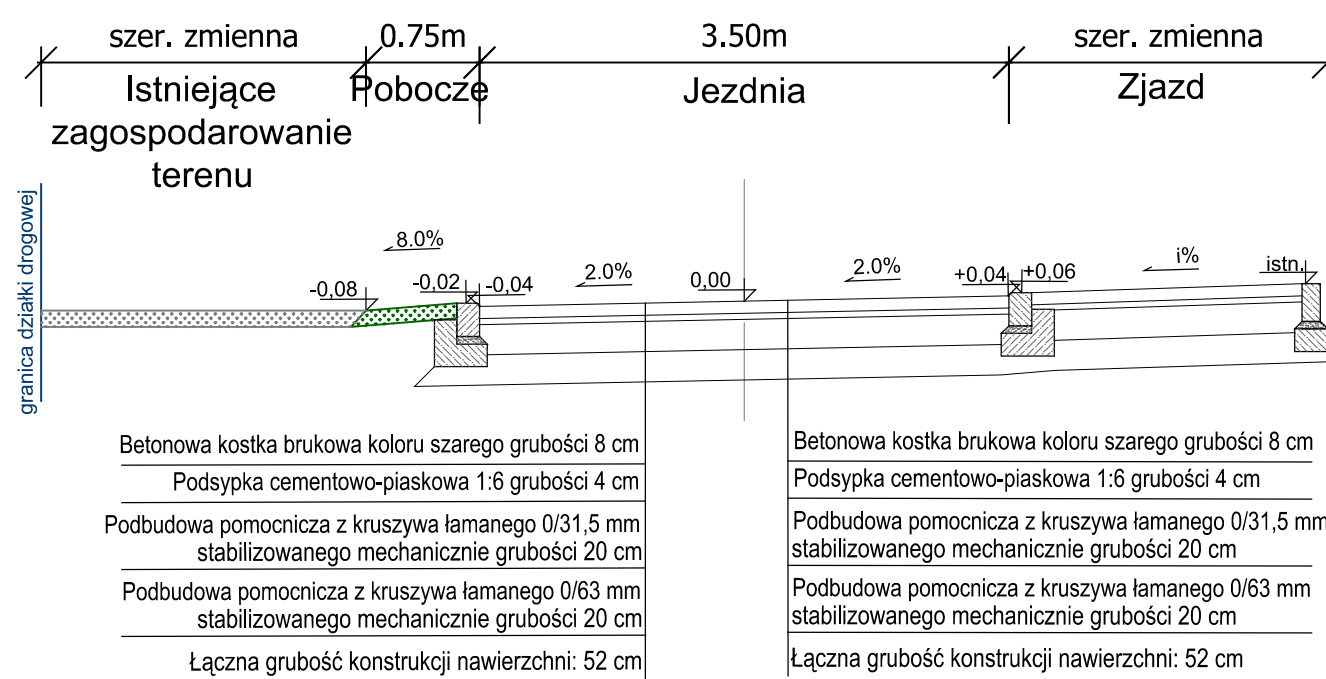


Przekrój normalny nr 1
ul. Asnyka
przekrój na prostej / łuku bez poszerzeń, pochylenie daszkowe
o wartości 2%
od km 0+000,00 do km 0+160,00

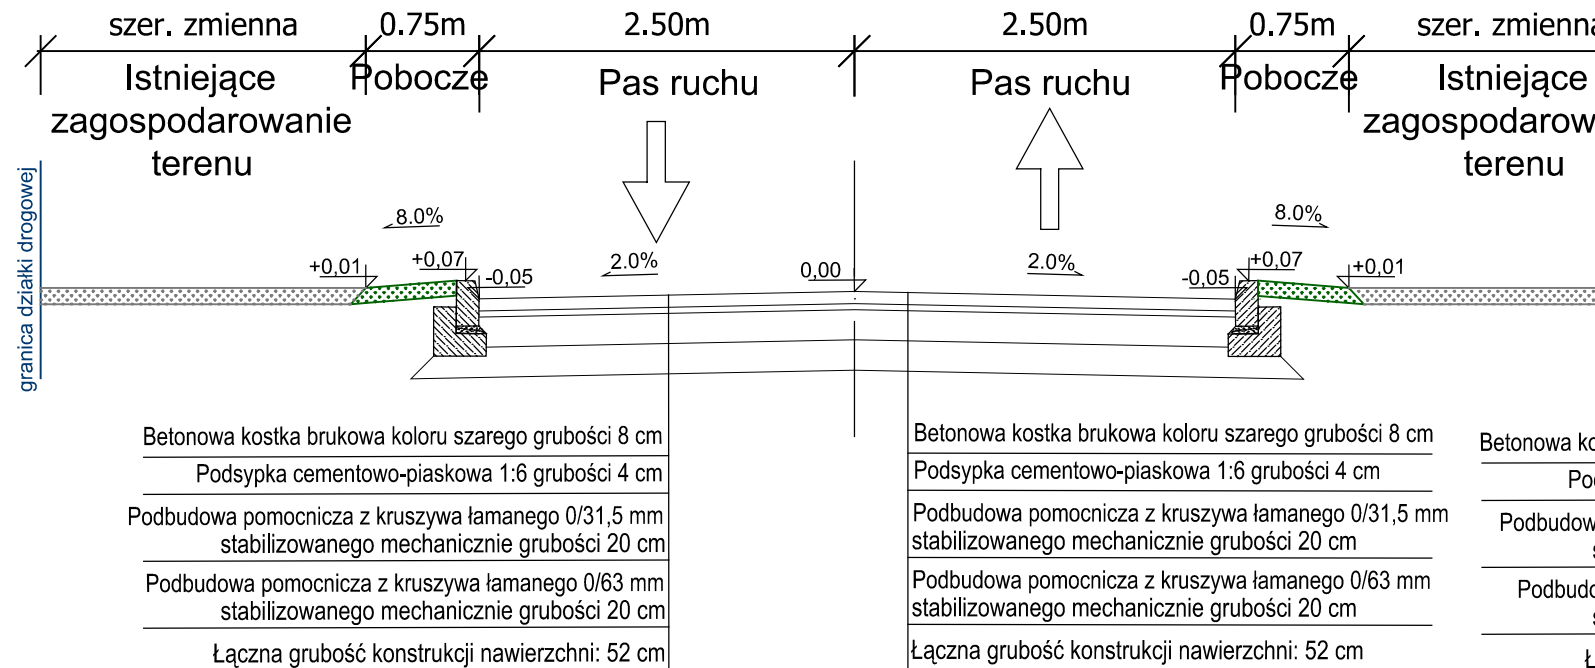


Przekrój normalny nr 2
ul. Asnyka
przekrój na prostej / łuku bez poszerzeń, ze zjazdami,
pochylenie daszkowe o wartości 2%
od km 0+000,00 do km 0+160,00

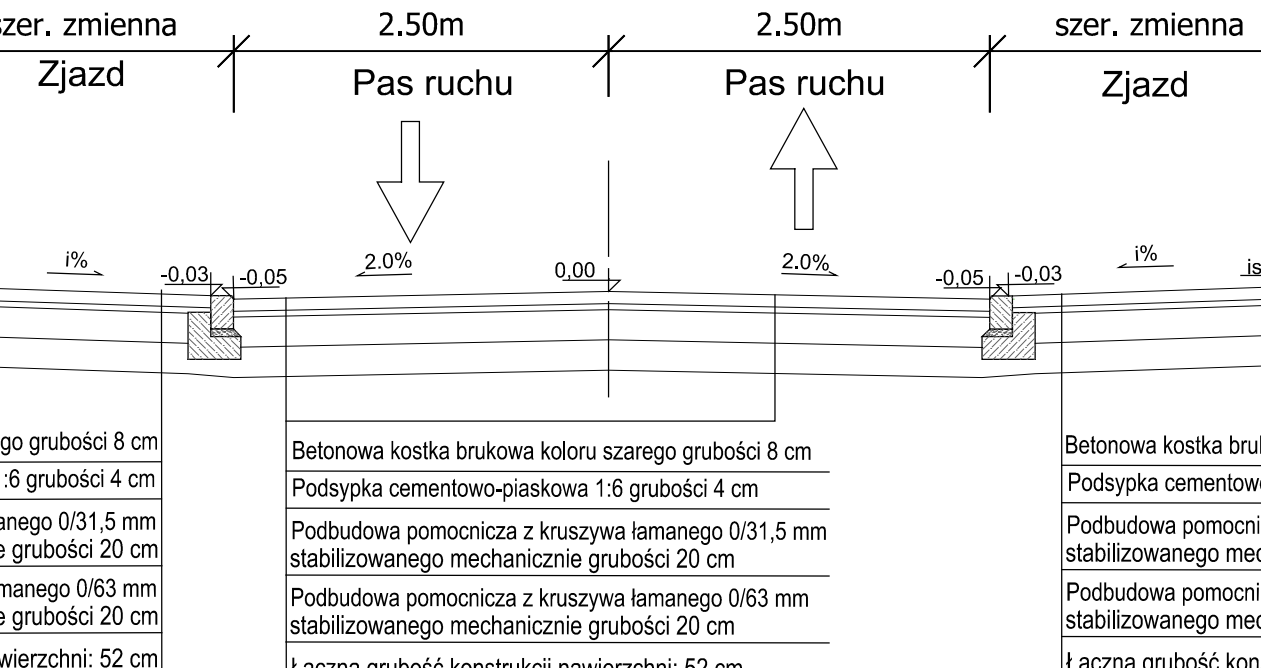


Przekrój normalny nr 3
ul. Asnyka
przekrój na prostej / łuku bez poszerzeń,
z krawężnikiem najazdowym,
w miejscu planowanych w przyszłości przejść dla pieszych

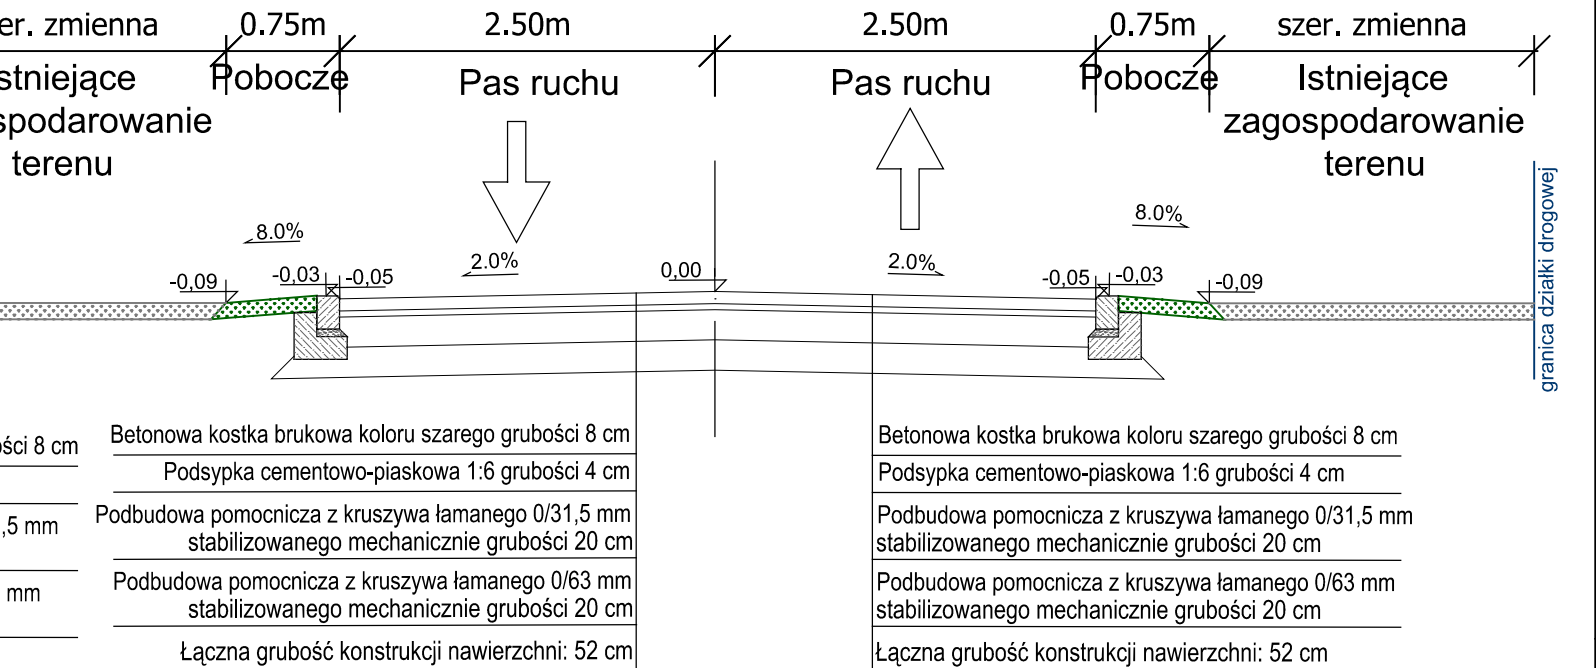


Przekrój normalny nr 4
ul. Asnyka
przekrój na prostej/łuku bez poszerzeń, pochylenie jednostronne
o wartości 2,5%
od km 0+180,00 do km 0+337,80

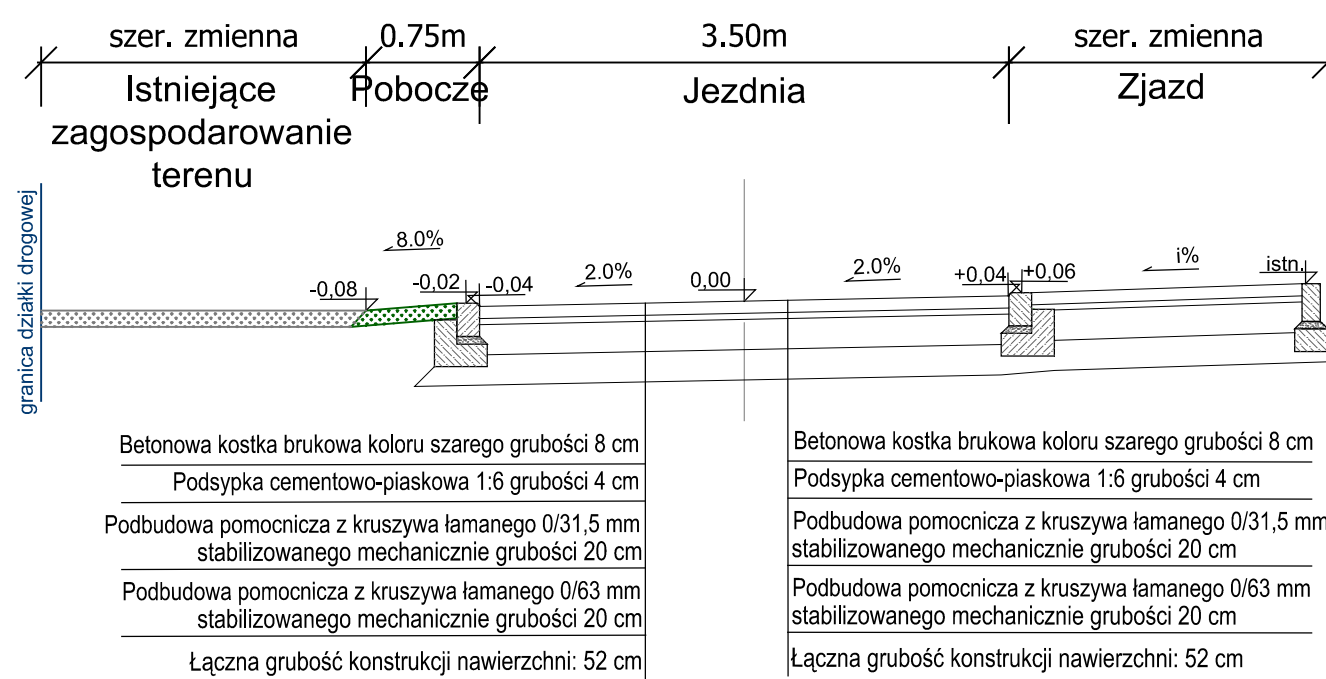

Przekrój normalny nr 5
ul. Asnyka
przekrój na prostej/łuku bez poszerzeń, ze zjazdami,
pochylenie jednostronne o wartości 2,5%
od km 0+180,00 do km 0+337,80

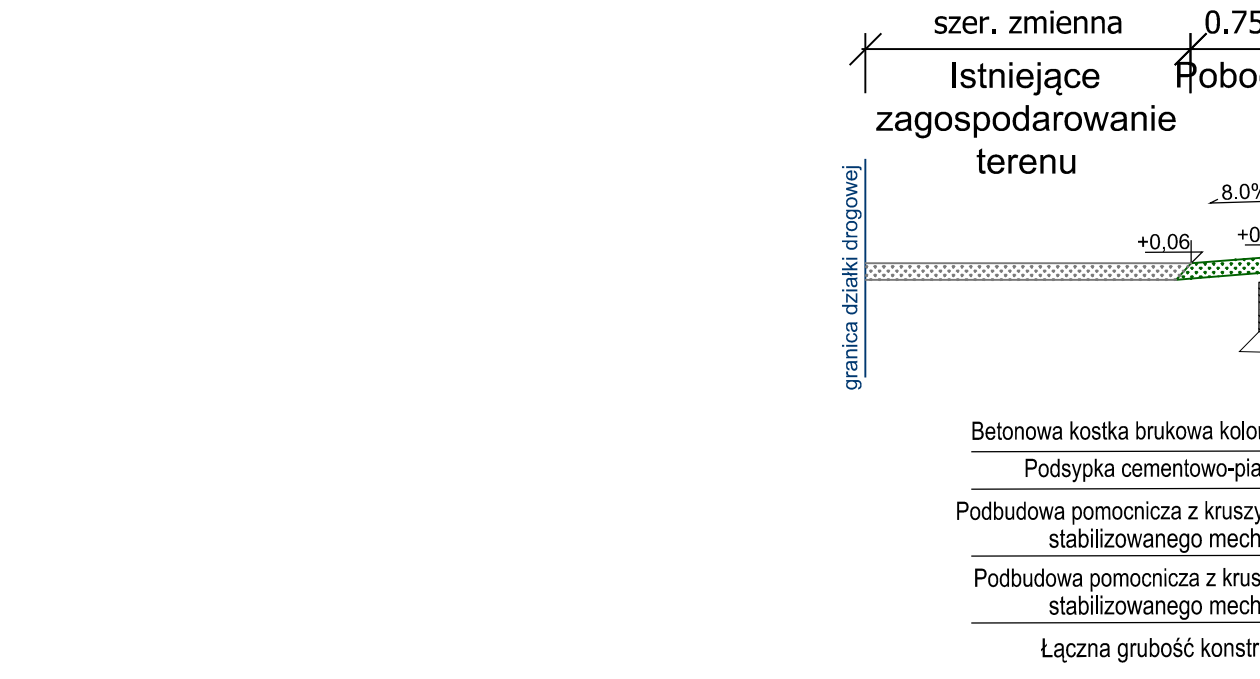

Przekrój normalny nr 6
ul. Asnyka
przekrój na prostej/łuku bez poszerzeń, ze zjazdami,
pochylenie jednostronne o wartości 2,5%
od km 0+180,00 do km 0+337,80

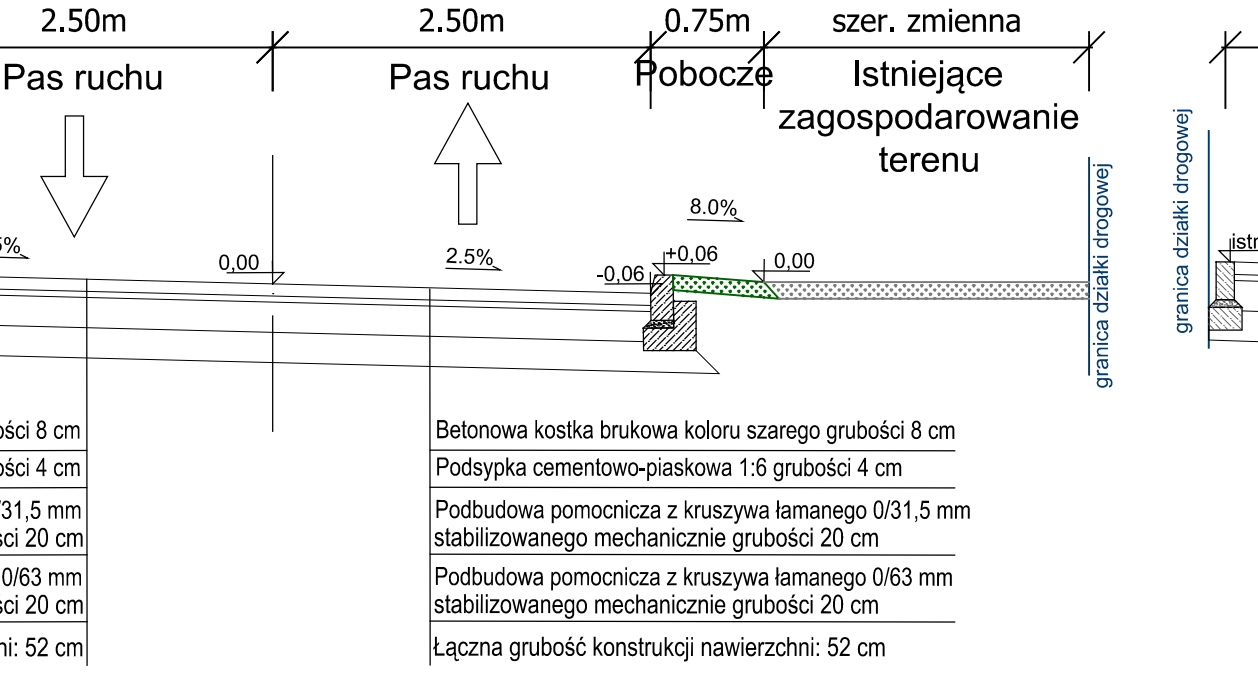

JEDNOSTKA PROJEKTOWA	Projekty drogowe Marcin Kaczmarek Ul. Piłsudskiego 13/14 62-028 Koziegłowy		
INWESTOR	Gmina Tuchola pl. Zamkowy 1 89-500 Tuchola		
OBIEKT	Przebudowa ulic Gabrieli Zapolskiej, Adama Asnyka, Stanisława Wyspiańskiego i Krzysztofa Kamila Baczyńskiego w Tucholi		
FAZA PROJEKTU	PROJEKT WYKONAWCZY		
BRANŻA	DROGI		
TREŚĆ RYSUNKU	Przekroje normalne - ul. Wyspiańskiego, ul. Asnyka		
PROJEKTOWAŁ	Imię i nazwisko	Numer uprawnień	Podpis
	mgr inż. Marcin Kaczmarek	KUP/0161/PBD/16 upr. bud. do projektowania bez ograniczeń w spec. drogowej	
Data	Skala	Numer rysunku	Numer projektu: 262
kwiecień 2020	1:50	PN-07.3	Strona numer: