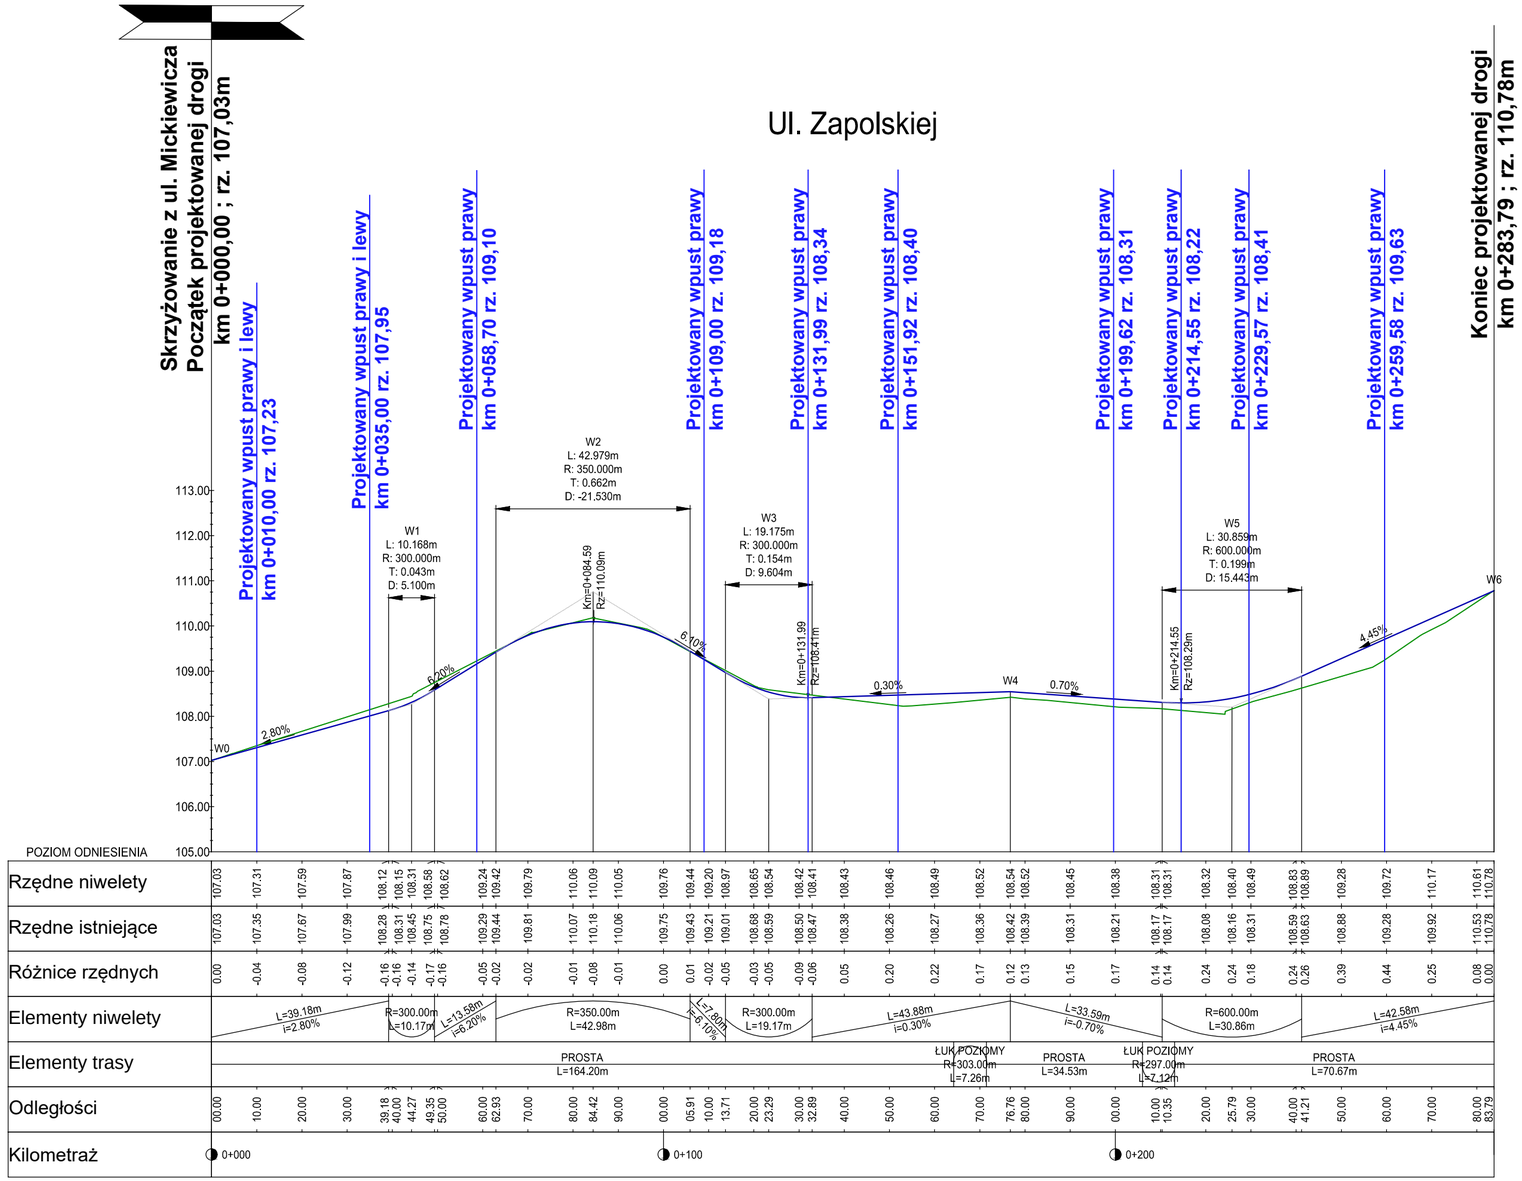

LEGENDA:

teren istniejący

proj. niweleta drogi

JEDNOSTKA PROJEKTOWA	**Projekty drogowe Marcin Kaczmarek** **Ul. Piłsudskiego 13/14** **62-028 Koziegłowy**
INWESTOR	**Gmina Tuchola** Tel.: (52) 56 42 500 pl. Zamkowy 1 89-500 Tuchola
OBIEKT	**Przebudowa ulic Gabrieli Zapolskiej, Adama Asnyka, Stanisława Wyspiańskiego i Krzysztofa Kamila Baczyńskiego w Tucholi**
FAZA PROJEKTU	PROJEKT WYKONAWCZY
BRANŻA	DROGI
TREŚĆ RYSUNKU	Przekrój podłużny - ul. Zapolskiej

	Imię i nazwisko	Numer uprawnień	Podpis
PROJEKTOWAŁ	mgr inż. Marcin Kaczmarek	KUP/0161/PBD/16 upr. bud. do projektowania bez ograniczeń w spec. drogowej	

Data	Skala	Numer rysunku	Numer projektu:262
kwiecień 2020	1:100/1000	PD-03	Strona numer: