




RURA OCHRONNA NR 13

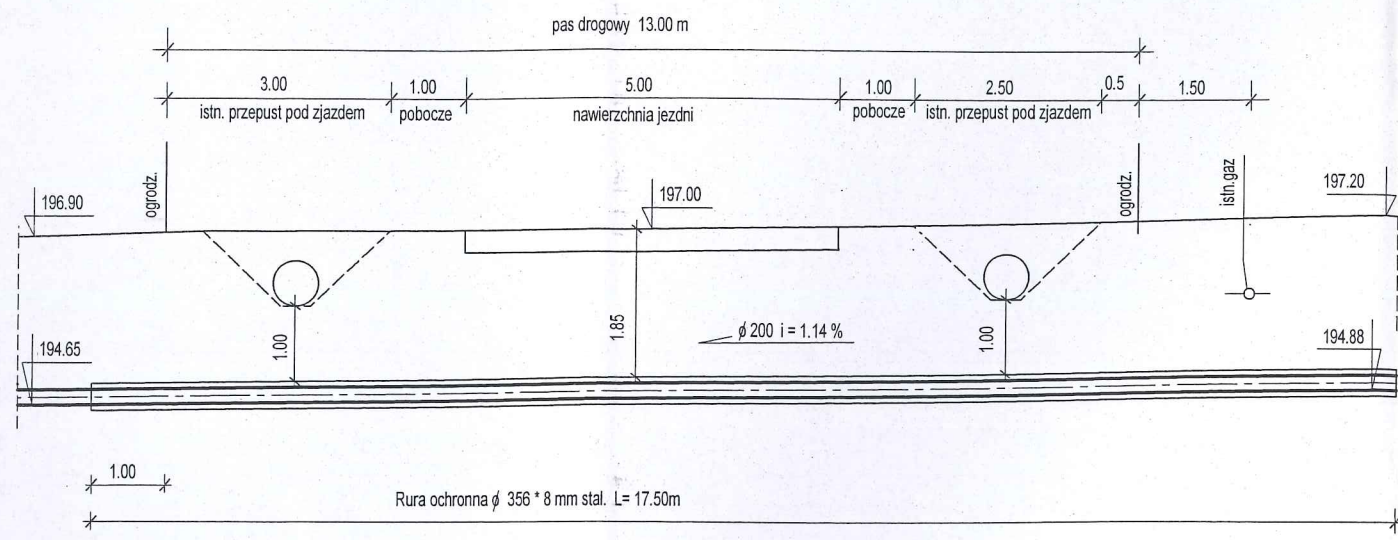


RURA OCHRONNA NR 16

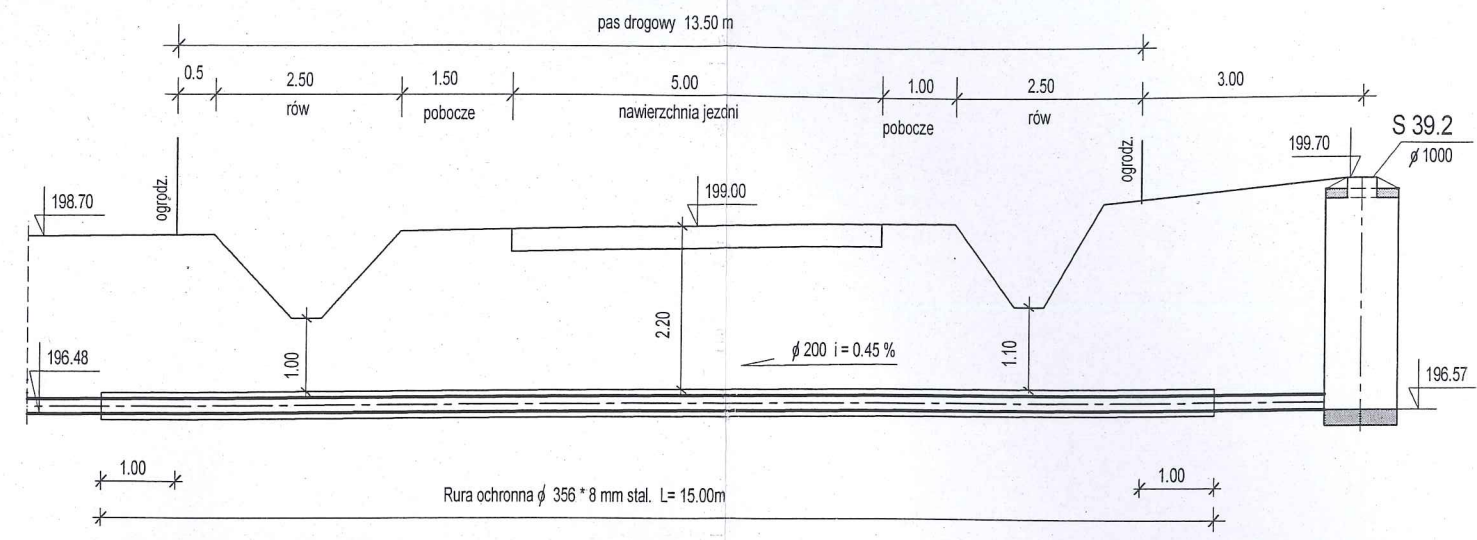


RURA OCHRONNA NR 14

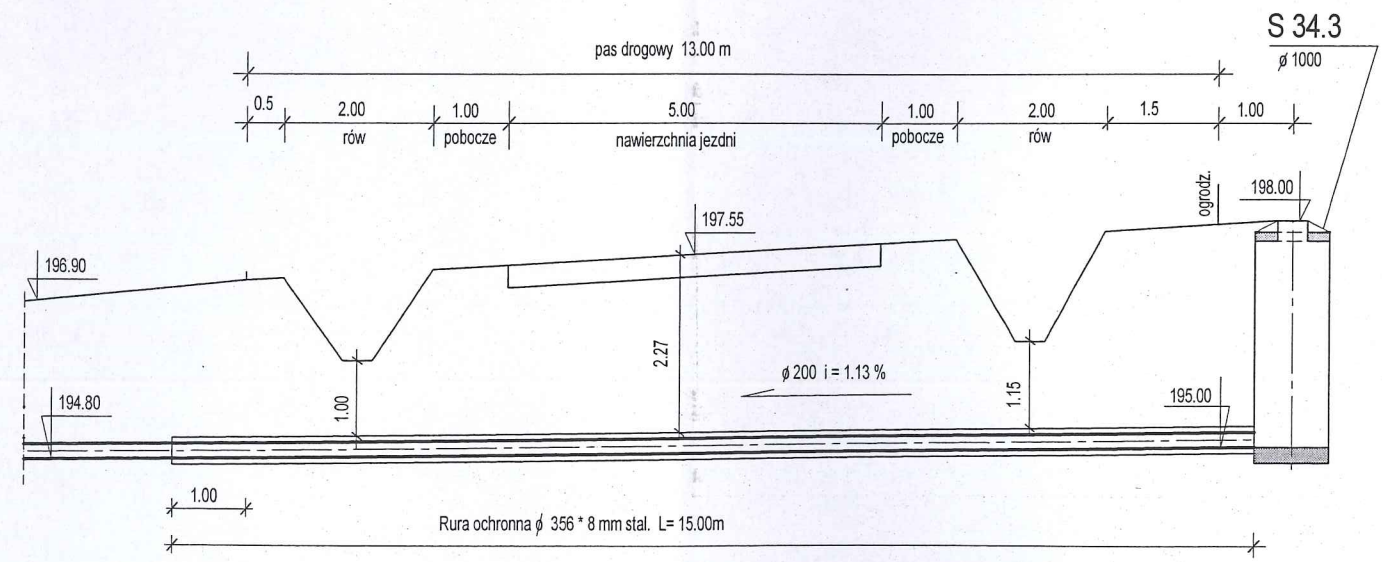

RURA OCHRONNA NR 17

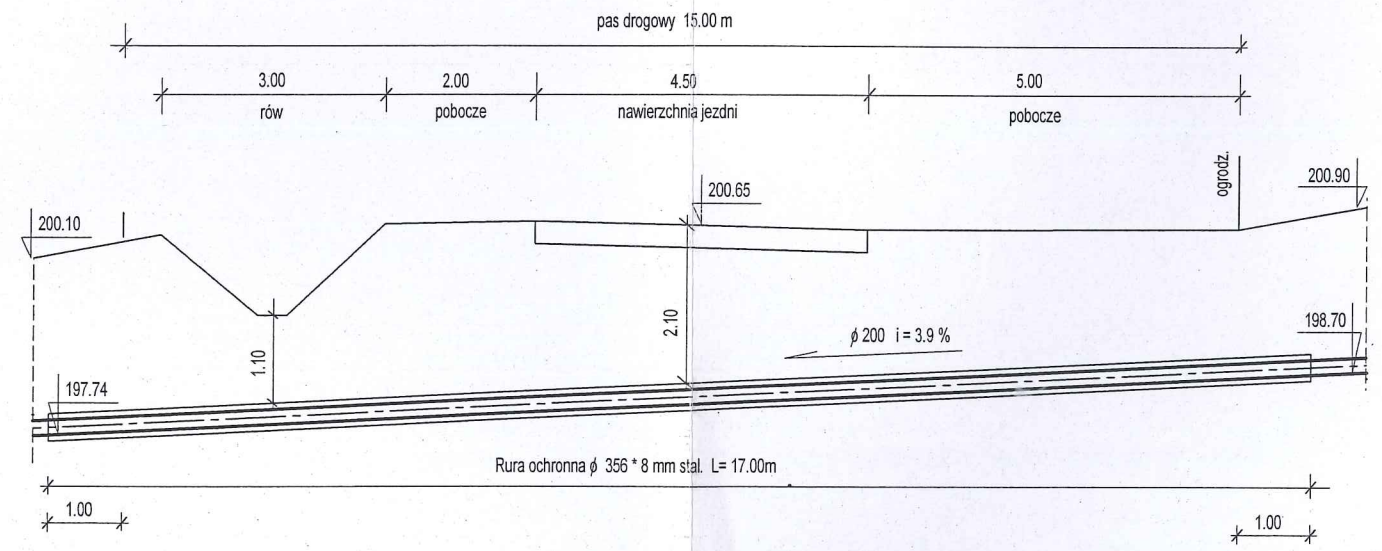

RURA OCHRONNA NR 15

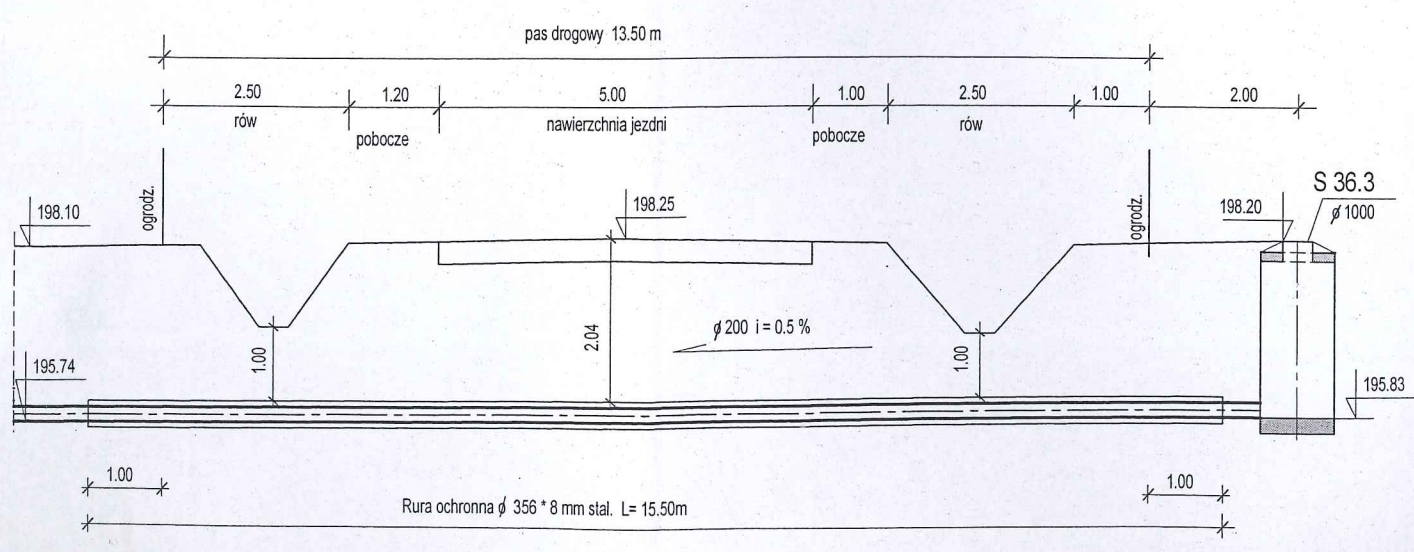

Obiekt: Sieć kanalizacji sanitarnej grawitacyjnej i tłocznej z pompowniami i zasilaniem energetycznym w m. RYSZKOWA WOLA
Adres: Ryszkowa Wola
Inwestor: Gmina Wiązownica, 37-522 Wiązownica
Nazwa opracowania: Projekt Zagospodarowania Terenu
Technologia kanalizacji sanitarnej: PRZEKROCZENIE DROGI POWIATOWEJ-PRZEKROJE
Data oprac.: 2007 r
Skala rys.: 1:100
Nr rys.: 34/5
Opracowała: Maria Mendiuk
Upr. Nr: UAN/III/7342/61/93
Sprawdził: inż. Kazimierz Pajda
UPR. Nr: S-97/00