


Nr kanc.:GG-RDG.6621.1.5284.2021

STAROSTA TATRZAŃSKI  
ul. Chramcówki 15  
34-500 Zakopane

MAPA EWIDENCYJNA  
obr. Biały Dunajec 0201: dz. 12476  
SKALA 1:2880

Województwo: małopolskie  
Powiat: tatrzański  
Jednostka ewidencyjna: 121702\_2, Biały Dunajec  
Obręb: 0201, Biały Dunajec

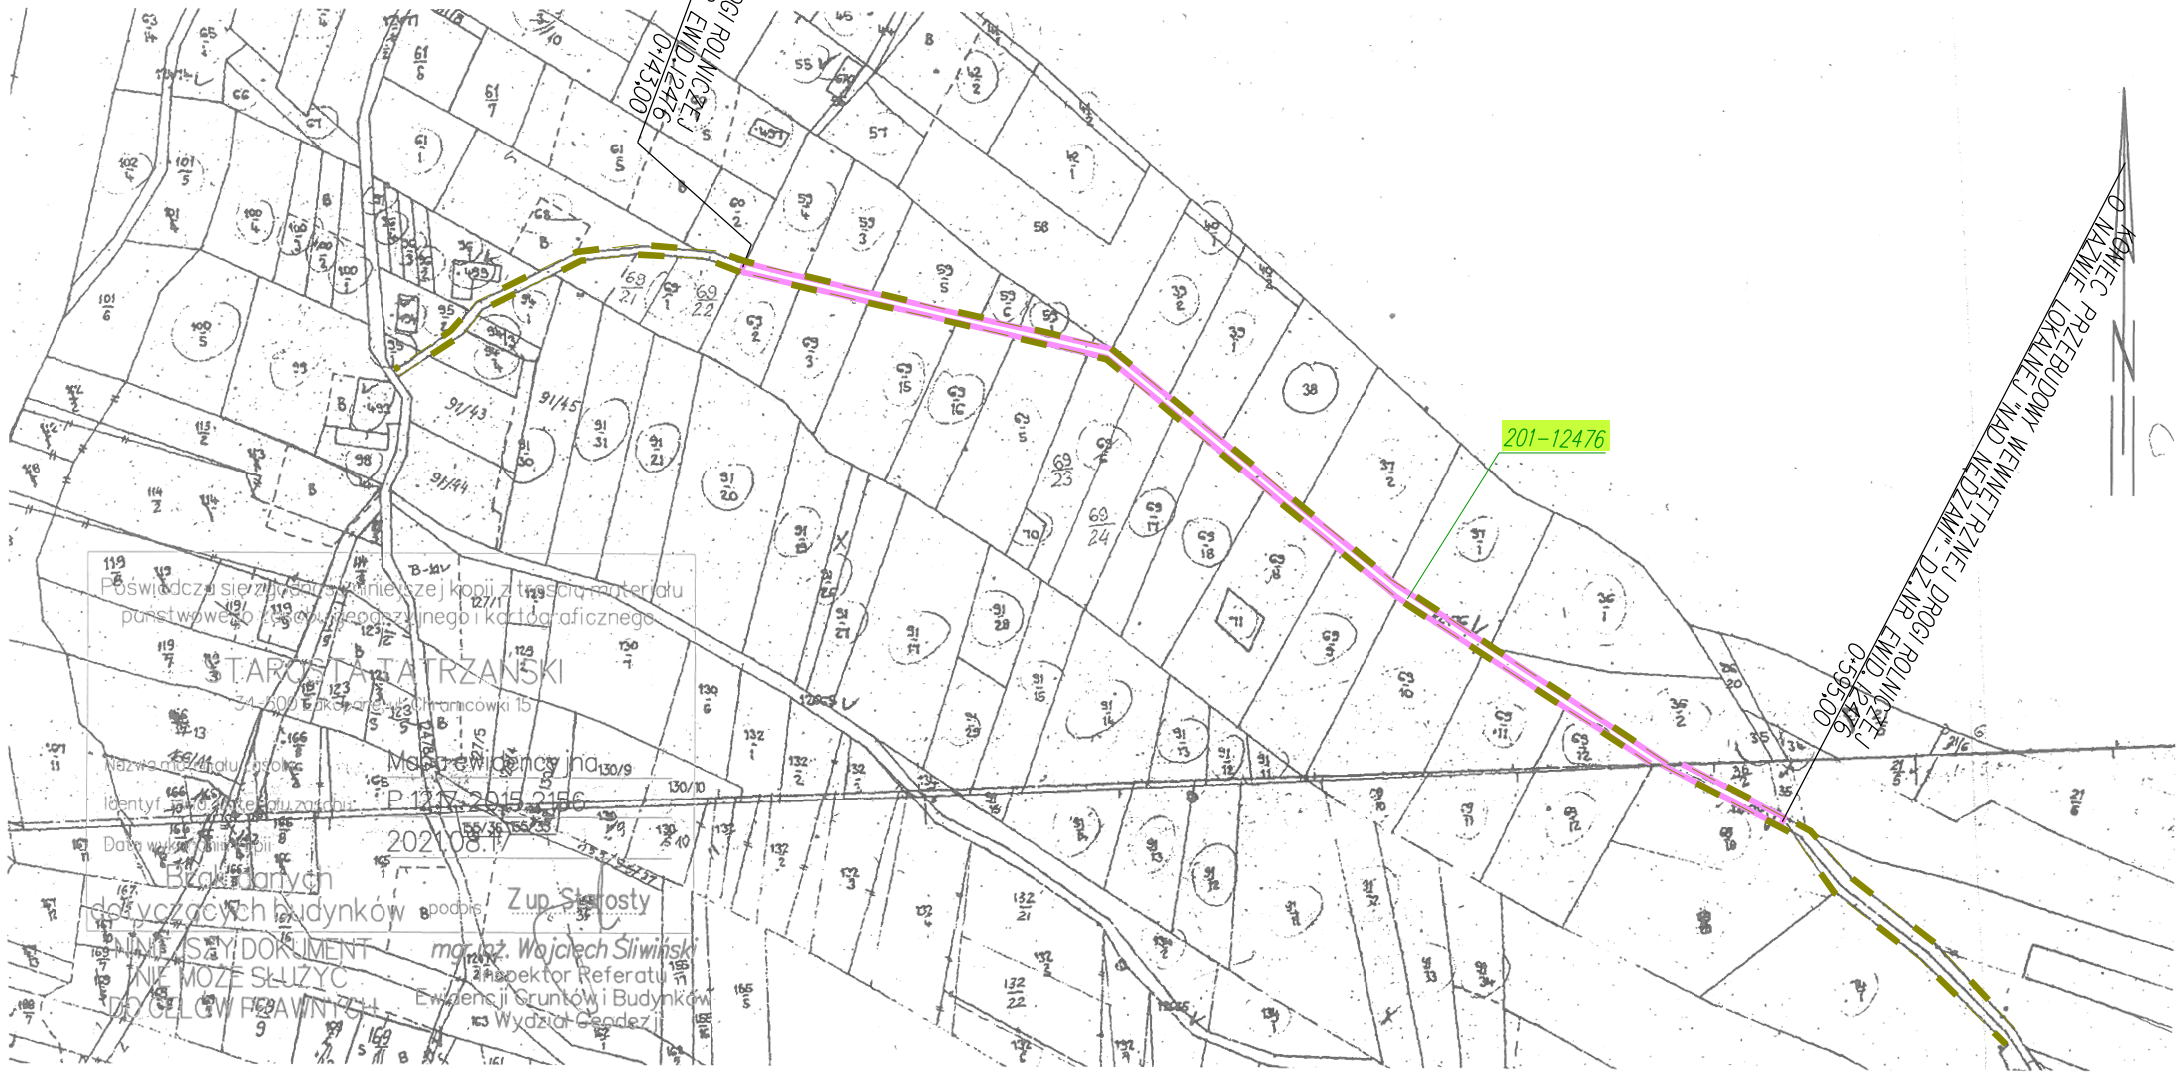

Zakopane dn. 17.08.2021  
Sporządził(a) wydruk: Krystyna Dzierżęga

LEGENDA:

- Istniejący pas drogowy dróg gminnych
- zakres inwestycji
- nr działek objętych zgłoszeniem robót budowlanych (kolejno: obręb ewidencyjny - nr ewidencyjny)

Wszystkie prawa zastrzeżone. Nieuprawnione kopiowanie, udostępnianie osobom trzecim całości lub części opracowania zabronione.				
Rodzaj projektu:	ZGŁOSZENIE ROBÓT BUDOWLANYCH			Data: 08.2021
Branża:	Temat projektu: Przebudowa wewnętrznej drogi rolnej dz.nr ewid.12476 o nazwie lokalnej "Nad Nędzami" w granicach istniejącego pasa drogowego km 0+143 - 0+595			
Tytuł rysunku:	Plan sytuacyjny - zakres robót	Nr rys.: 2/1	Skala: 1:2880	
Funkcja:	Tytuł, Imię i nazwisko	Specjalność	Nr uprawnień	Podpis
Projektant:	mgr inż. Robert Duda	konstrukcyjno-budowlana	13/2001	