


LIST OF COORDINATES		
Point	X	Y
B.1	6554197.63	5966740.08
B.2	6554205.78	5966752.68
B.3	6554213.92	5966765.28
C.1	6554195.87	5966741.22
C.2	6554199.40	5966738.94
D.1	6554197.50	5966743.74
D.2	6554201.02	5966741.46
E.1	6554200.75	5966748.78
E.2	6554204.28	5966746.50
F.1	6554204.01	5966753.82
F.2	6554207.54	5966751.54
G.1	6554207.27	5966758.86
G.2	6554210.80	5966756.58
H.1	6554210.53	5966763.90
H.2	6554214.05	5966761.62
I.1	6554212.15	5966766.42
I.2	6554215.68	5966764.14

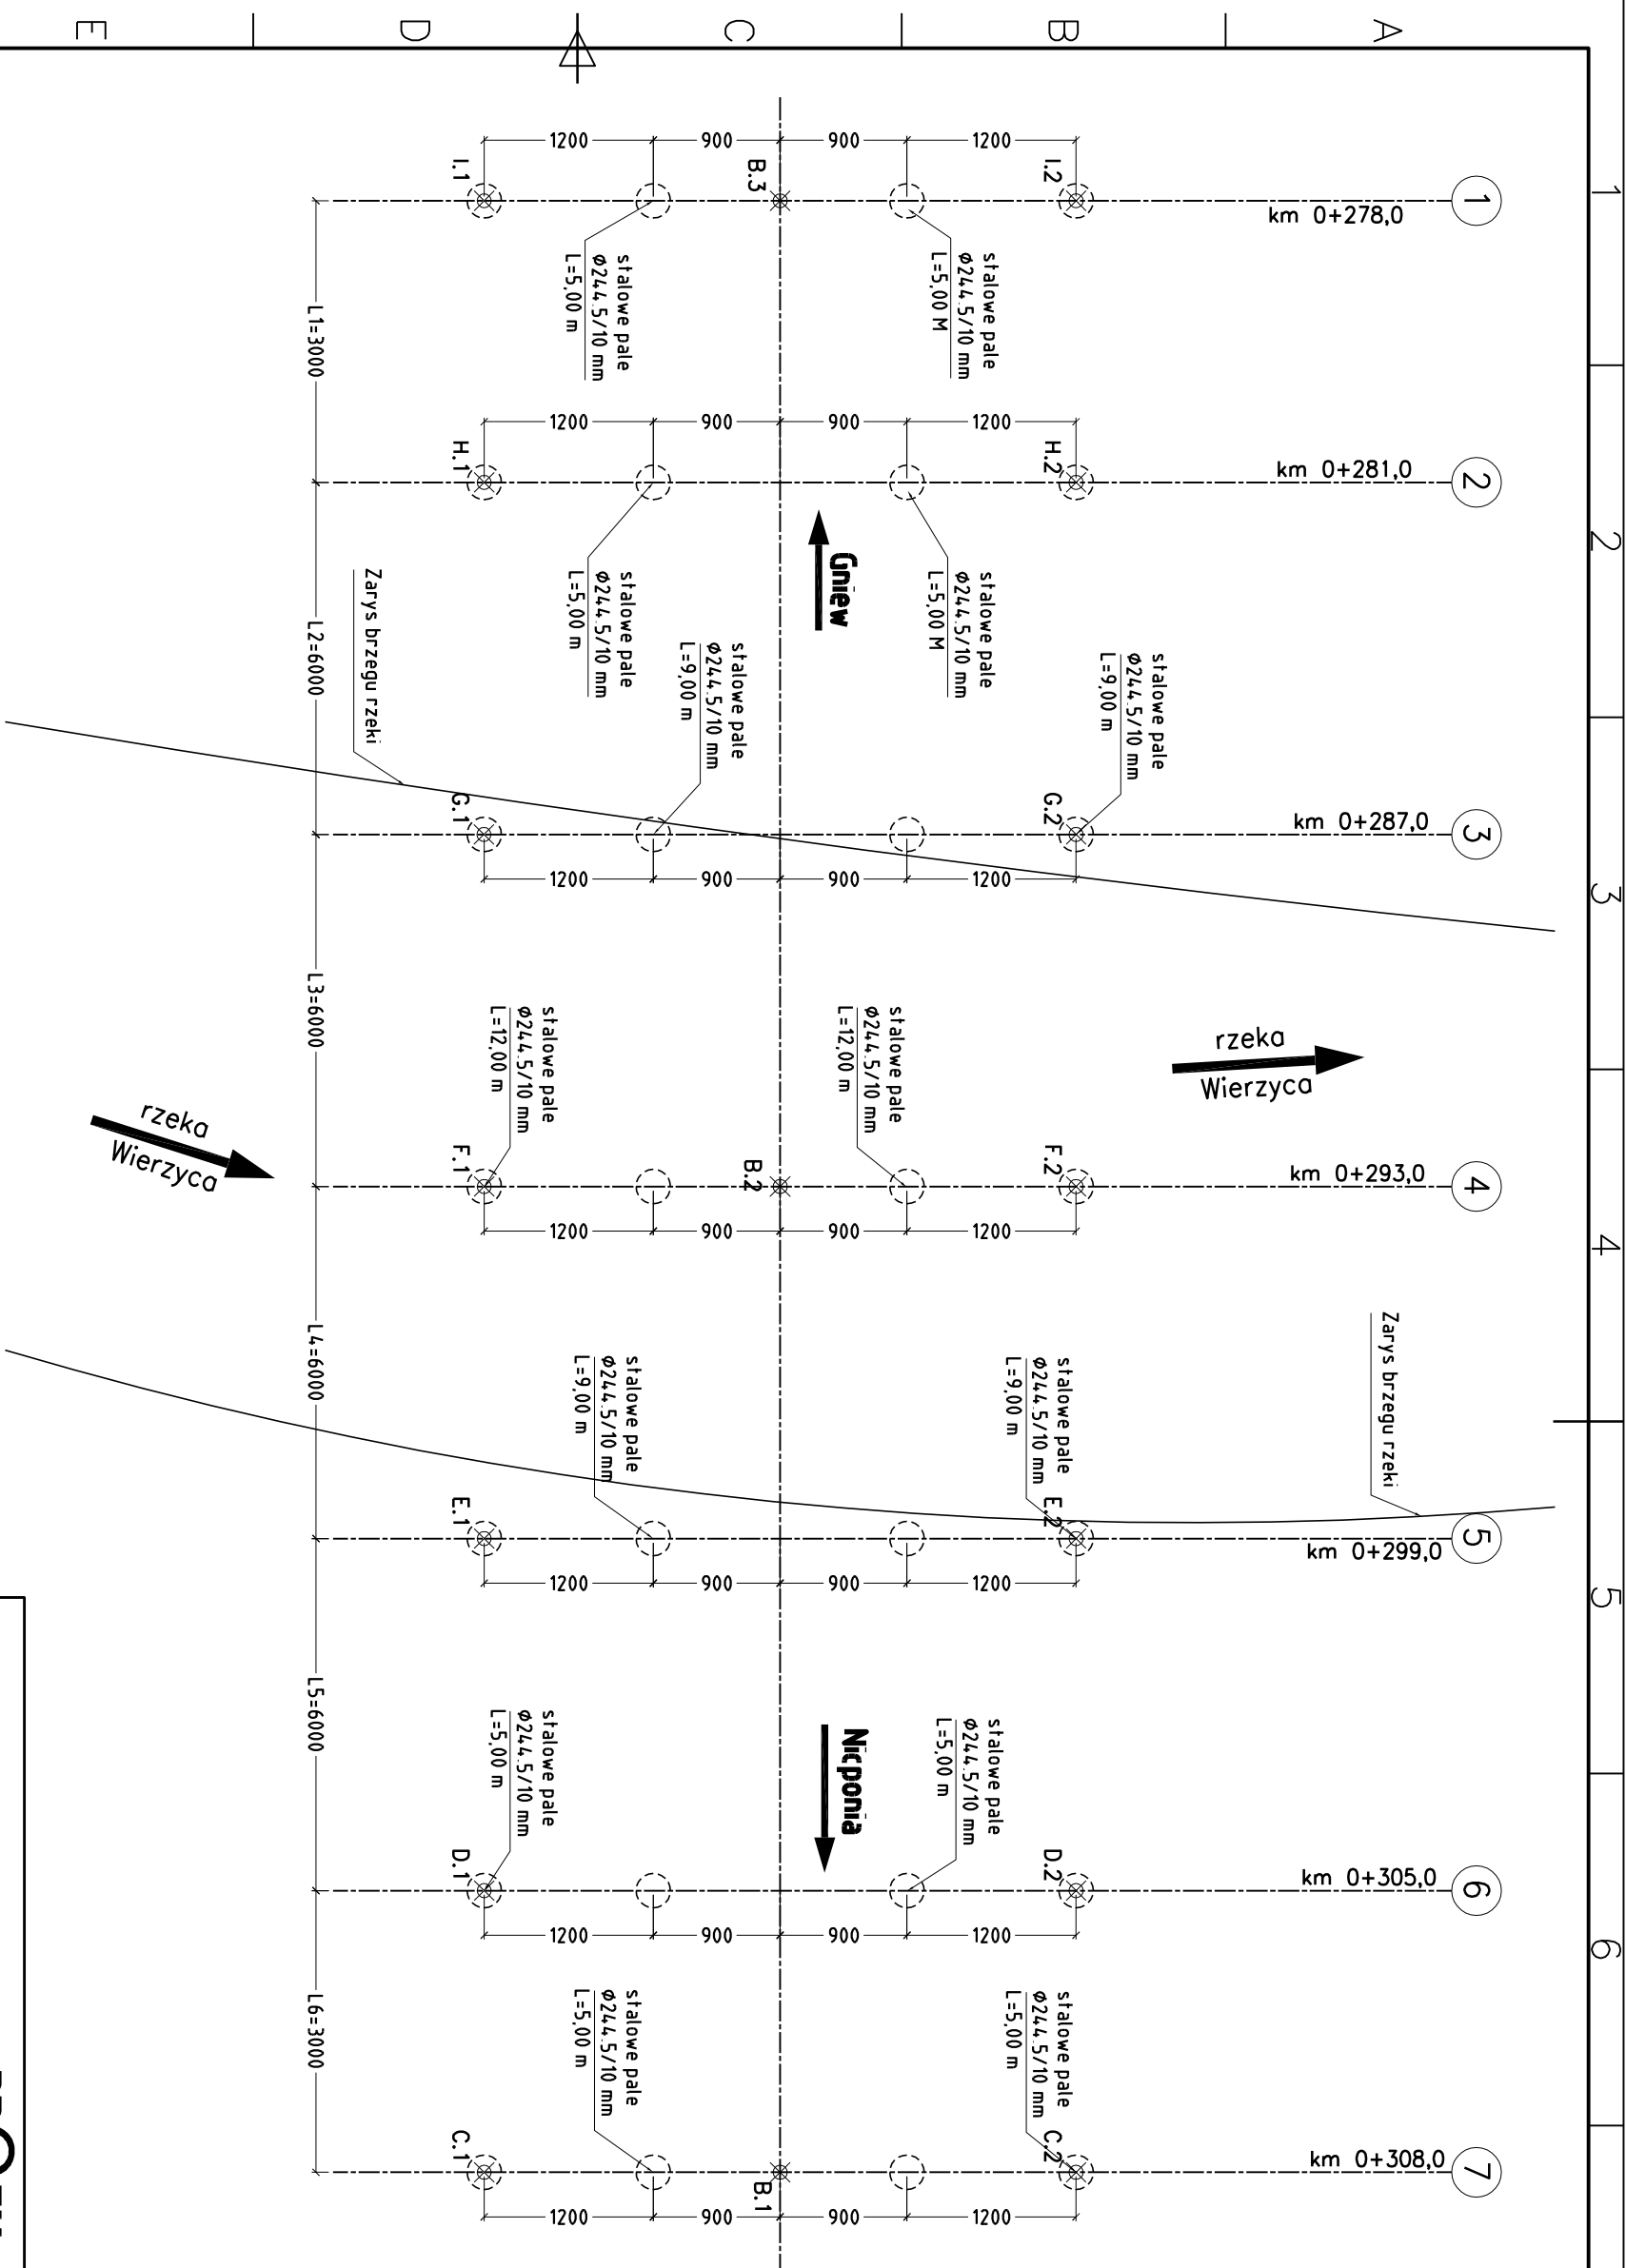

PROVEM
inżynieria

Nazwa i adres obiektu:
MOST NAD RZEKĄ WIERZYCĄ W CIĄGU DRÓGI GMINNEJ NR 36/13.KDW i 019.KDW/ZZ GNIEW - NICPONIA W KM 0+293.00. MIEJSCOWOŚCI GNIEW, GMINA GNIEW

Nr egz: 150

Obiekt: Most MD-01
 Tytuł rysunku: Schemat Palowania
 Skala: 1:50

Projektant: mgr inż. Eligiusz MICHALAK
 Sprawdzający: mgr inż. Piotr Ossowski
 Nr rys: 10

Nr uprawnień: POM/0054/P00K/03
 337/Gd/2002
 Nr ark: 10

Specjalność: konstrukcyjno-budowlana
 konstrukcyjno-budowlana
 Nr proj: PM-182/PBW

Data: Sierpień 2023 r.
 Plik: 003-015 MD-01 Ogólny.dwg

Podpis: _____

Kopowanie, przetwarzanie oraz udostępnianie osobom trzecim, jedynie za pisemną zgodą PROVEM