


Rzut I piętra
SKALA 1:100

Rzut I piętra
-strefy pożarowe
SKALA 1:1000

STREFA 2 - proj. pomieszczenia socjalno-biurowe
kategoria ZL III,
klasa "C" odpornosci ogniowej

▲ - gaśnica proszkowa ABC 6kg

WYDZIELONA
KLATKA
SCHODOWA

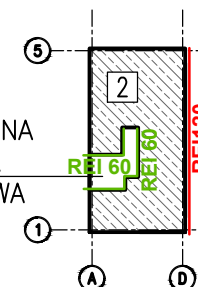

ZESTAWIENIE POWIERZCHNI UŻYTKOWYCH

Numer kondygn.	Nazwa kondygnacji	Powierzchnia [m ²] użytkowa całkowita
1	parter	894,81
2	I piętro	260,58
3	II piętro	260,09
Razem		1415,48

ZESTAWIENIE POWIERZCHNI I PIĘTRA

NR.	NAZWA POMIESZCZENIA	POW. M2	POSADZKA	WYS. POM.	TEMP.
2.01	Klatka schodowa	15.83	plytka ceram.	3.22m	16-20°C
2.02	Szyb windy	2.89	-	-	-
2.03	Komunikacja	30.40	plytka ceram.	2.70m	20°C
2.04	Biuro	17.21	plytka ceram.	2.70m	20°C
2.05	Biuro pracowni projekt. systemów rozpoznania terenu	19.64	plytka ceram.	2.70m	20°C
2.06	Biuro pracowni projekt. utylizacji obiektów niebezpiecz.	28.74	plytka ceram.	2.70m	20°C
2.07	Pokój wypoczynkowy	14.33	plytka ceram.	2.70m	20°C
2.08	Łazienka	4.73	plytka ceram.	2.50m	24°C
2.09	Archiwum	10.56	plytka ceram.	2.70m	20°C
2.10	WC męskie	7.57	plytka ceram.	2.50m	24°C
2.11	WC damskie	4.73	plytka ceram.	2.50m	24°C
2.12	Serwerownia	9.53	plytka ceram.	3.09m	20°C
2.13	Pomieszczenie socjalne	12.74	plytka ceram.	2.70m	20°C
2.14	Biuro pracowni projekt. oczyszczania terenów wodnych	33.90	plytka ceram.	2.70m	20°C
2.15	Biuro księgowej	26.73	plytka ceram.	2.70m	20°C
2.16	Poczekalnia	21.05	plytka ceram.	2.70m	20°C
Suma		260.58			

Legenda


- projektowane ściany murowane z bloczków silikatowych
- projektowane elementy żelbetowe
- projektowane ściany z płyty warstwowej E-PIR
- projektowane słupy stalowe
- projektowane ściany murowane z bloczków gazobetonowych

5

3

3a

1

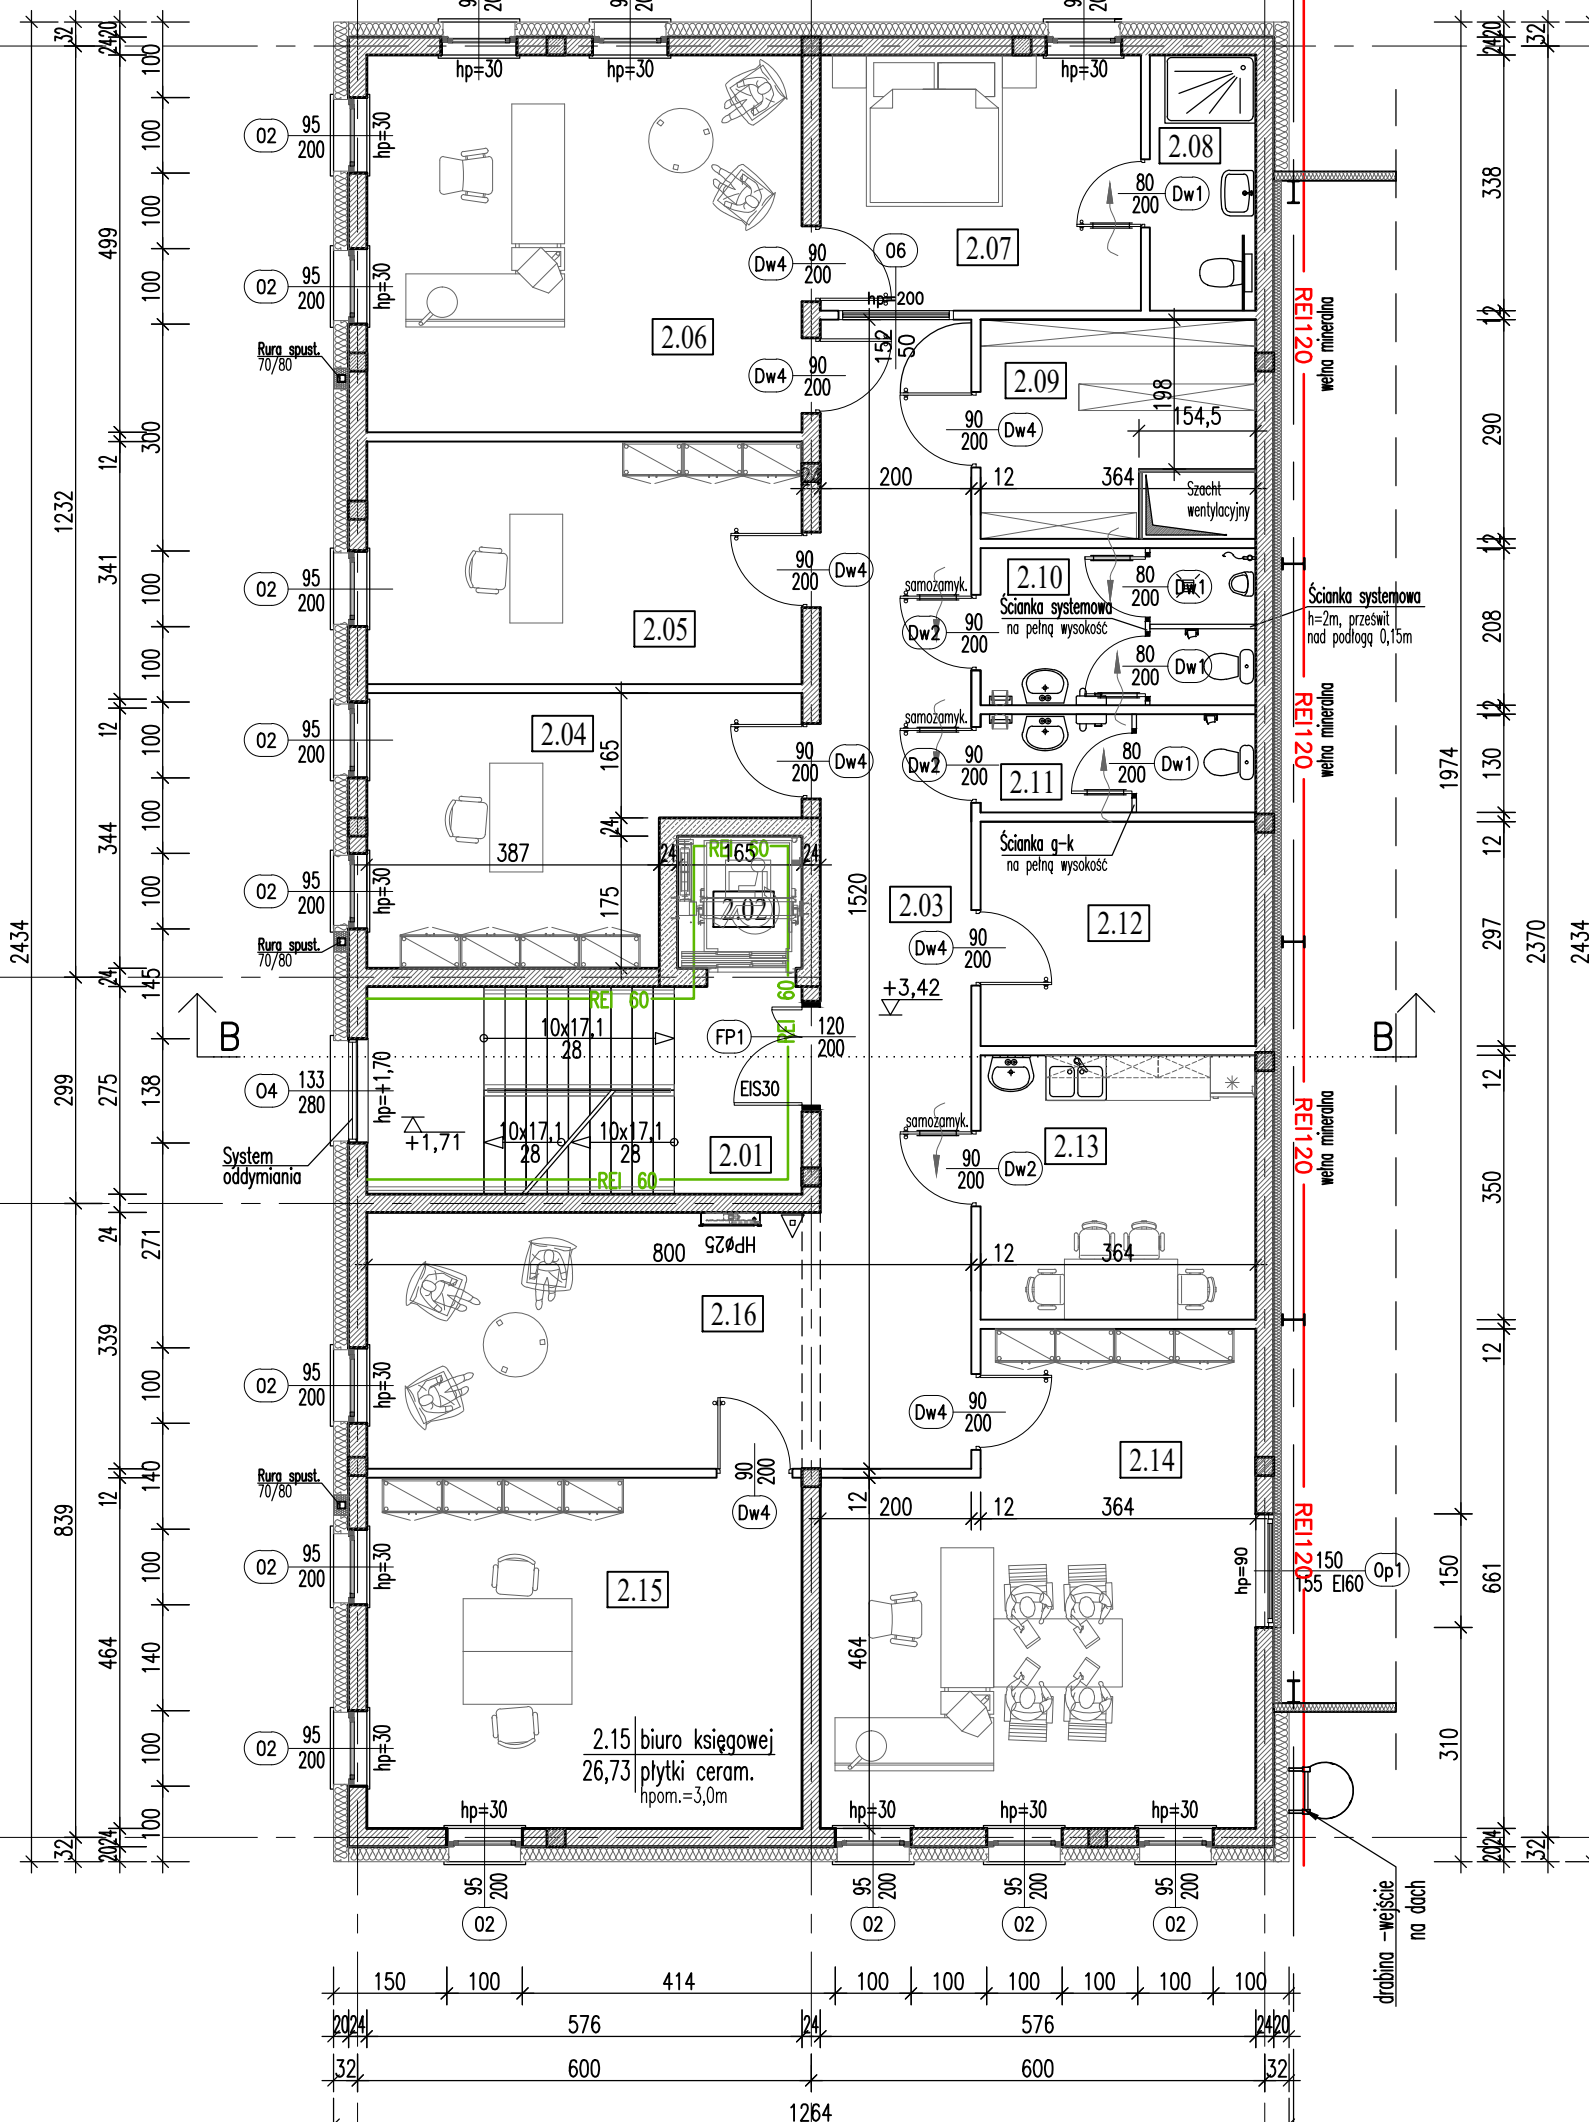

AR PROJEKTY BUDOWLANE
AGATA ROLLA
ul. Miła 19A, 64-100 Leszno, NIP:697 195 89 21

Projektant arch.: mrg inż. arch. Zenon Mazurek
Nr ewid. upr.: 1362/90/Lo
Sprawdzający arch.: mrg inż. arch. Monika Nowak-Pachacz
Nr ewid. upr.: 13/WPOKK/2016
Asystent projekt.: mgr inż. Agata Rolla

Skala: 1:100
Data: 2022.04.25
Objekt:
**BUDOWA BUDYNKU CENTRUM BADAWCZO-ROZWOJOWEGO
WRAZ Z ZAGOSPODAROWANIEM TERENU
I INFRASTRUKTURĄ TECHNICZNĄ**
działka nr ewid. 127; 126; 124/2
obręb ewid. Rudno 0013
jedn.ewid. 120606_5 Krzeszowice

Rysunek:
Rzut I piętra
Rys. nr: A-02
Strona: