


LEŚNICZÓWKA WIŚNIÓWKA

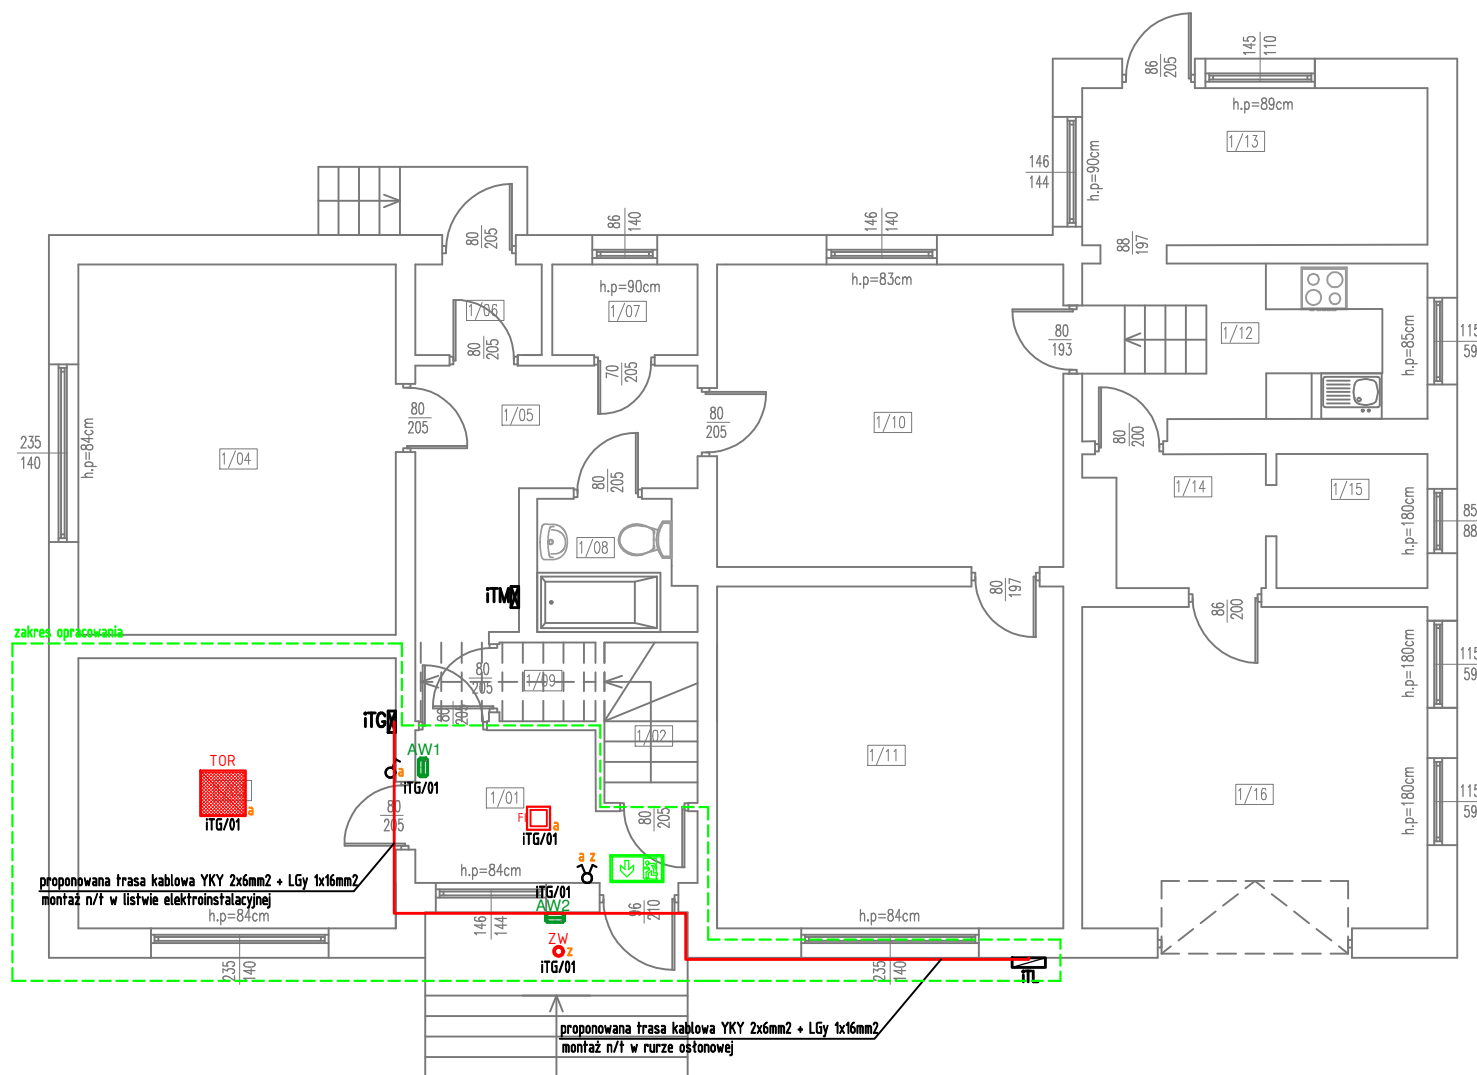

Legenda:

- Istniejący tęcznik p/t IP20 10A/250V jednobiegunowy – bez zmian
- Istniejący tęcznik p/t IP20 10A/250V świecznikowy – bez zmian
- TOR** — Oprawa typu TORINO LED 600x600 PAR-S 45W 5700lm 4000K IP20, prod. PFX Lighting lub równoważne, montaż nastropowy, wymiana w miejscu istniejącej
- F** — Oprawa typu FINESTRA Q LED 307x307 OPAL 10W 2020lm 4000K IP20, prod. PFX Lighting lub równoważne, montaż nastropowy, wymiana w miejscu istniejącej
- 8** — Oprawa typu MODENA MINI LED OPAL 10W 1120lm 4000K IP54, prod. PFX Lighting lub równoważne, montaż nastropowy, wymiana w miejscu istniejącej
- AW1** — Oprawa awaryjna typu EXIT S ECO 1h AT 1W 170lm IP65 CNBOP, montaż nastropowy
- AW2** — Oprawa awaryjna typu EXIT S ECO 1h AT 2W 270lm IP65 CNBOP, wyposażenie w układ grzejny z termostatem HTR-25, montaż naścienny
- ➡** — Piktogram ewakuacyjny – wyznaczenie kierunku ewakuacji, podświetlenie zapewnione przez oprawę ewakuacyjną, montaż naścienny
- ITG** — Istniejąca tablica główna części kancelarii
- ITL** — Istniejąca tablica licznikowa
- ITM** — Istniejąca tablica pozostałej części budynku – bez zmian

1/01	WIATROŁAP	6,08m ²
1/02	KLATKA SCHODOWA	1,32m ²
1/03	KANCELARIA	14,99m ²
1/04	POKÓJ DZIENNY	20,58m ²
1/05	KORYTARZ	8,64m ²
1/06	WIATROŁAP	2,00m ²
1/07	SCHÓWEK	2,30m ²
1/08	ŁAZIENKA	3,33m ²
1/09	SCHÓWEK	1,32m ²
1/10	POKÓJ	18,32m ²
1/11	SYPIALNIA	20,70m ²
1/12	KUCHNIA	8,24m ²
1/13	JADALNIA	9,47m ²
1/14	KOTŁOWNIA	3,63m ²
1/15	SPIŻARKA	3,53m ²
1/16	GARAŻ	19,42m ²
RAZEM:		143,82m ²

Rysunek	PLAN INSTALACJI ELEKTRYCZNEJ RZUT PARTERU		Nr rys. E2
Obiekt	CZĘŚĆ BUDYNKU USŁUGOWEGO O FUNKCJI ADMINISTRACYJNEJ		Data: 03.2024
Adres budynku	Wiśniówka		Skala/Format 1:100/A3
Branża	Elektryczna	Nr upr.	Podpis
Projektant	Andrzej Raduszewski	KL-620/94	
Opracował	mgr inż. Artur Raduszewski		