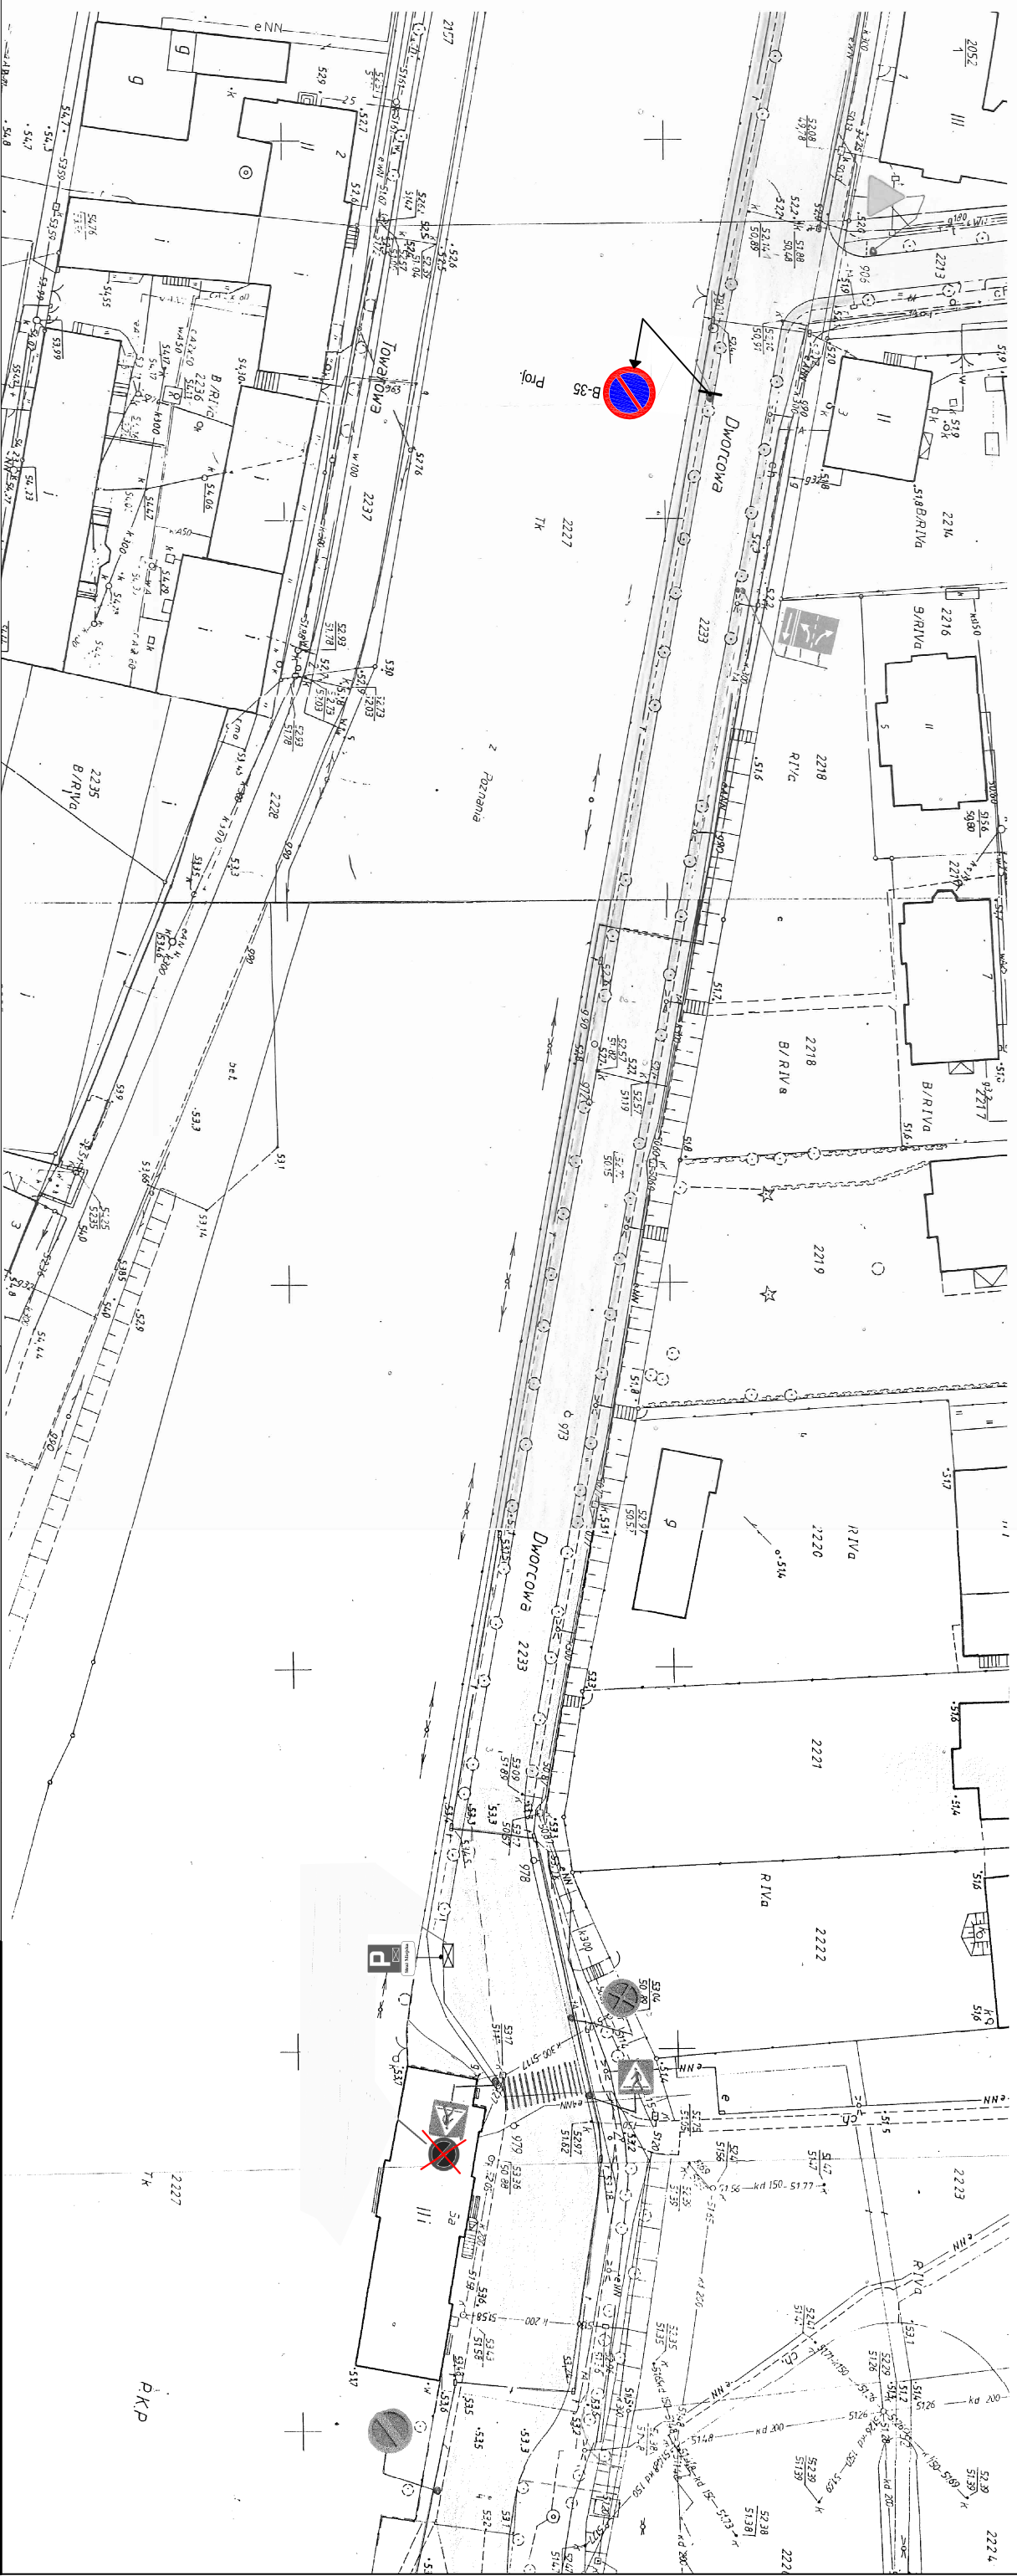
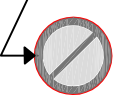

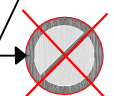
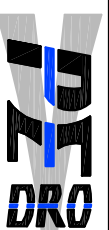


STAŁA ORGANIZACJA RUCHU



LEGENDA:

-  B-35 istniejące oznakowanie pionowe
-  B-35 projektowane oznakowanie pionowe
-  B-35 istniejące oznakowanie pionowe do likwidacji



STUDIO PROJEKTOWE P.E.D.R.O.
Piotr Marczałek
64-500 Szamotły, ul. Łazurowa 10

OBIEKT:
WPROWADZENIE ZAKAZU POSTOJU NA UL. DWORCOWEJ WE WRONKACH

INWESTOR:
GMINA WRONKI
UL. RATUSZOWA 5
64-510 WRONKI

STADIUM: STAŁA ORGANIZACJA RUCHU

TEMAT RYSUNKU: BRANŻA: DROGOWA

PLAN SYTUACYJNY SKALA: 1:1000 DATA: 03.2018 NR RYS: 02

PROJEKTOWAŁ: IMIĘ I NAZWISKO
mgr inż. Piotr Marczałek

PROJEKTANT: WKP/0078/P000/14