


ZESTAWIENIE FASADY SZKLANEJ

Oznaczenie na rysunku

08

Widok

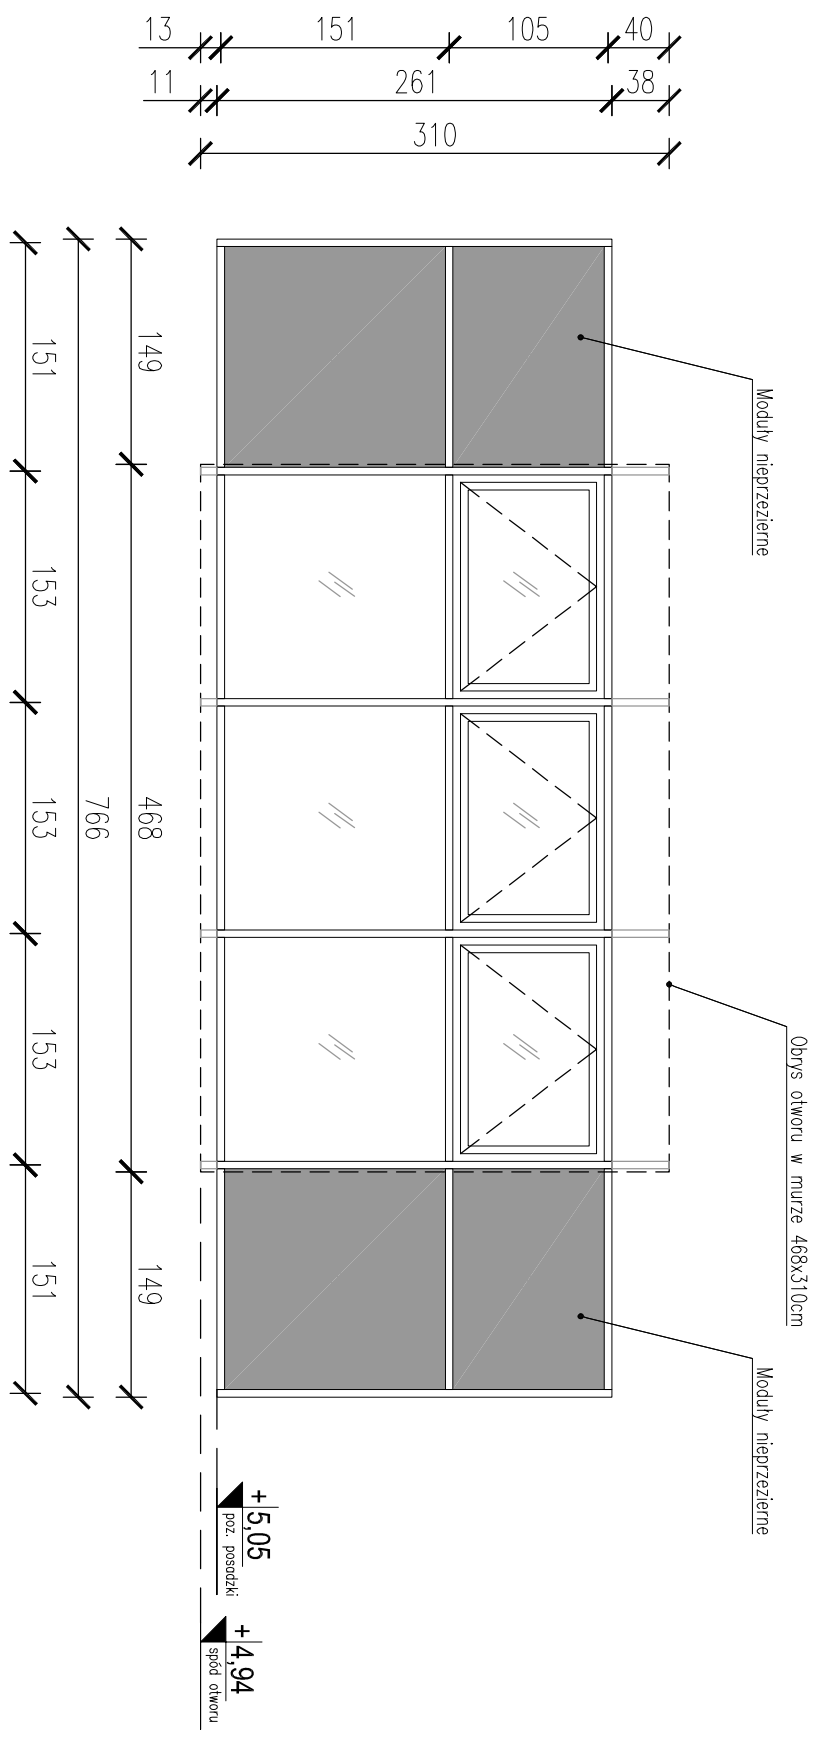

Wymiar w świetle otworu	S _l [mm]	4680
	H _o [mm]	3100
Wymiar zestawu	S _l [mm]	7660
	H _o [mm]	2610
Wys. parapetu h _p [mm]		90
Lokalizacja	Fasada szklana z oknami uchylnymi	
Ilość	1	
Właściwości	<ul style="list-style-type: none"> - fasada aluminiowo - szklana - system słupowo ryglowy - szerokość słupa/ rygla 52mm - szerokość listwy osłonowej 51mm - wysokość listwy osłonowej słupa/rygla 21/14mm - głębokość konstrukcyjna słupa/rygla na podstawie obliczeń statycznych - współczynnik przenikania ciepła dla całej konstrukcji Uw= 0,9 W/m²k - kolor ślusarki RAL9007 - obwodowo uszczelnienie z konstrukcją budynku za pomocą systemowego fartucha epdm 	
Uwagi	<p>UWAGA! PRZED ZŁOŻENIEM ZAMÓWIENIA NALEŻY:</p> <ol style="list-style-type: none"> 1. UZYSKAĆ PISEMNE UZGODNIENIE Z ARCHITEKTEM LUB INWESTOREM 2. WSZYSTKIE WYMIARY SPRAWDZIĆ NA BUDOWIE 3. ZESTAWIENIA ROZWAŻAĆ ŁĄCZNIE Z PROJEKTEM (RZUTY + OPIS), PROJEKTAMI BRANŻOWYMI ORAZ OPERATEM PPOŻ 4. PRZED ZAMÓWIENIEM WSZYSTKIE ILOŚCI Z ZESTAWIENIA SPRAWDZIĆ Z RZUTAMI. 5. OSTATECZNY WYMIAR OTWORU WG WYTTCZNYCH WYBRANEGO PRODUCENTA 	

NADZÓR AUTORSKI NR 907.12/1-A
RYS. NR 5 - ZEST. FASADY SZKLANEJ
 SKALA 1:50