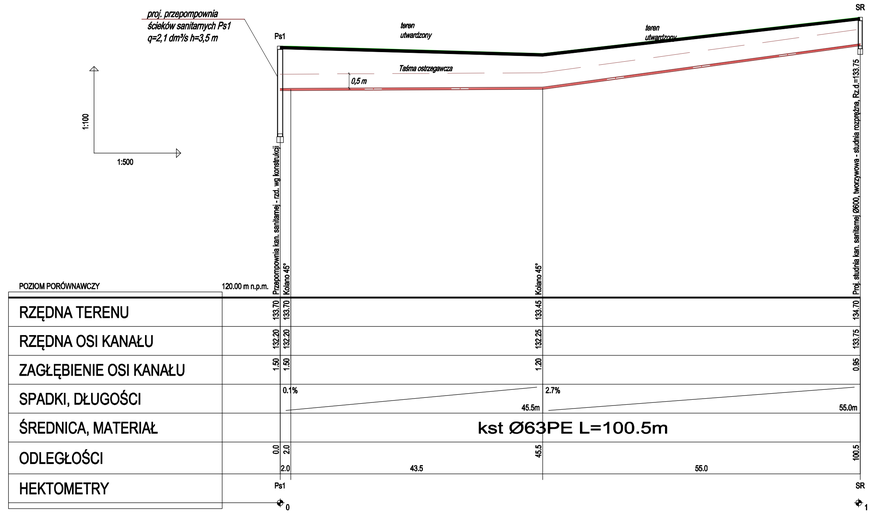

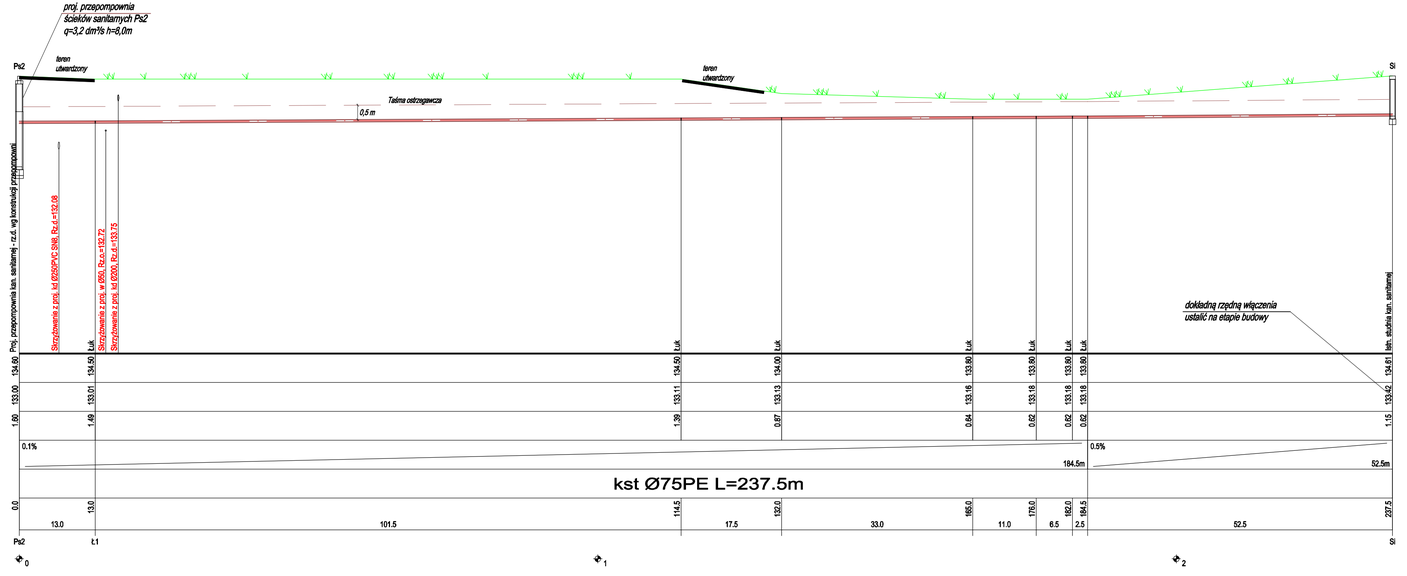

BIURO PROJEKTOWE "Delta" s.c. Pomerelska 27/8, 85-139 Bydgoszcz, tel. (52) 321 33 64	PROFIL KANALIZACJI SANITARNEJ CIŚNIENIOWEJ
Inwestor: mdd Sp. z o.o. 69-400 Sępólno Krajeńskie ul. Koronowska 22	Data: 02.03.2023 r.
Obiekt: Budowa hali produkcyjno - magazynowej wraz z niezbędną infrastrukturą techniczną ul. Koronowska w Sępólnie Krajeńskim, działka nr. ew. 2522/5 w obr. 0005	Skala: 1:100/500 Stadium P.B.
	Nr rys. S3 Nr ark.
	Projektował: mgr inż. Damian Grabowski upr. bud. do proj. bez ogr. w spec. sanitarnej nr ewid. KUP/0195/PWBS/18
	Sprawdził: mgr inż. Mateusz Maciejewski upr. bud. do proj. bez ogr. w spec. sanitarnej nr ewid. WAM/0137/PWOS/18