

Projekt zagospodarowania terenu działki 2316

województwo: podkarpackie


powiat: lubaczowski

jednostka ewidencyjna: 180906\_5 Oleszyce - obszar wiejski

Obręb: 0006 Stare Oleszyce

Legenda:

- oś drogi,
- nawierzchnia drogi
- pobocza gruntowe
- krawężz zjazdu
- nawierzchnia zjazdu

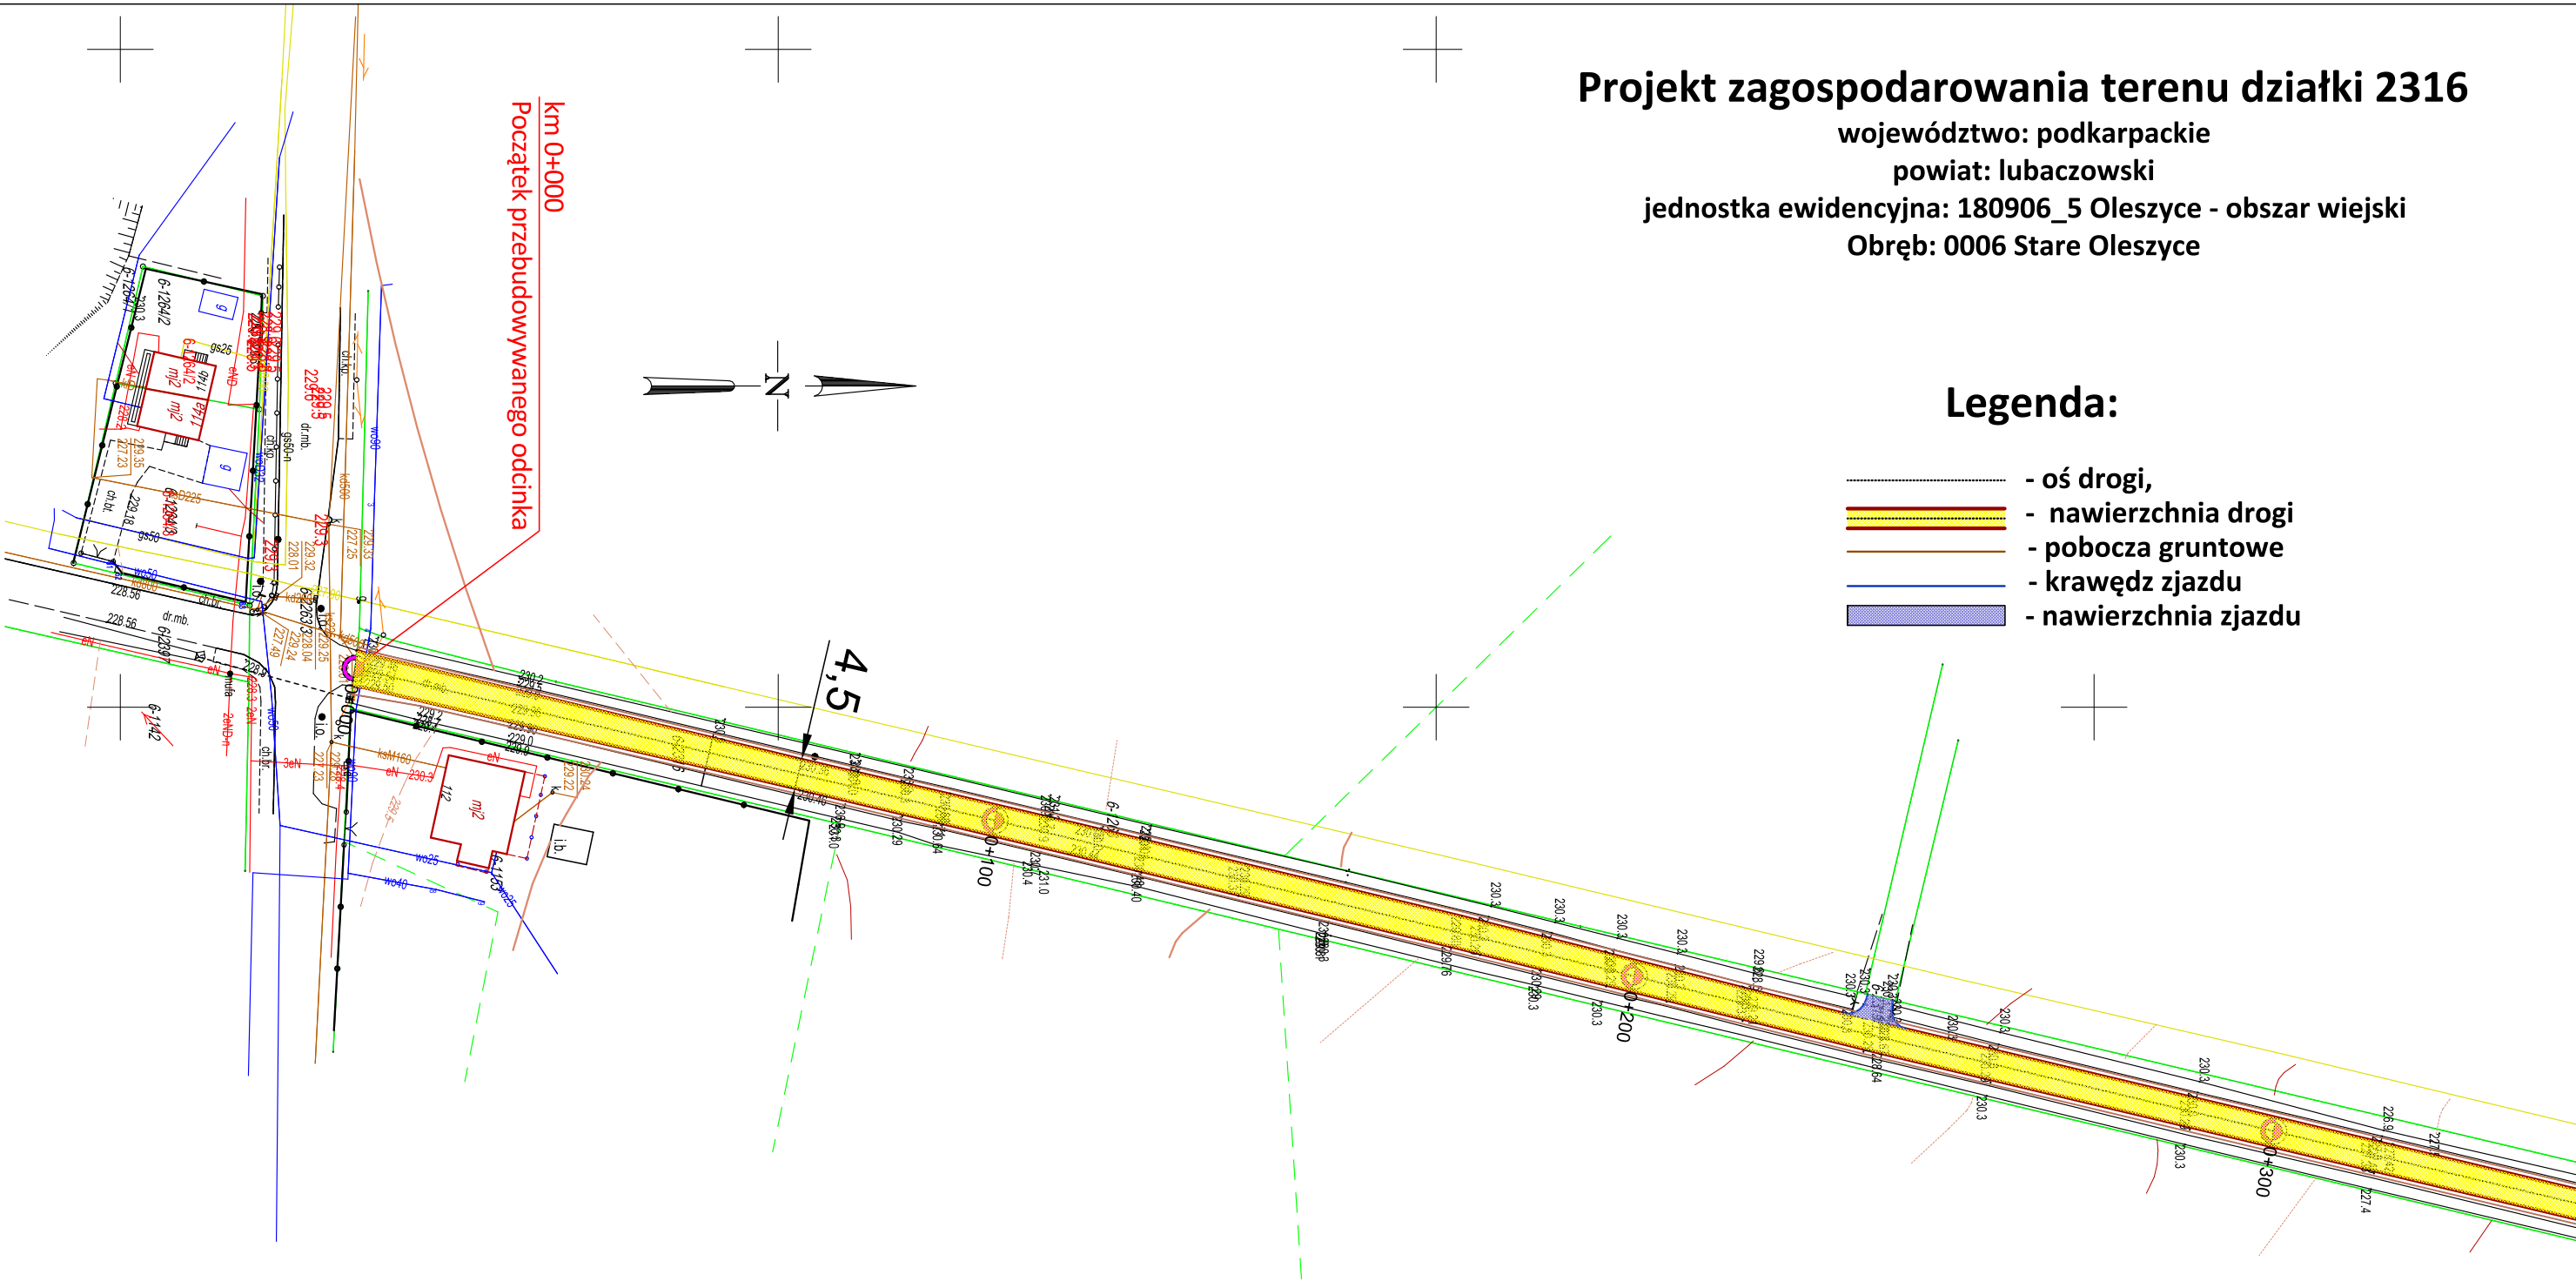

OBIĘKT:	Przebudowa drogi gminnej nr 105205R Zabięta - Stare Oleszyce w miejscowości Stare Oleszyce	Numer rysunku: 2.1
ADRES OBIĘKTU:	Stare Oleszyce, dz. nr 2316	Skala rysunku: 1 :1000
NAZWA RYSUNKU:	PROJEKT ZAGOSPODAROWANIA TERENU	Data: 11.2022
INWESTOR:	Gmina Oleszyce	
ADRES INWESTORA:	ul. Rynek 1, 37-630 Oleszyce	
IMIĘ I NAZWISKO:	BRANŻA	PODPIS
mgr inż. Wojciech Ważny	drogowa	