




PRZEKRÓJ A-A NA ŁUKU

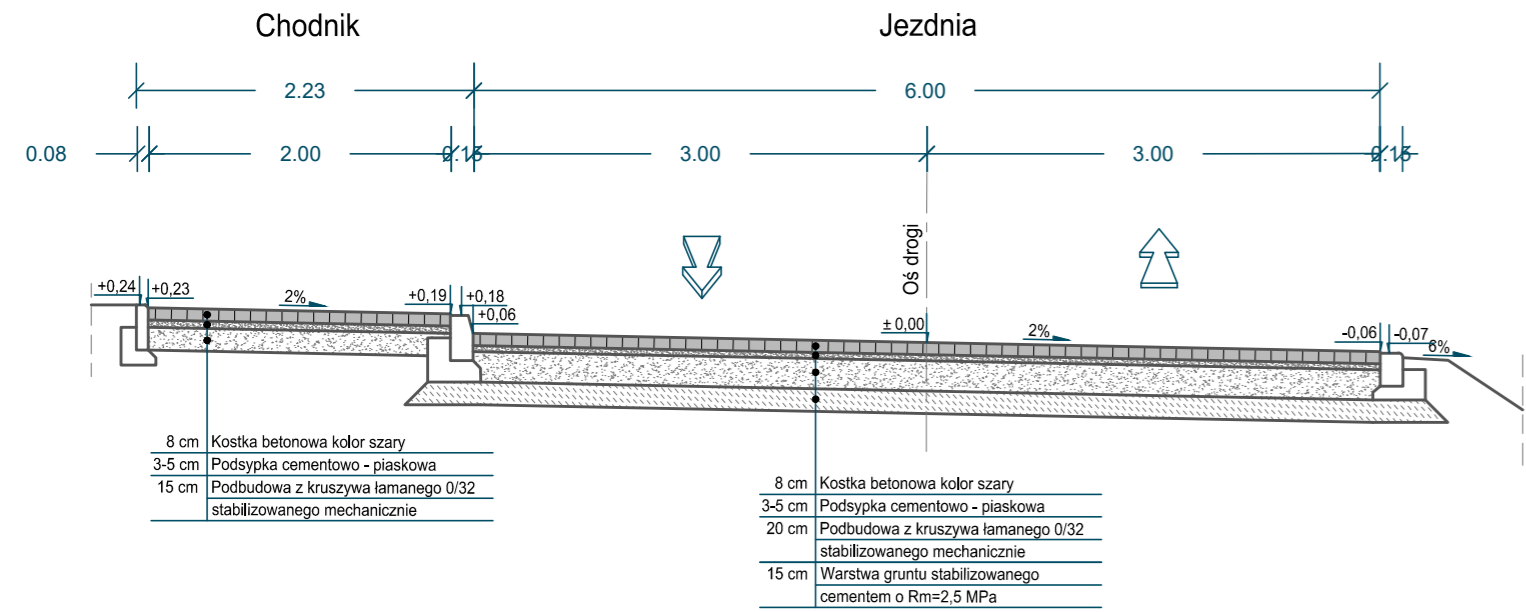


PRZEKRÓJ B-B NA PROSTEJ

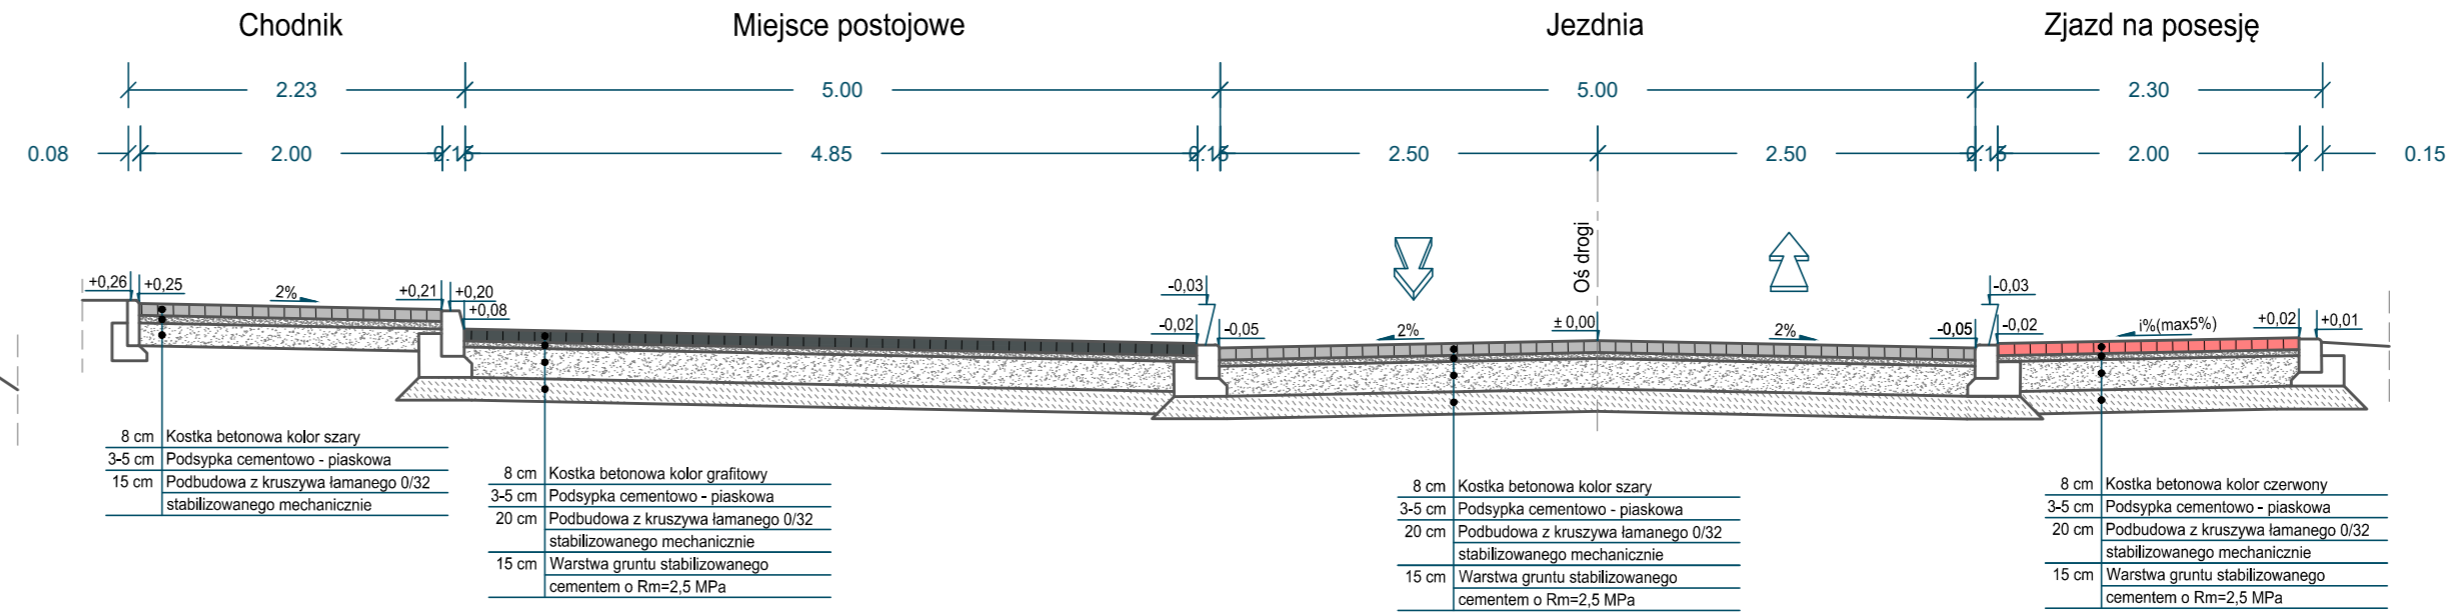



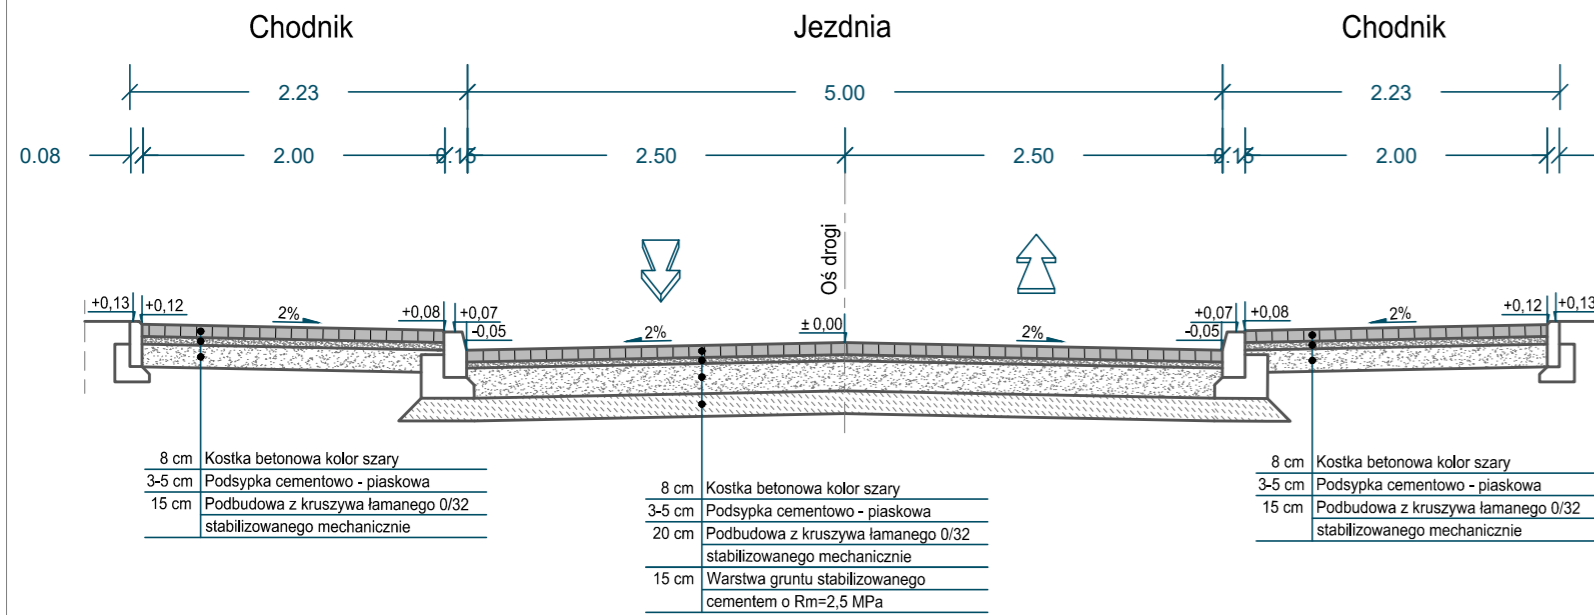PRZEKRÓJ C-C NA PROSTEJ

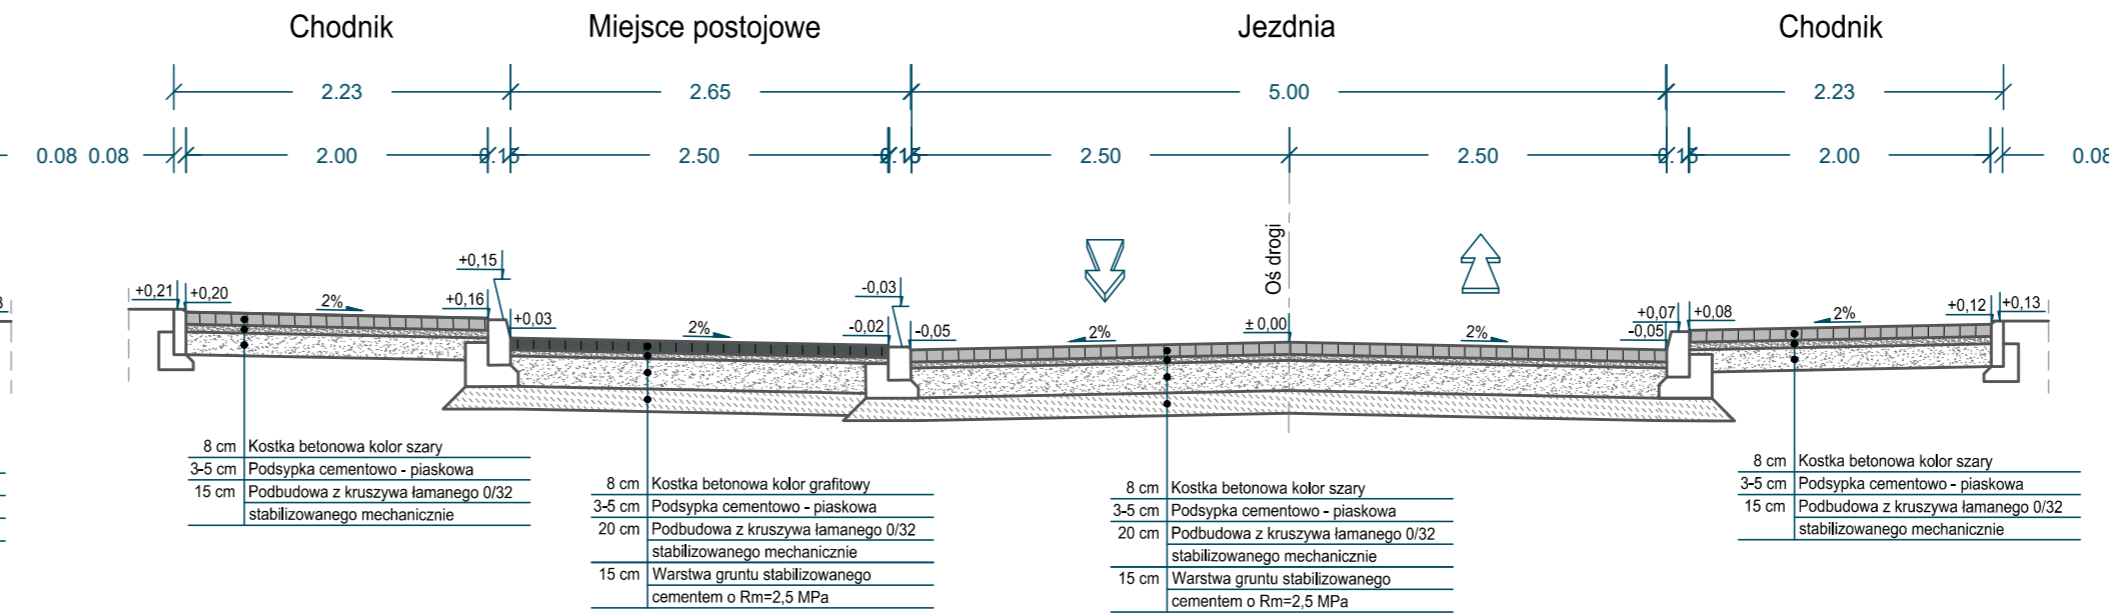

PRZEKRÓJ D-D NA PROSTEJ



| | | | | | | |
|---|---|--|------------|---------------------|-----------|-----------|
| Investor/ Zamawiający |  Gmina Lubawka Plac Wolności 1 58-420 Lubawka NIP 614-10-01-909 | | | | | |
| Jednostka projektowa |  Biuro Inżynierskie TRAKT Sędziszów 50 58 -410 Marciszów NIP 614-154-19-88 | | | | | |
| Stadium PROJEKT FUNKCJONALNO - UŻYTKOWY | Zadanie "BUDOWA I MODERNIZACJA DROGI GMINNEJ PRZY UL. KOLONIA W CHEŁMSKU ŚLĄSKIM" | | | | | |
| Nr tomu I | Lokalizacja inwestycji CHEŁMSKO ŚLĄSKIE - ULICA KOLONIA Województwo dolnośląskie, Powiat kamiennogórski Gmina Lubawka Obręb 0004 Chełmsko Śląskie, AM-5, działki nr: 31/3, 37/31, 41, 42, 45/7, 45/9, 51/6, 51/8, 51/9, 51/11, 52/2, 54/2, 54/29, 54/35, 54/36, 56/1, 56/2, 59/2, 64/2, 64/4, 124 | | | | | |
| Branża Drogowa -DR | Tytuł rysunku Przekroje poprzeczne | | | | | |
| Stanowisko | Imię i nazwisko | Nr uprawnień | Podpis | | | |
| Projektant br. drogowa | mgr inż. Grzegorz Lewowski | 263/DOS/13 spec. drogowa bez ograniczeń | | | | |
| Sprawdził br. drogowa | mgr inż. Włodzimierz Lewowski | 228/02/DUW spec. konstr.-bud. bez ograniczeń | | | | |
| Opracował br. drogowa | mgr inż. Wioleta Murawa | | | | | |
| Nr projektu 22-01 | Skala 1:50 | Data III 2022 | Nr egz. | Nr rys. 3 | | |
| Stadium | Branża | Km | Nr obiektu | Nr tomu | Nr strony | Revizja |
| PFU | DR | | | I | | 00 |