



## WARSZAWSKA 294 stan istniejący

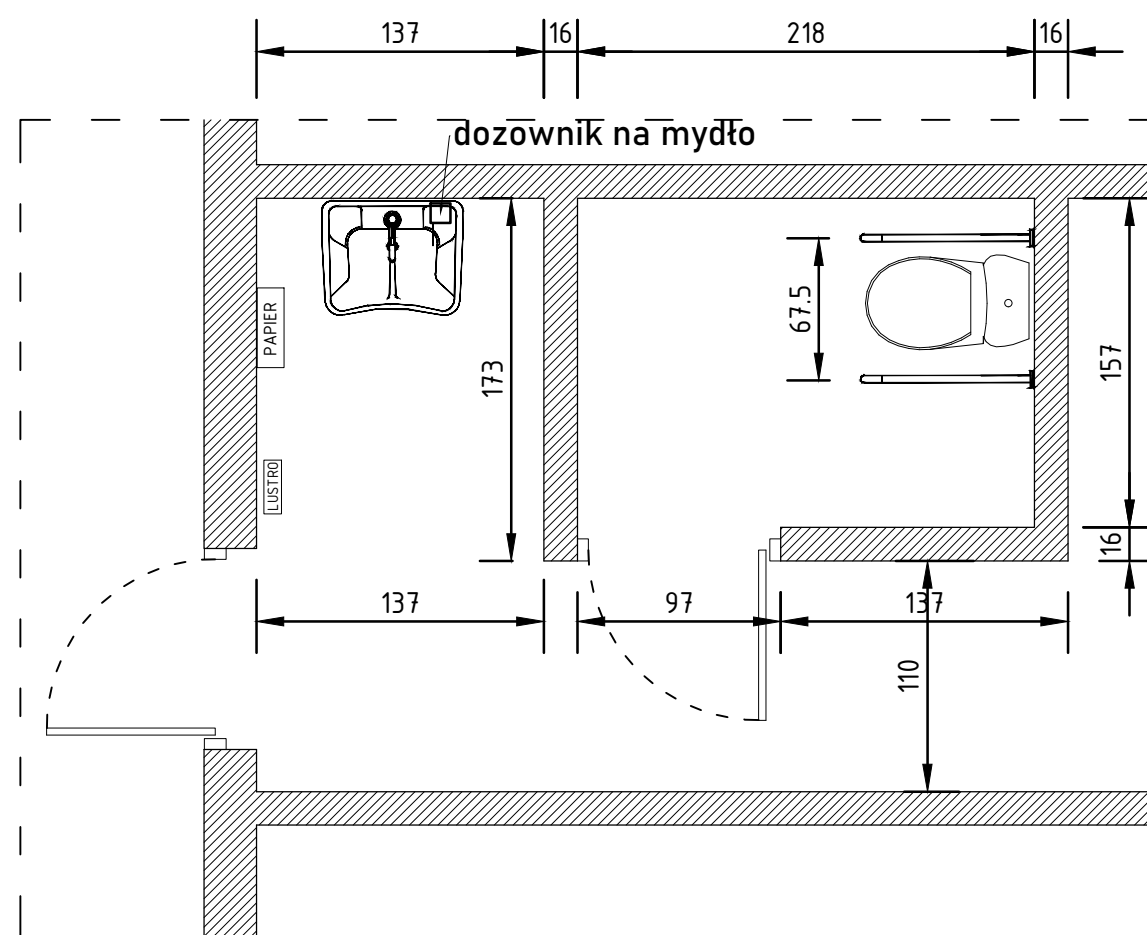

## stan projektowany

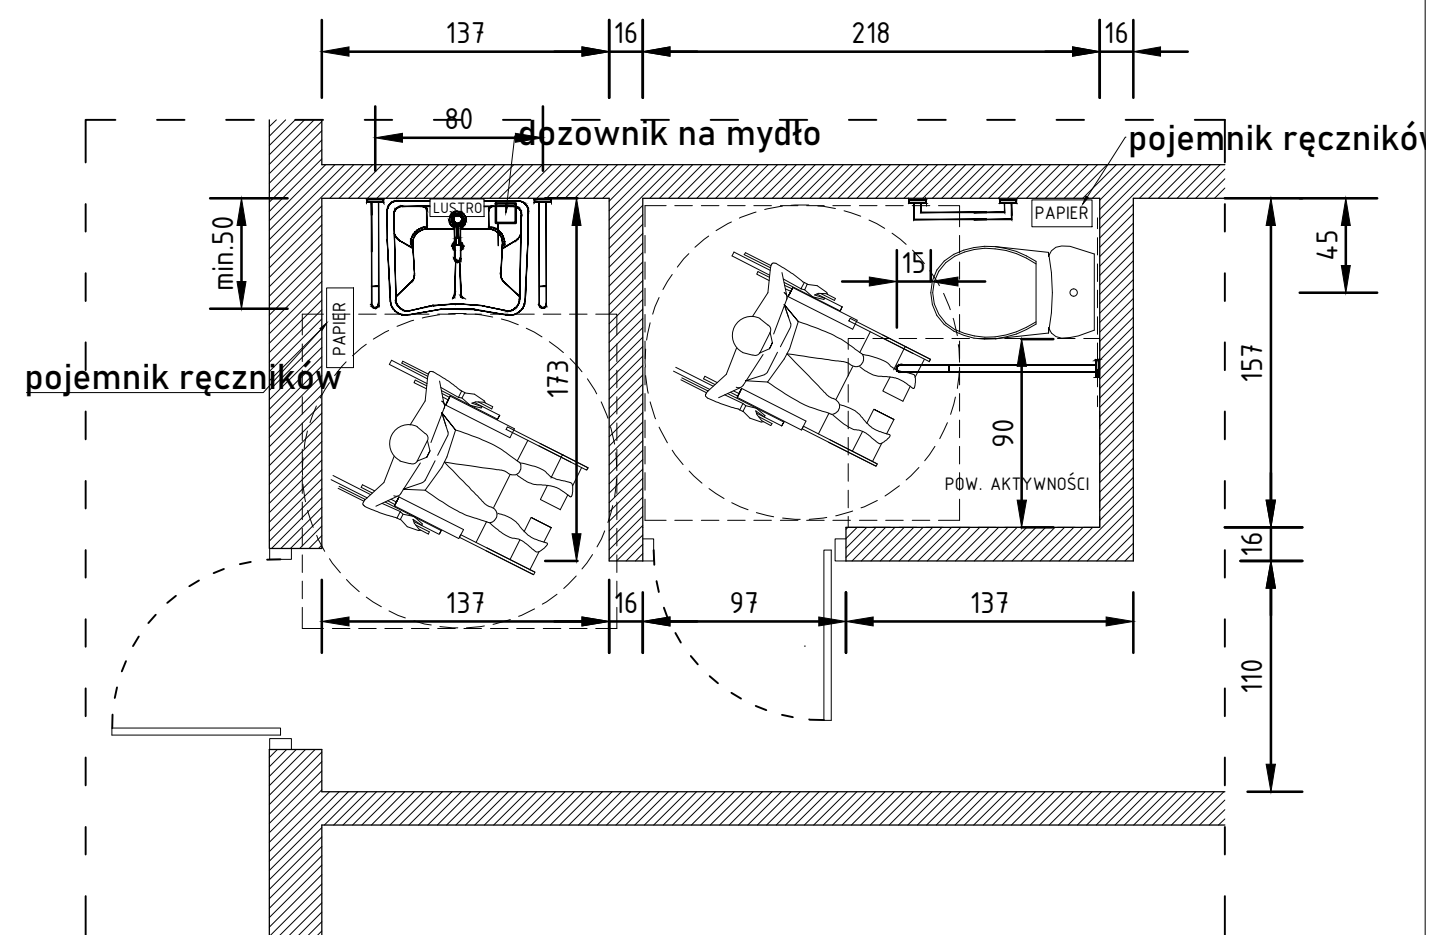

### uwagi:

- GÓRNA KRAWĘDŹ MISKI USTĘPOWEJ 46-48CM,
- UMYWALKA NA WYSOKOŚCI 80-85CM,
- MIN. 67CM WOLNEJ PRZESTRZENI POD UMYWALKĄ,
- UCHWYTY PRZY UMYWALCE STAŁE BĄDŹ RUCHOME DŁ.50-70CM A WYSOKOŚĆ ICH MOCOWANIA BYŁA ZBIEŻNA Z POZIOMEM GÓRNEJ KRAWĘDZI UMYWALKI (80-85CM),
- UCHWYTY SKŁADANE PRZY MUSZLI USTĘPOWEJ O DŁ.80-85CM (UCHWYTY POWINNY WYSTAWIAĆ POZA KRAWĘDŹ MISKI USTĘPOWEJ O 15CM). UCHWYTY PRZY MISCE SEDESOWEJ POWINNY BYĆ UMIESZCZONE 28CM PONAD GÓRNY KRAWĘDŹ MISKI SEDESOWEJ T.J. 74-76CM NAD POSADZKĄ,
- WSZYSTKIE URZĄDZENIA TYPU: DOZOWNIK MYDŁA SUSZARKA CZY POJEMNIK RĘCZNIKÓW PAPIEROWYCH, MOCOWANE NA WYSOKOŚCI 80-110CM,
- LUSTRO PRZY UMYWALCE MOCOWANE NA WYSOKOŚCI 90-100CM (DOLNA KRAWĘDŹ LUSTRA)