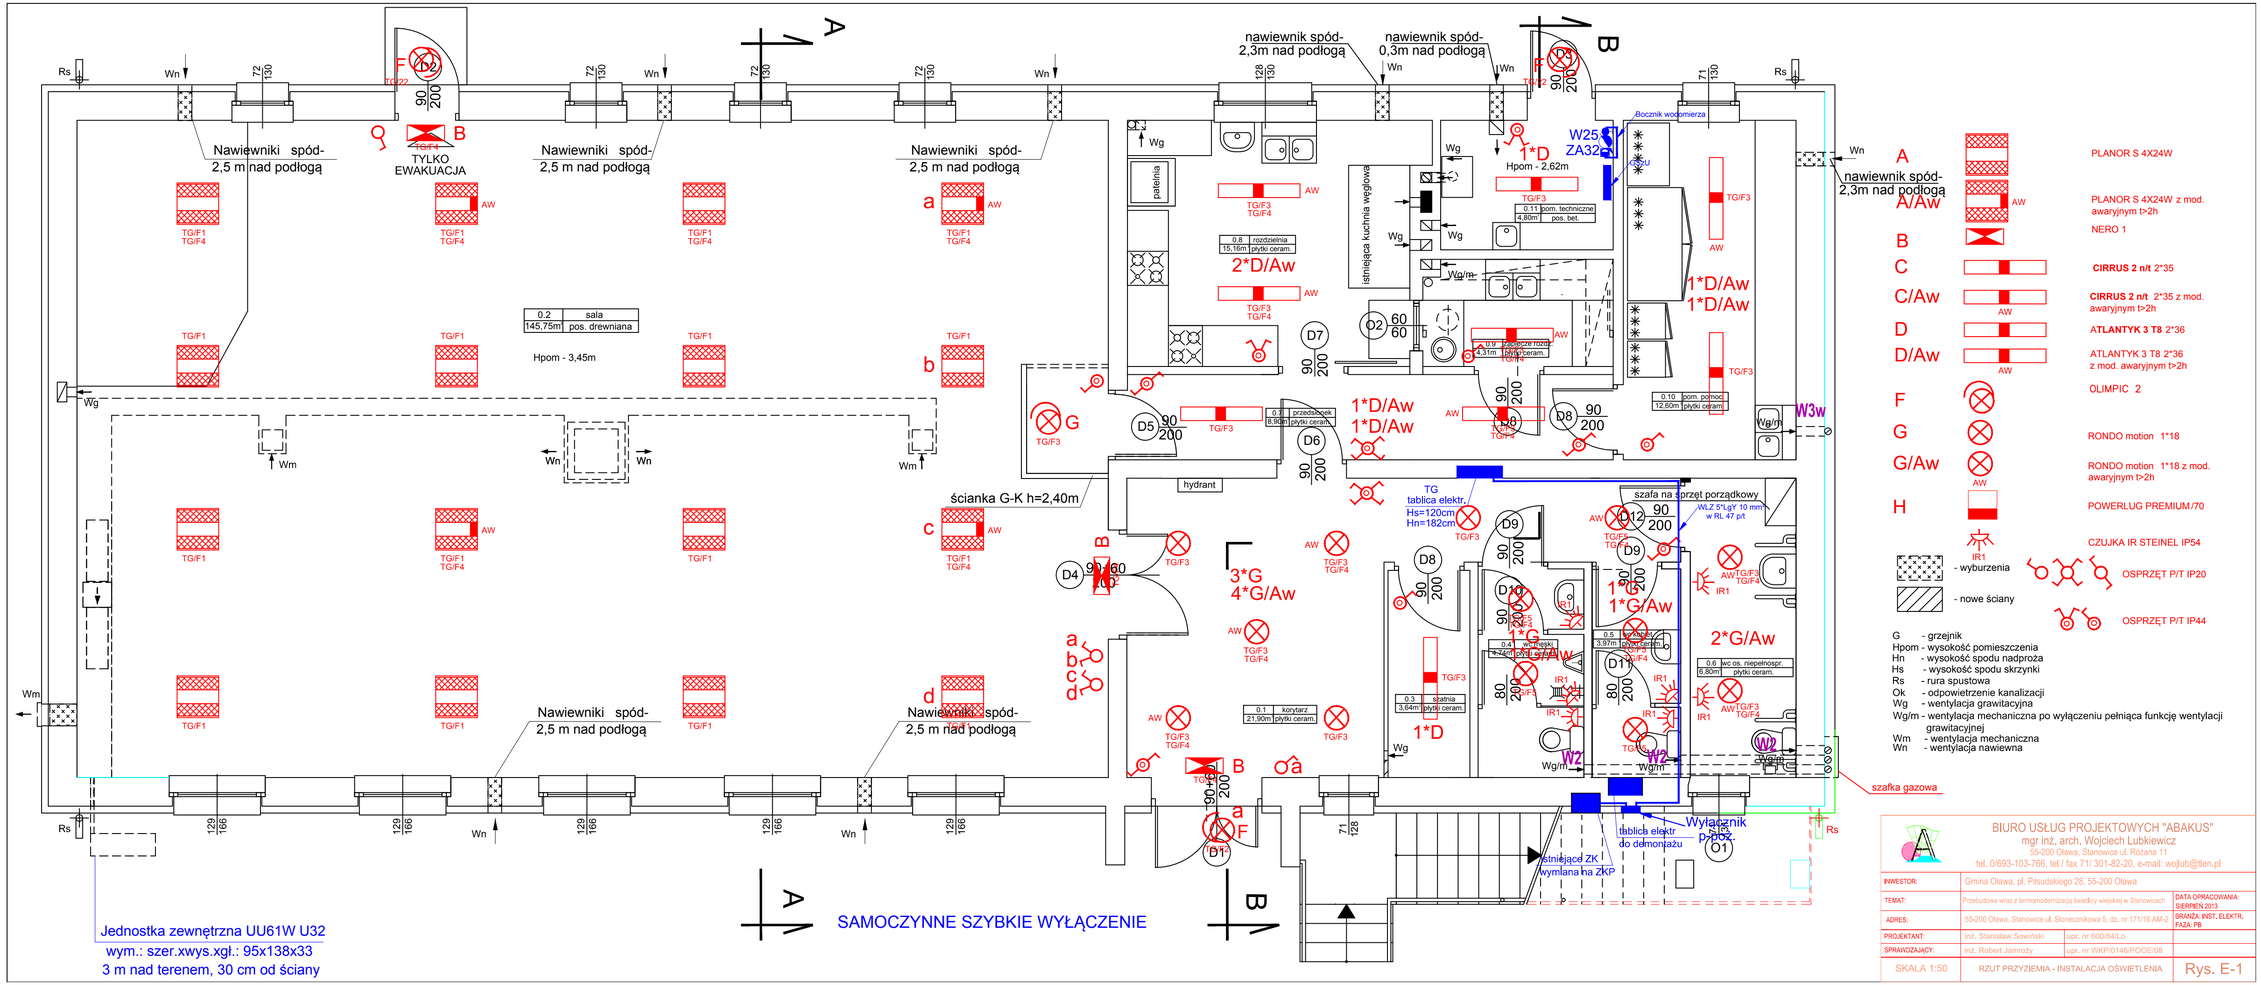
A
B
Rs
Wn
Wm
Wg
Wg/m
Nawiewniki spód-
2,5 m nad podłogą
TYLKO
EWAKUACJA
TG/F4
TG/F1
TG/F1
TG/F4
AW
a
b
c
d
0.2
sala
145,75m
pos. drewniana
Hpom - 3,45m
ścianka G-K h=2,40m
nawiewnik spód-
2,3m nad podłogą
nawiewnik spód-
0,3m nad podłogą
patelnia
istniejąca kuchnia węglowa
0.8
rozdzielnia
15,16m
płytki ceram.
2*D/Aw
TG/F3
TG/F4
0.11
pom. techniczne
4,80m
pos. bet.
1*D
Hpom - 2,62m
W25,5
ZA32
Bocznik wodomierza
1*D/Aw
1*D/Aw
0.9
przedsionek
4,31m
płytki ceram.
0.10
pom. pomoc.
12,60m
płytki ceram.
W3w
0.7
przedsionek
8,90m
płytki ceram.
hydrant
TG
tablica elektr
Hs=120cm
Hn=182cm
szafa na sprzęt porządkowy
WLZ 5*LgY 10 mm²
w RL 47 p/t
3*G
4*G/Aw
1*D/Aw
1*G/Aw
2*G/Aw
0.5
korytarz
3,97m
płytki ceram.
0.6
wc os. niepełnospr.
6,80m
płytki ceram.
0.4
wc kobiety
4,74m
płytki ceram.
0.3
szatnia
3,64m
płytki ceram.
0.1
korytarz
21,90m
płytki ceram.
1*D
szafka gazowa
tablica elektr
do demontażu
Wyłącznik
p.poż.
istniejąca ZK
wymiana na ZKP
SAMOCZYNNE SZYBKIE WYŁĄCZENIE
Jednostka zewnętrzna UU61W U32
wym.: szer.xwys.xgł.: 95x138x33
3 m nad terenem, 30 cm od ściany
A PLANOR S 4X24W
A/Aw PLANOR S 4X24W z mod. awaryjnym t>2h
B NERO 1
C CIRRUS 2 n/t 2*35
C/Aw CIRRUS 2 n/t 2*35 z mod. awaryjnym t>2h
D ATLANTYK 3 T8 2*36
D/Aw ATLANTYK 3 T8 2*36 z mod. awaryjnym t>2h
F OLIMPIC 2
G RONDO motion 1*18
G/Aw RONDO motion 1*18 z mod. awaryjnym t>2h
H POWERLUG PREMIUM/70
IR1 CZUJKA IR STEINEL IP54
- wyburzenia
- nowe ściany
OSPRZĘT P/T IP20
OSPRZĘT P/T IP44
G - grzejnik
Hpom - wysokość pomieszczenia
Hn - wysokość spodu nadproża
Hs - wysokość spodu skrzynki
Rs - rura spustowa
Ok - odpowietrzenie kanalizacji
Wg - wentylacja grawitacyjna
Wg/m - wentylacja mechaniczna po wyłączeniu pełniąca funkcję wentylacji grawitacyjnej
Wm - wentylacja mechaniczna
Wn - wentylacja nawiewna
BIURO USŁUG PROJEKTOWYCH "ABAKUS"
mgr inż. arch. Wojciech Lubkiewicz
55-200 Oława, Stanowice ul. Różana 11
tel. 0/693-103-766, tel / fax 71/ 301-82-20, e-mail: wojlub@tlen.pl
INWESTOR: Gmina Oława, pl. Piłsudskiego 28, 55-200 Oława
TEMAT: Przebudowa wraz z termomodernizacją świetlicy wiejskiej w Stanowicach
DATA OPRACOWANIA: SIERPIEŃ 2013
ADRES: 55-200 Oława, Stanowice ul. Słonecznikowa 5, dz. nr 171/16 AM-2
BRANŻA: INST. ELEKTR. FAZA: PB
PROJEKTANT: inż. Stanisław Sowiński upr. nr 600/84/Lo
SPRAWDZAJĄCY: inż. Robert Jamroży upr. nr WKP/0146/POOE/08
SKALA 1:50
RZUT PRZYZIEMIA - INSTALACJA OŚWIETLENIA
Rys. E-1