




KAN. SANITARNA W ZLEWNI PR 1 CZ. 3.

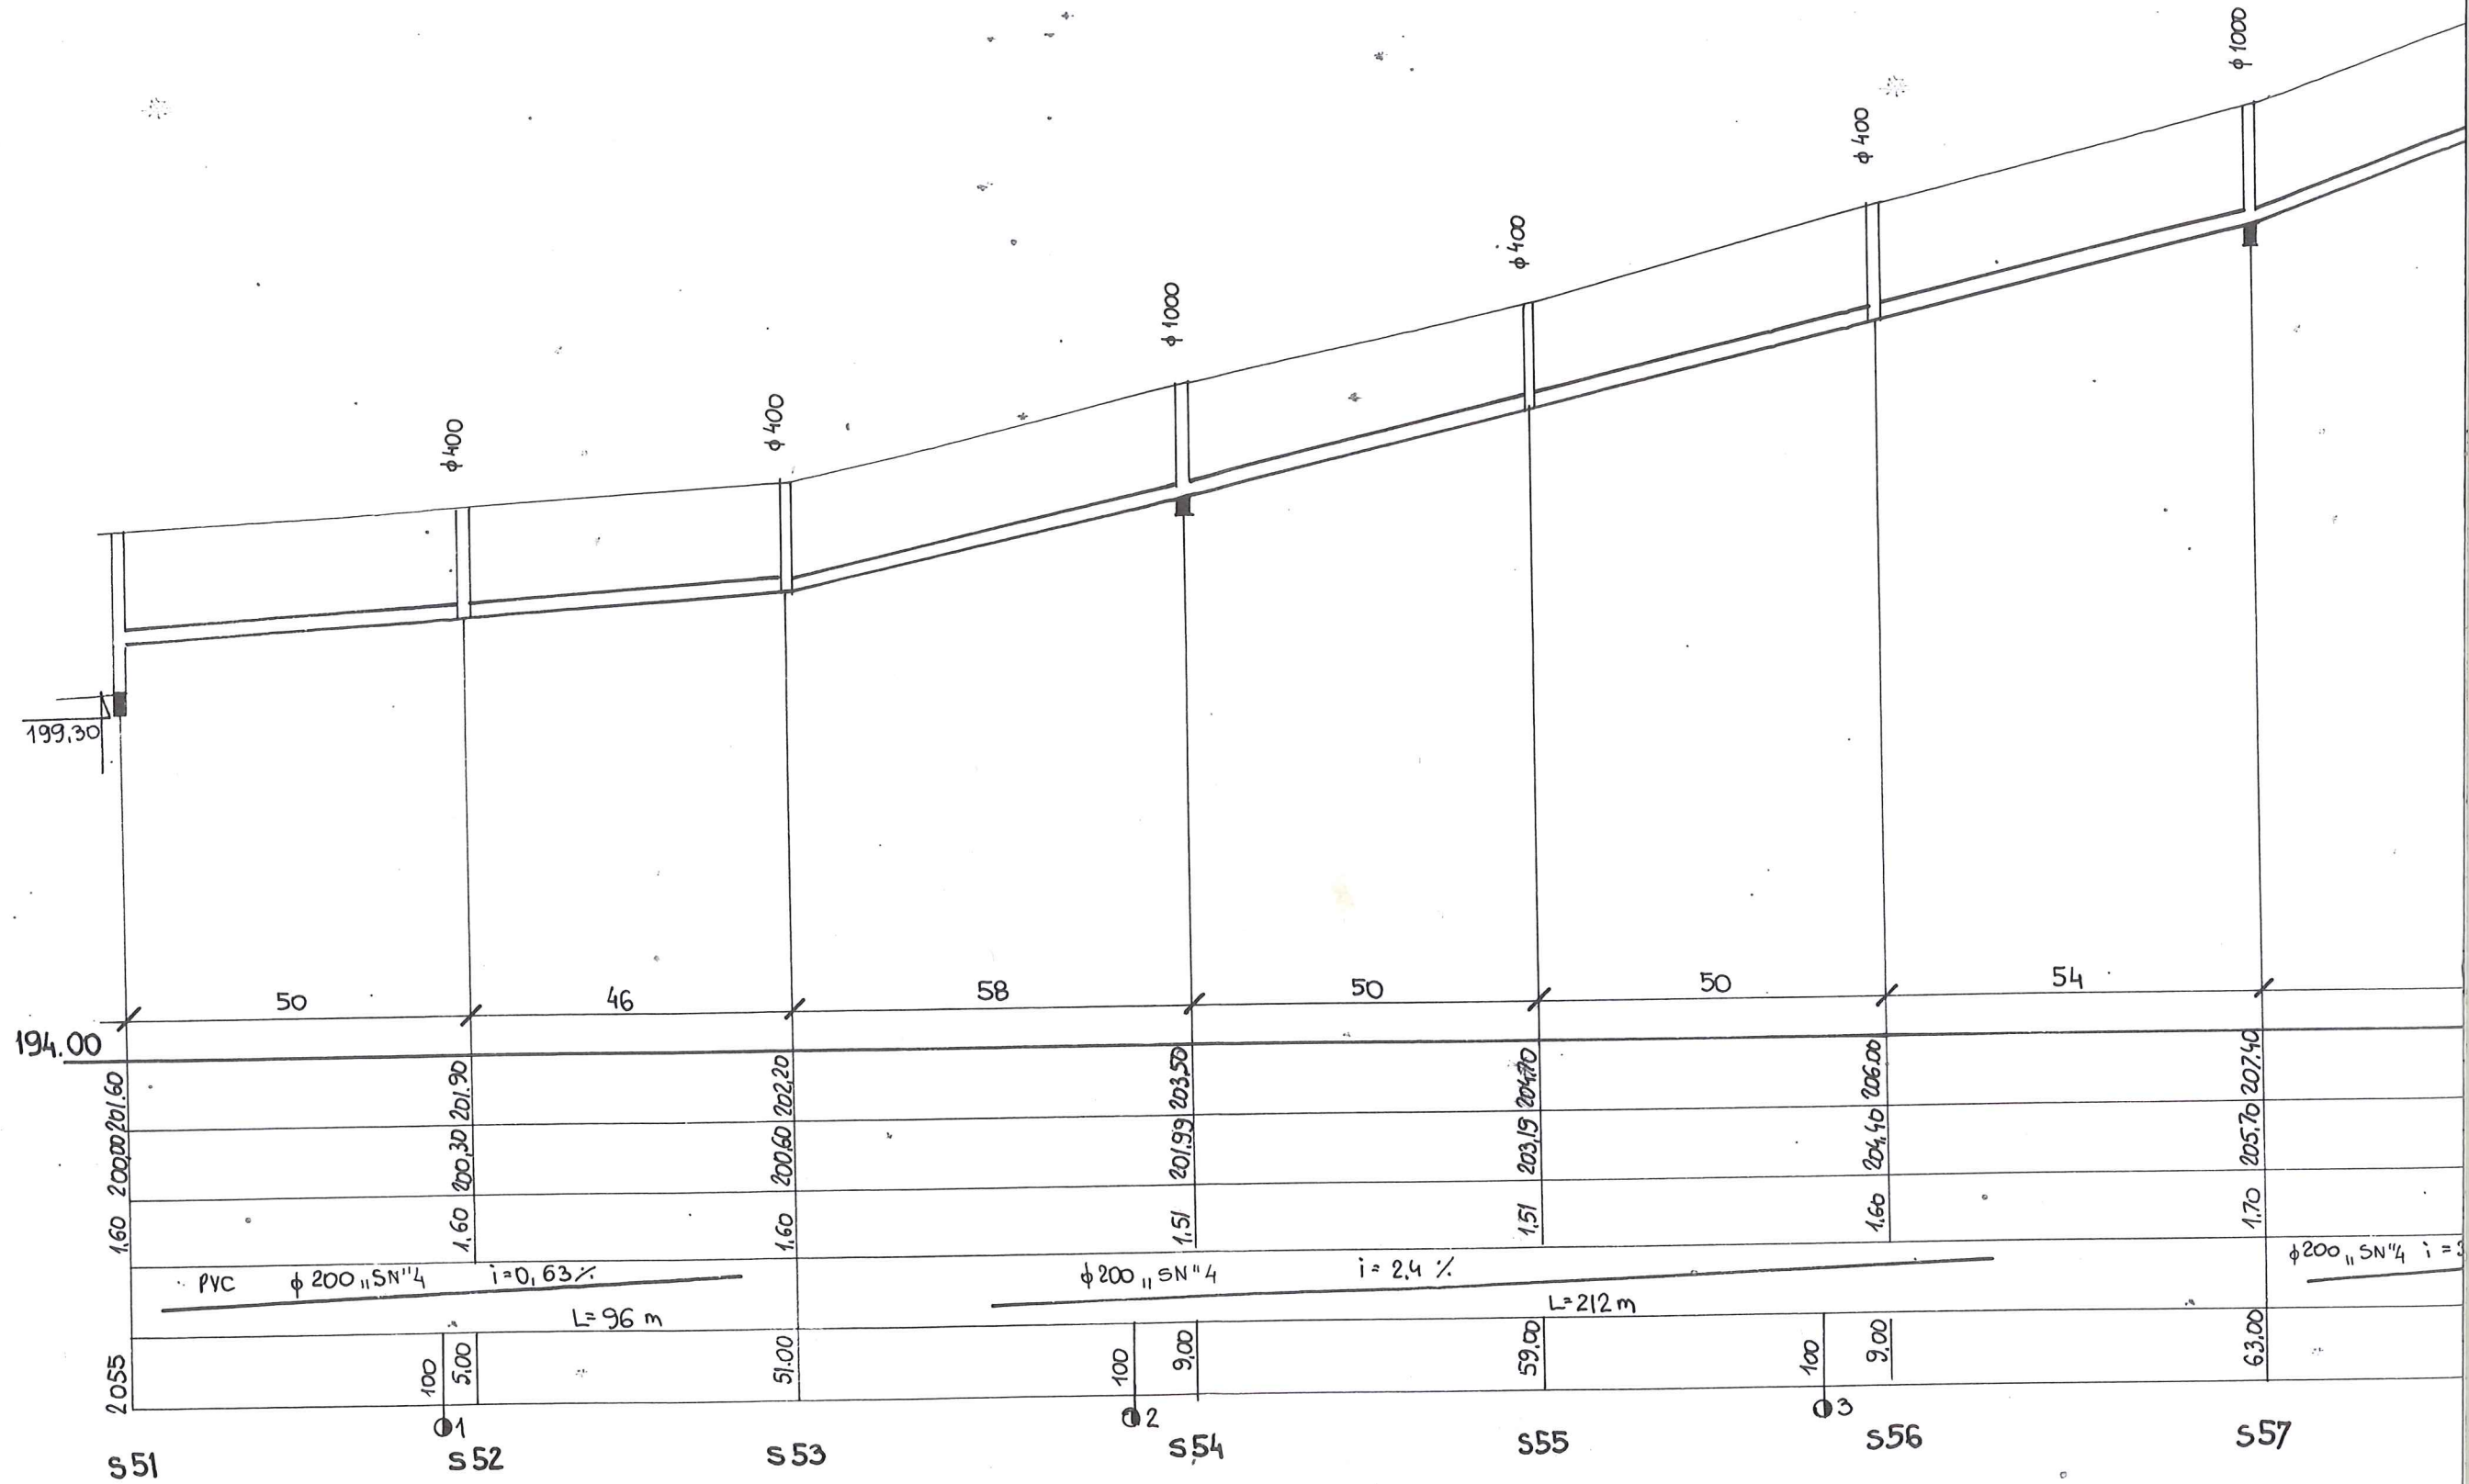

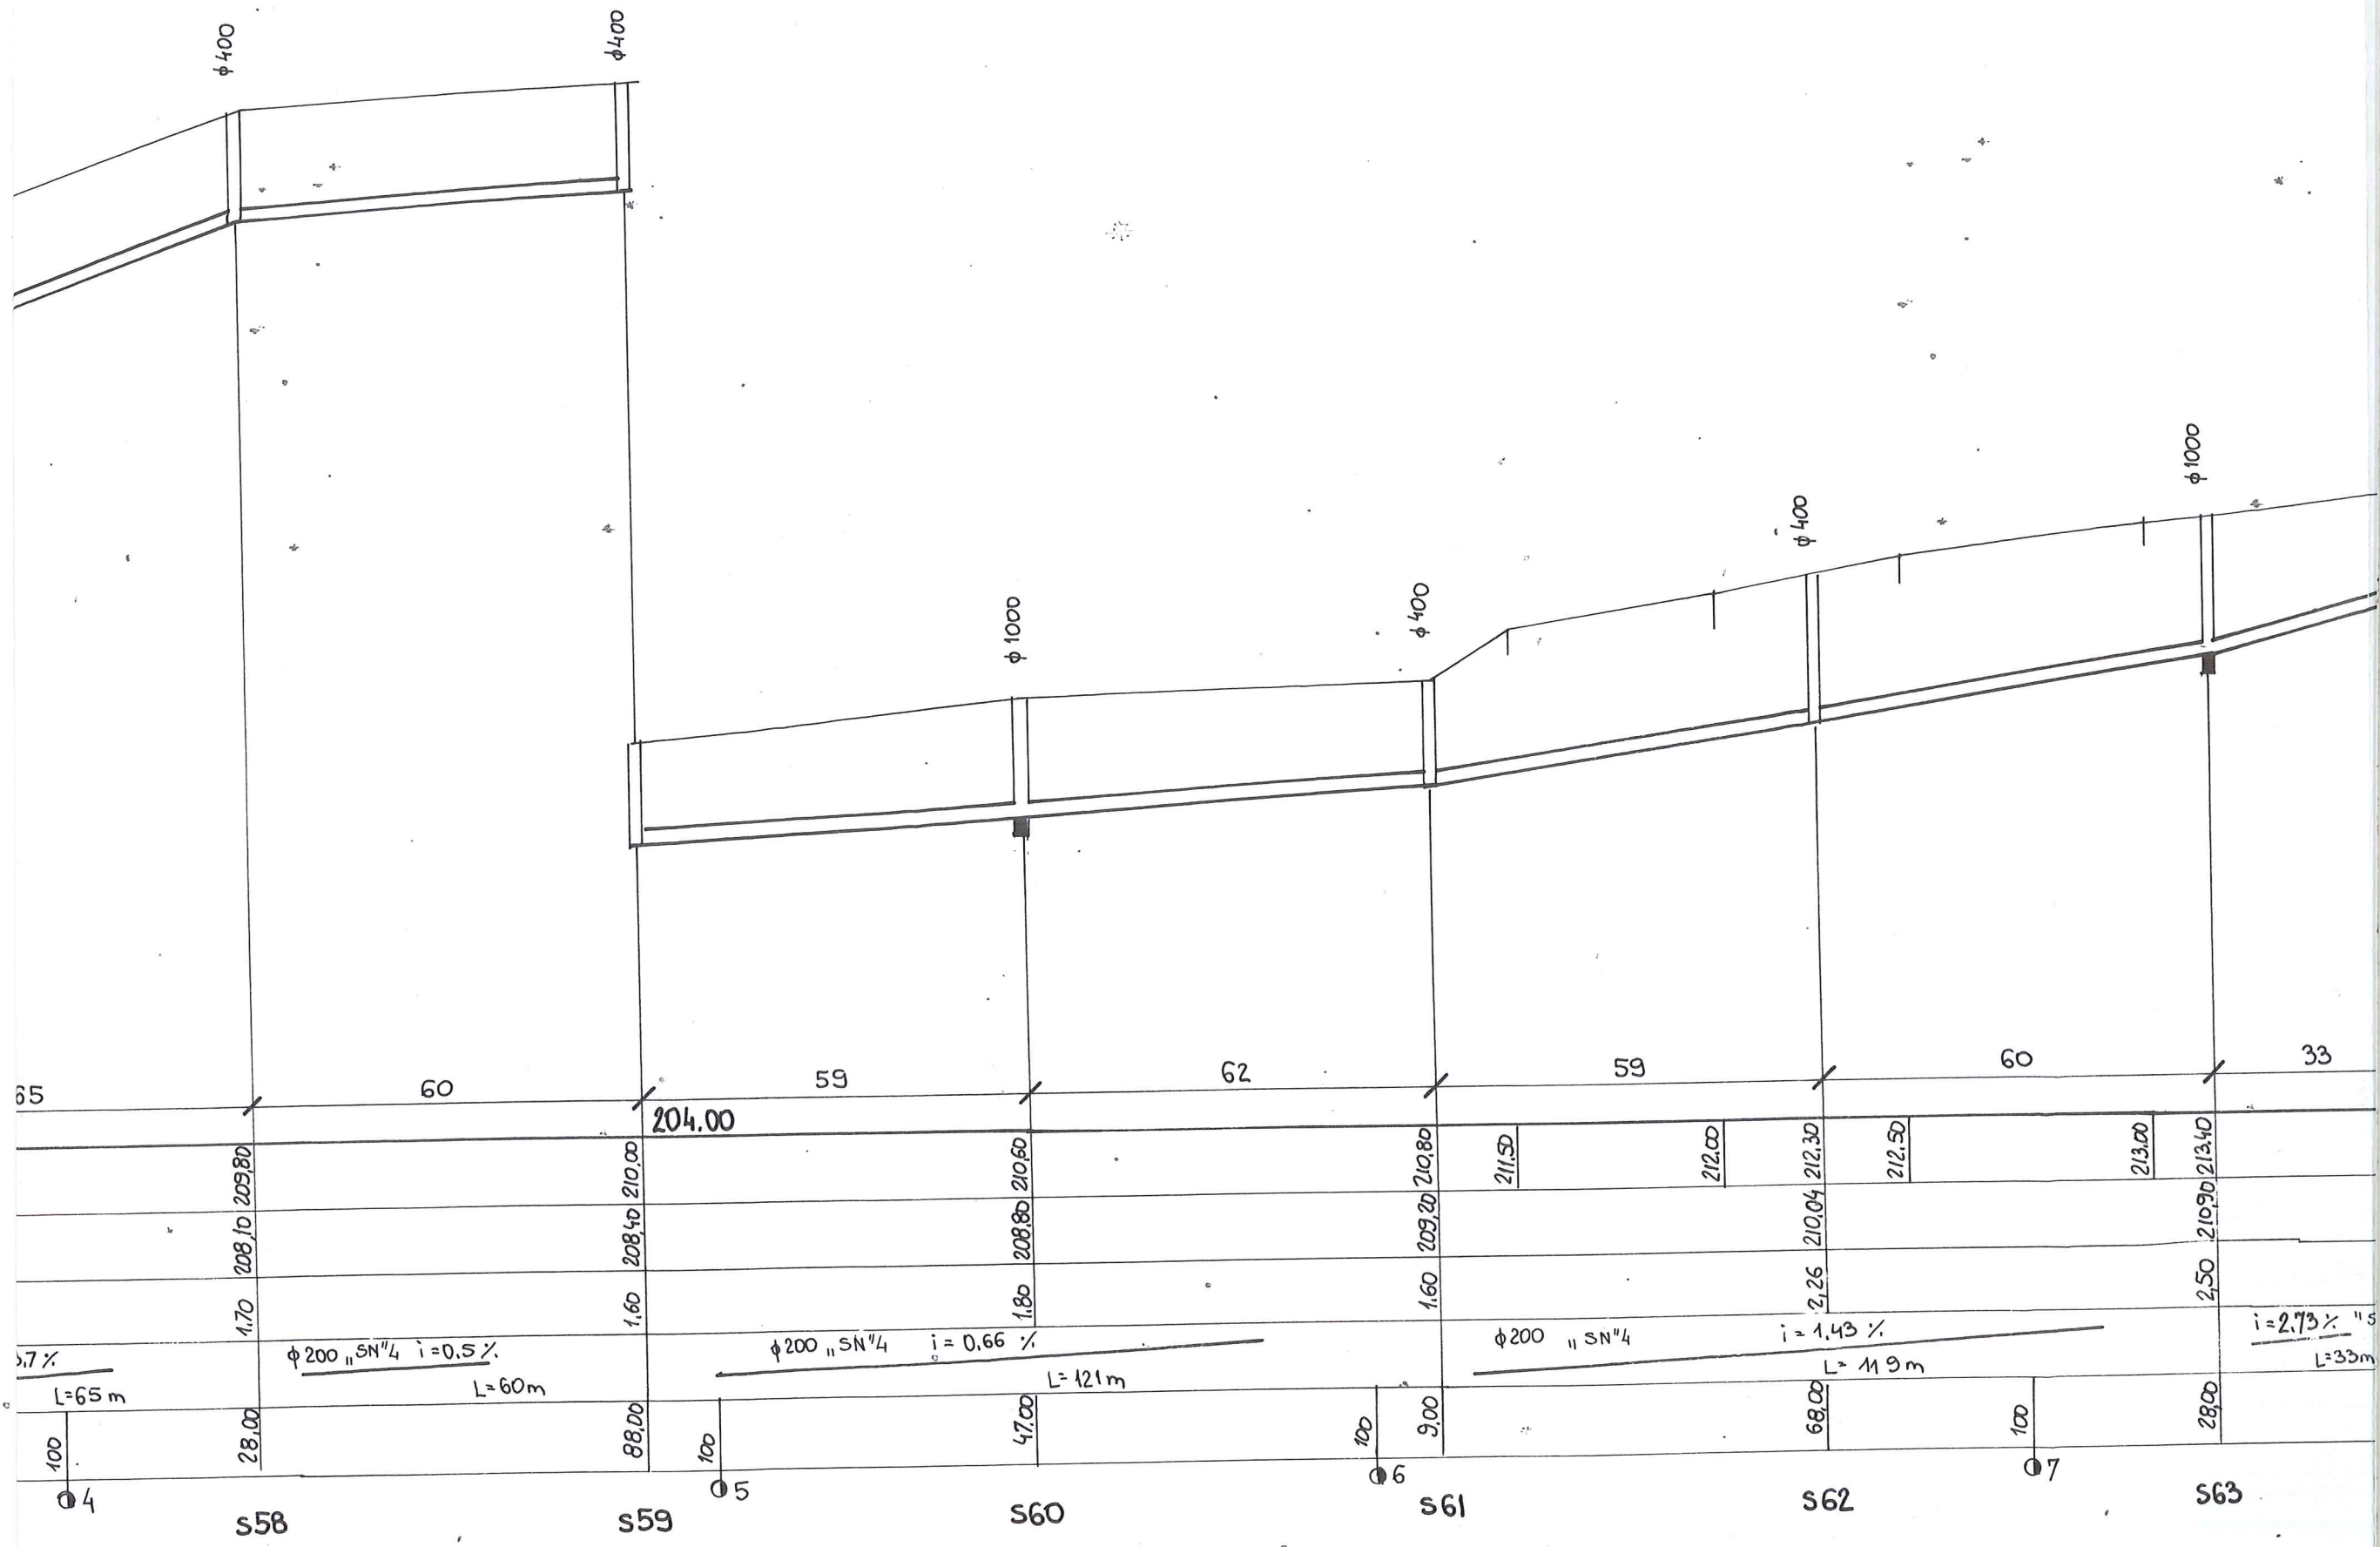

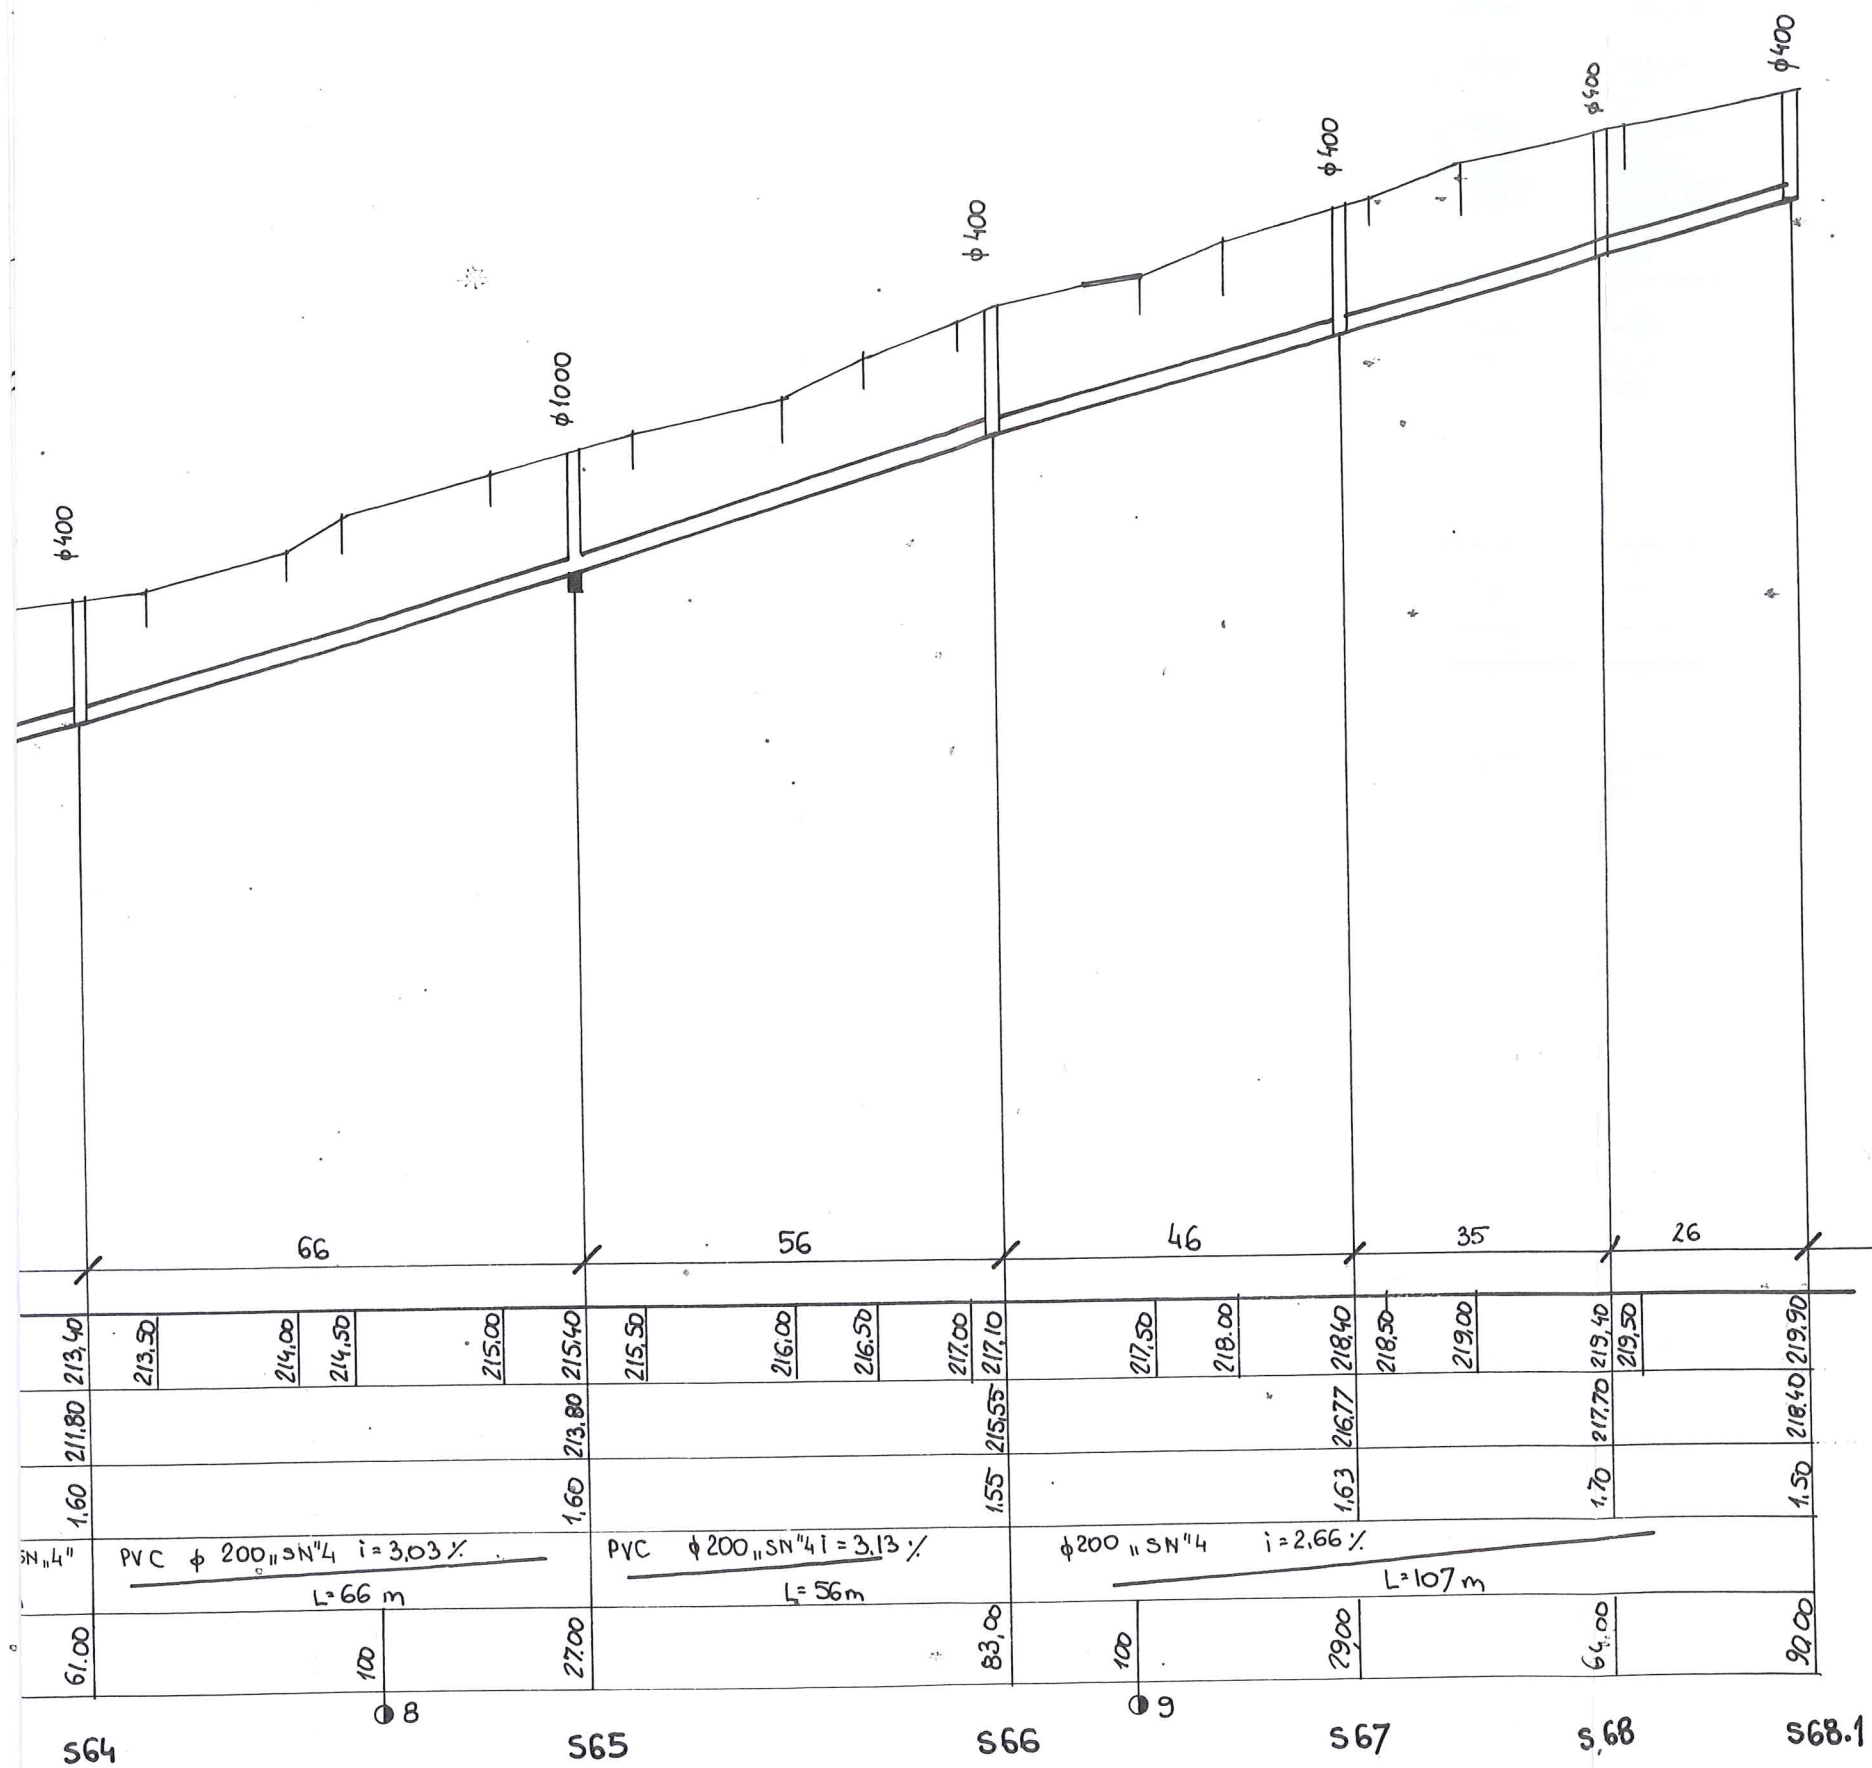

Obiekt: Sieć kanalizacji sanitarnej grawitacyjnej i tłocznej z pompowniami i zasilaniem energetycznym w m. RYSZKOWA WOLA Adres: Ryszkowa Wola Inwestor: Gmina Wiązownica, 37-522 Wiązownica		
Nazwa opracowania Projekt Zagospodarowania Terenu Technologia kanalizacji sanitarnej PROFIL PODŁ. KAN. SANIT. - ZLEWNIA PRI ODC. S51-S68 CZ.3		
Data oprac. 2007 r.	Skala rys. 1: 1000/100	Nr rys. 15.
Opracowała: Maria Mendiuk Upr. Nr UAN/III/ 7342/61/93		
Sprawdził: inż. Kazimierz Pajda UPR. Nr S-97/00		