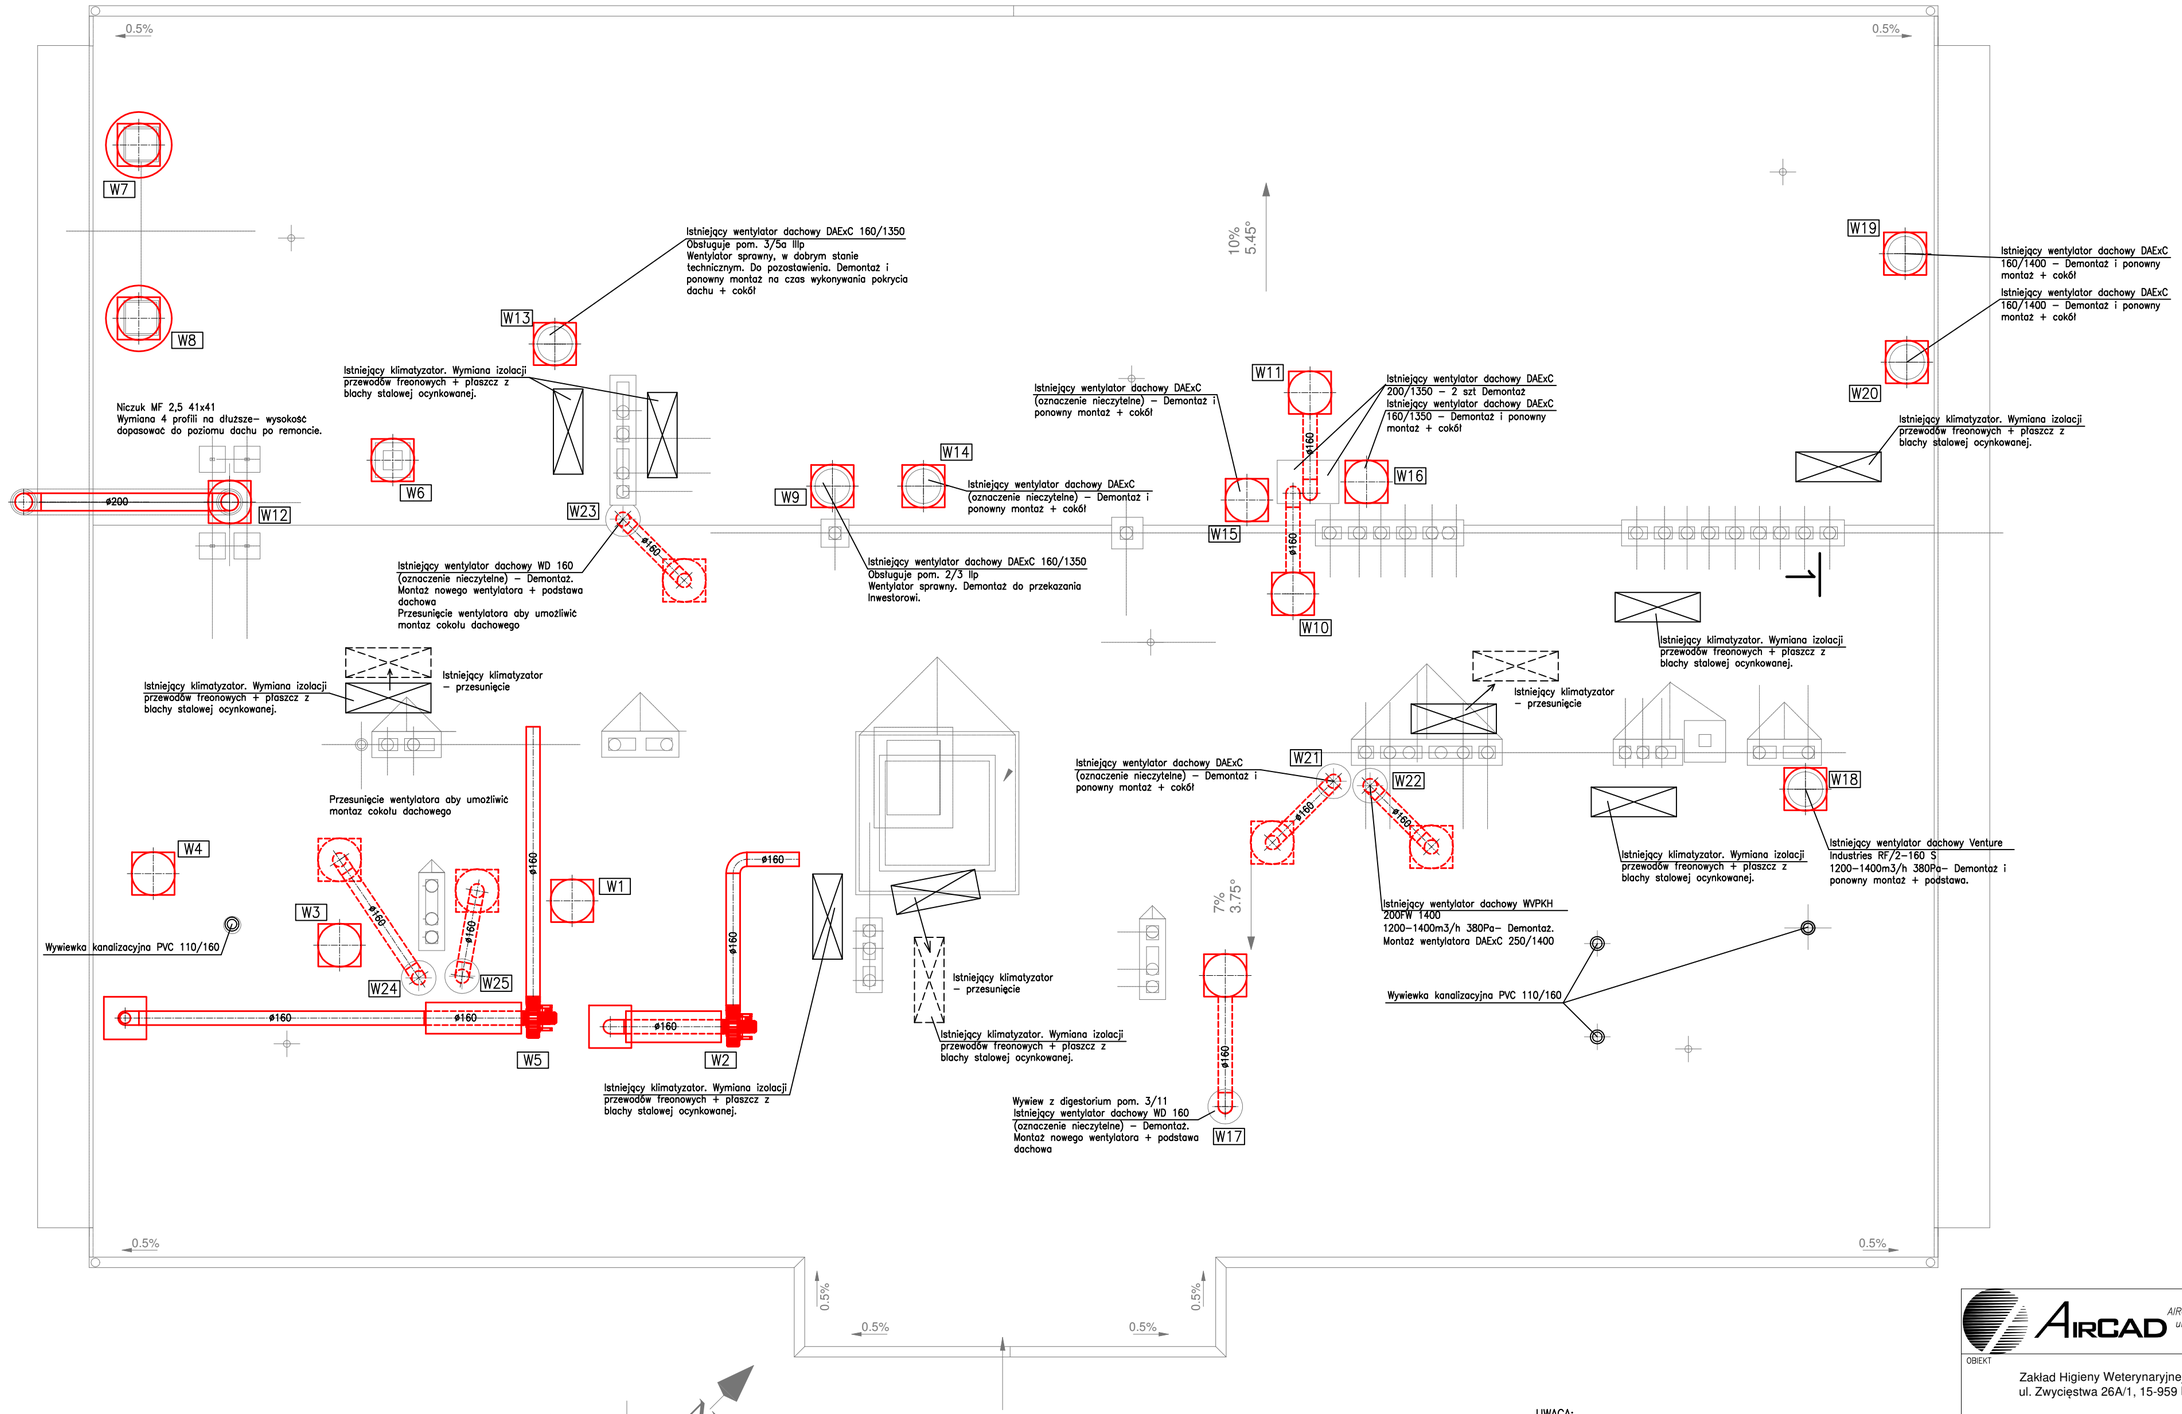

UWAGA:
Otwory w stropie wykonywać w taki sposób, aby nie uszkodzić żeber w płycie kanałowej. Przed wykonaniem otworu w stropie zlokalizować kanał w płycie kanałowej pomiędzy żebrami.
Otwory wykonywać o maksymalnej średnicy lub szerokości 16cm, osiowo pomiędzy żebrami płyty kanałowej.
Otwory w stropodachu w żelbetowych płytach korytkowych wykonywać w płycie pomiędzy żebrami płyt korytkowych. Niedopuszczalna jest jakakolwiek ingerencja w żebra płyty lub ich uszkodzenie w wyniku prowadzonych prac.

Wykaz wentylatorów rozpatrywać razem z tabelą nr 1 w opisie do projektu

AIRCAD BIURO PROJEKTOWE Wojciech Perkowski
ul. Dojlidy Fabryczne 23; 15–554 Białystok
tel. 668 208 103; aircad@aircad.pl

OBIEKT
Zakład Higieny Weterynaryjnej
ul. Zwycięstwa 26A/1, 15-959 Białystok

INWESTOR
Wojewódzki Inspektoriat Weterynarii w Białymstoku
ul. Zwycięstwa 26A, 15-959 Białystok

NAZWA PROJEKTU
Projekt wykonawczy. Remont instalacji wentylacji mechanicznej.

NAZWA RYSUNKU
RZUT DACHU

PROJEKTANT	PODPIS	DATA	SKALA
mgr inż. Wojciech Perkowski PDL/0044/PWOS/04		2024–05–24	1:50
SPRAWDZAJĄCY mgr inż. Marek Matoszko BI/87/91	PODPIS	DATA 2024–05–24	NUMER RYSUNKU 02