


PLAN SYTUACYJNY SKALA 1:500

MIASTO ZIELONA GÓRA
MAPA ZASADNICZA
SKALA 1:500
Układ: PL-2000; PL-KRON 86 NH
Ukł. odn. PL-ETRF 89; Quasi-geoida
DR.GE.6642.162.2024 DS

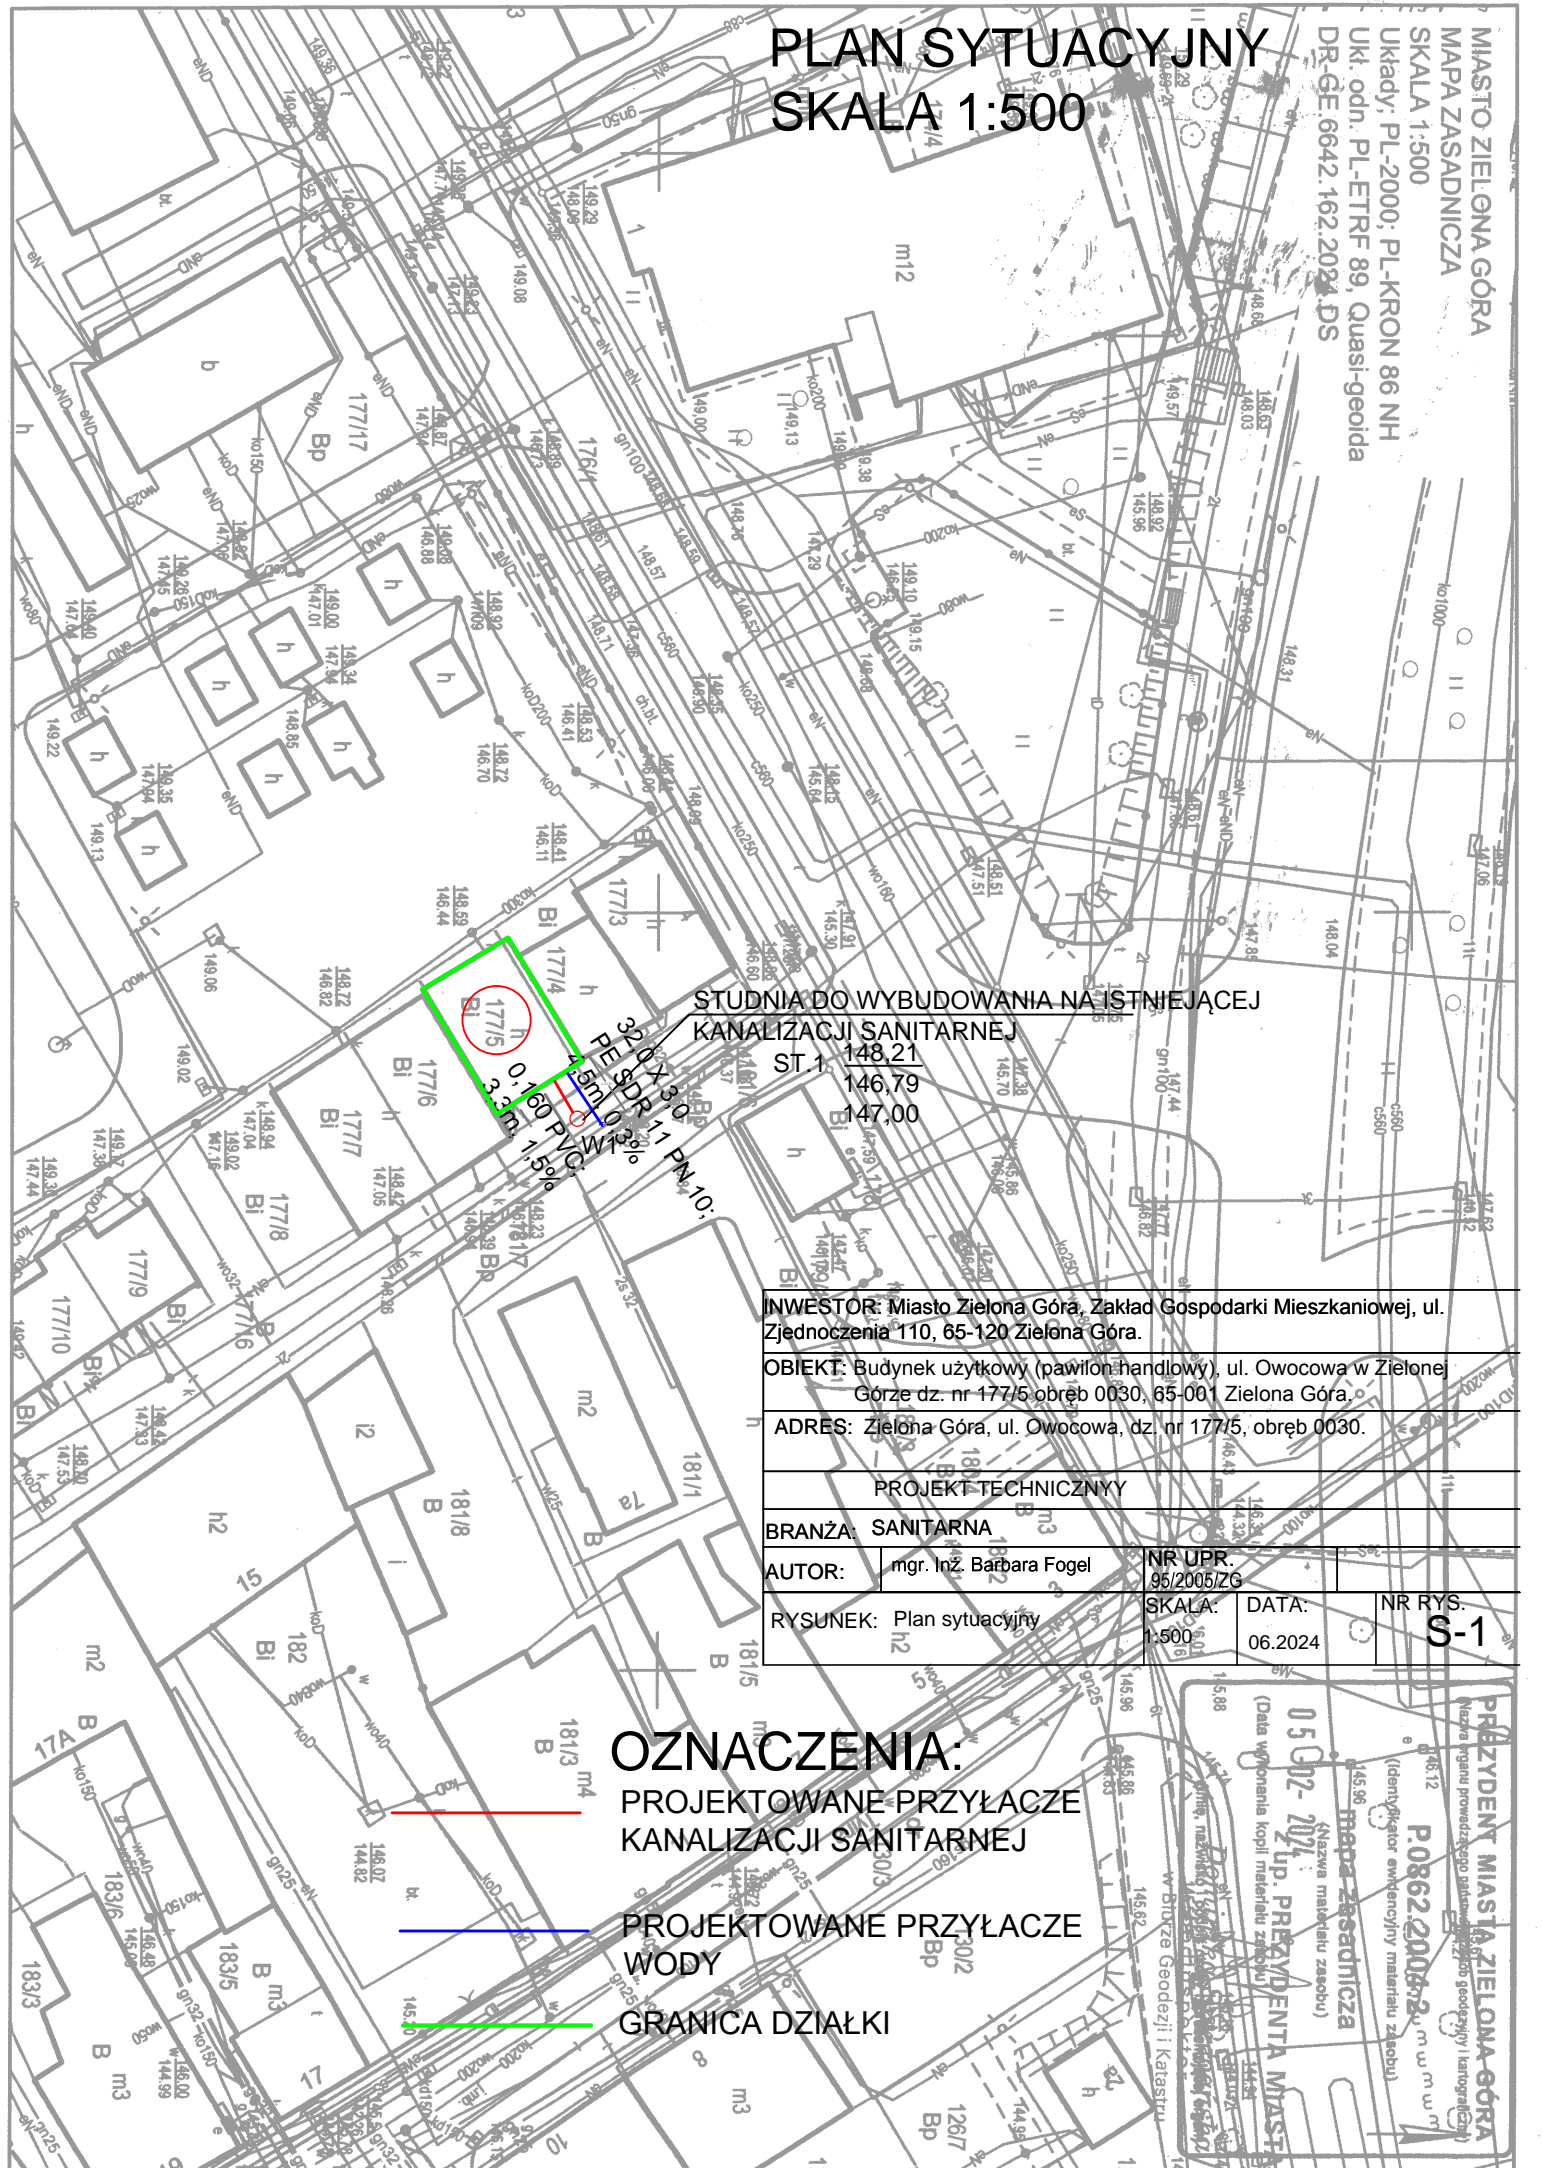

STUDNIA DO WYBUDOWANIA NA ISTNIEJĄCEJ
KANALIZACJI SANITARNEJ

ST 1: 148,21
146,79
147,00

INWESTOR: Miasto Zielona Góra, Zakład Gospodarki Mieszkaniowej, ul. Zjednoczenia 110, 65-120 Zielona Góra.

OBIEKT: Budynek użytkowy (pawilon handlowy), ul. Owocowa w Zielonej Górze dz. nr 177/5 obręb 0030, 65-001 Zielona Góra.

ADRES: Zielona Góra, ul. Owocowa, dz. nr 177/5, obręb 0030.

PROJEKT TECHNICZNY
BRANŻA: SANITARNA

AUTOR: mgr. Inż. Barbara Fogel
NR UPR. 95/2005/ZG

RYSUNEK: Plan sytuacyjny
SKALA: 1:500
DATA: 06.2024
NR RYS. S-1

OZNACZENIA:

- PROJEKTOWANE PRZYŁACZE KANALIZACJI SANITARNEJ
- PROJEKTOWANE PRZYŁACZE WODY
- GRANICA DZIAŁKI

PREZYDENT MIASTA ZIELONA GÓRA
Nadaje i gwarantuje kopii materiałów z projektu i kopii geodezyjnych i katastralnych.
P.0862.2007.2 m.u.m.w.m.
05.02.2024
mapa zasadnicza
up. PREZYDENTA MIASTA
w biurze Geodezji i Katastru