


ELEWACJA WSCHODNIA

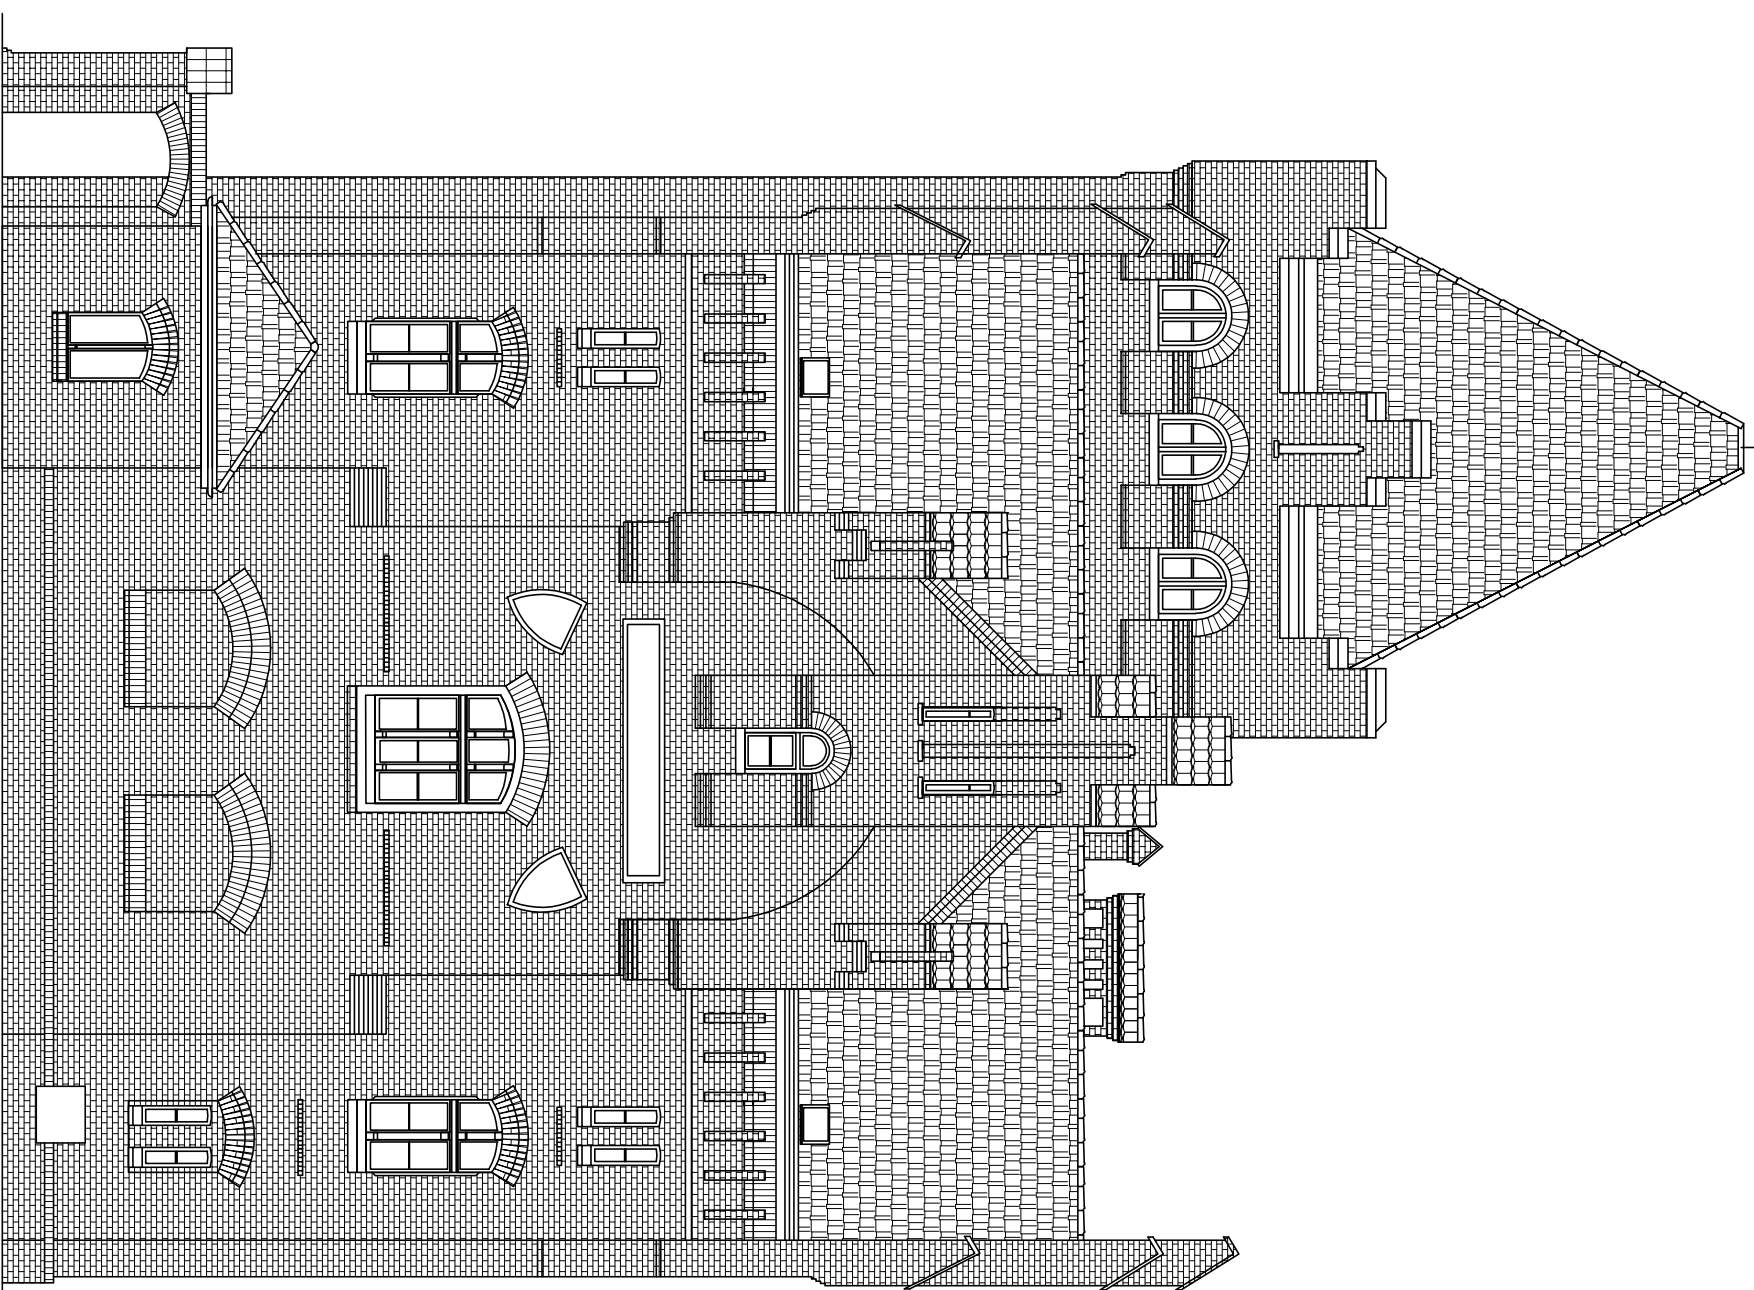

ELEWACJA ZACHODNIA



studio architektoniczne maciej kuras
 Toruń, ul. Legionów 139/46
 e-mail: m_gras@wp.pl, tel: 608 611 315

Komenda Wojewódzka PSP w Toruniu
 ul. Prosta 32, 87-100 Toruń

Inwentaryzacja budynku siedziby
 Komendy Wojewódzkiej PSP w Toruniu przy ul. Prostej 32

ELEWACJA WSCHODNIA, ZACHODNIA 1:100

branża: architektura
 projektował:
 mgr inż. arch. Maciej Kuras
 opracował:

mgr inż. arch. Artur Borkowicz
 INWENTARYZACJA ARCH. CZERWIEC 2014

prawa autorskie zastrzeżone