



PRZEKRÓJ NORMALNY NR 1

KM 0+005,00

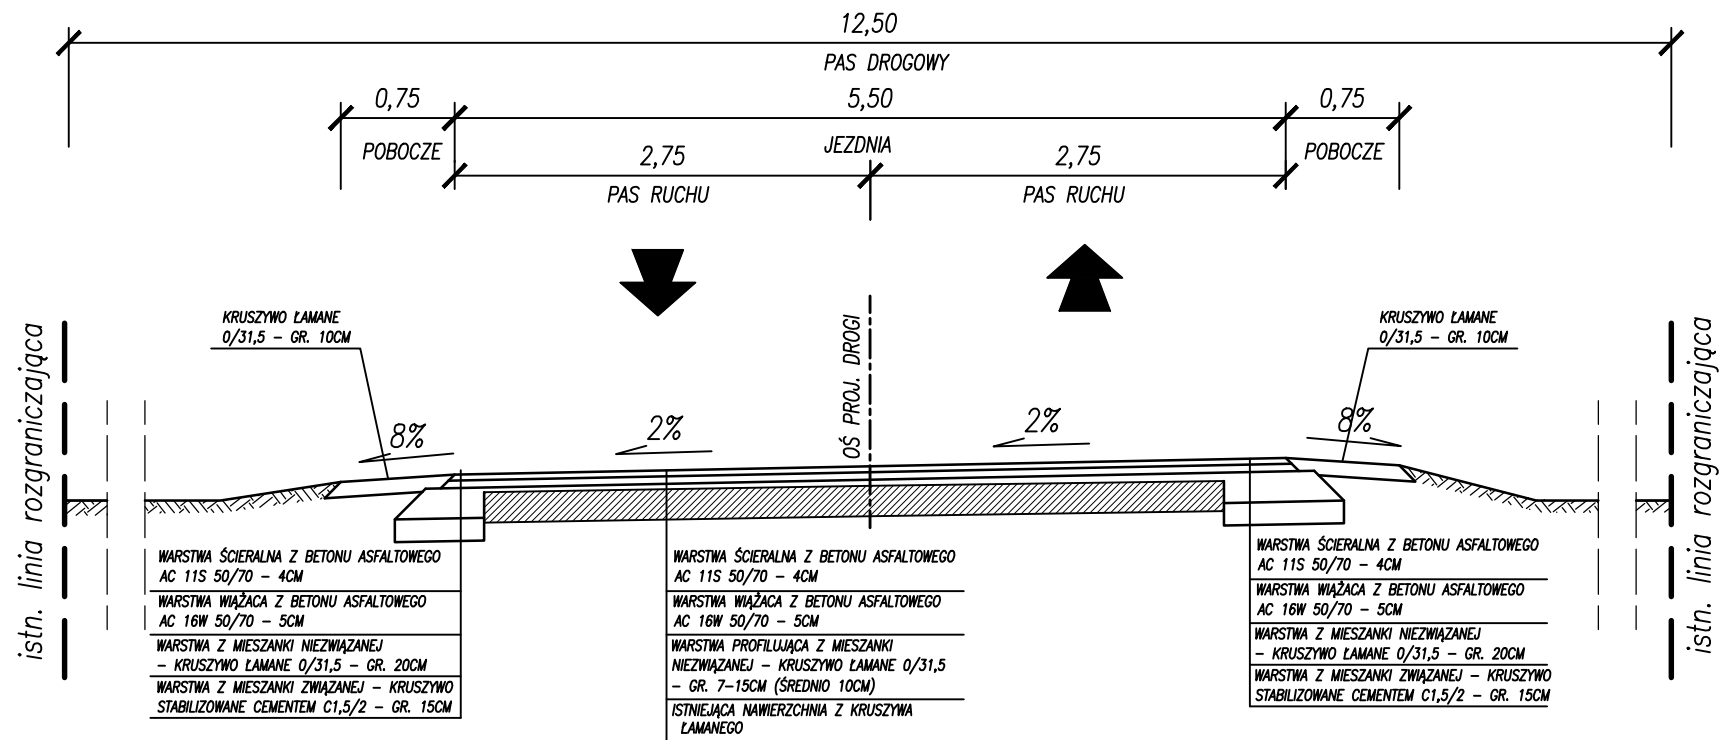

PRZEKRÓJ NORMALNY NR 2

KM 0+100,00

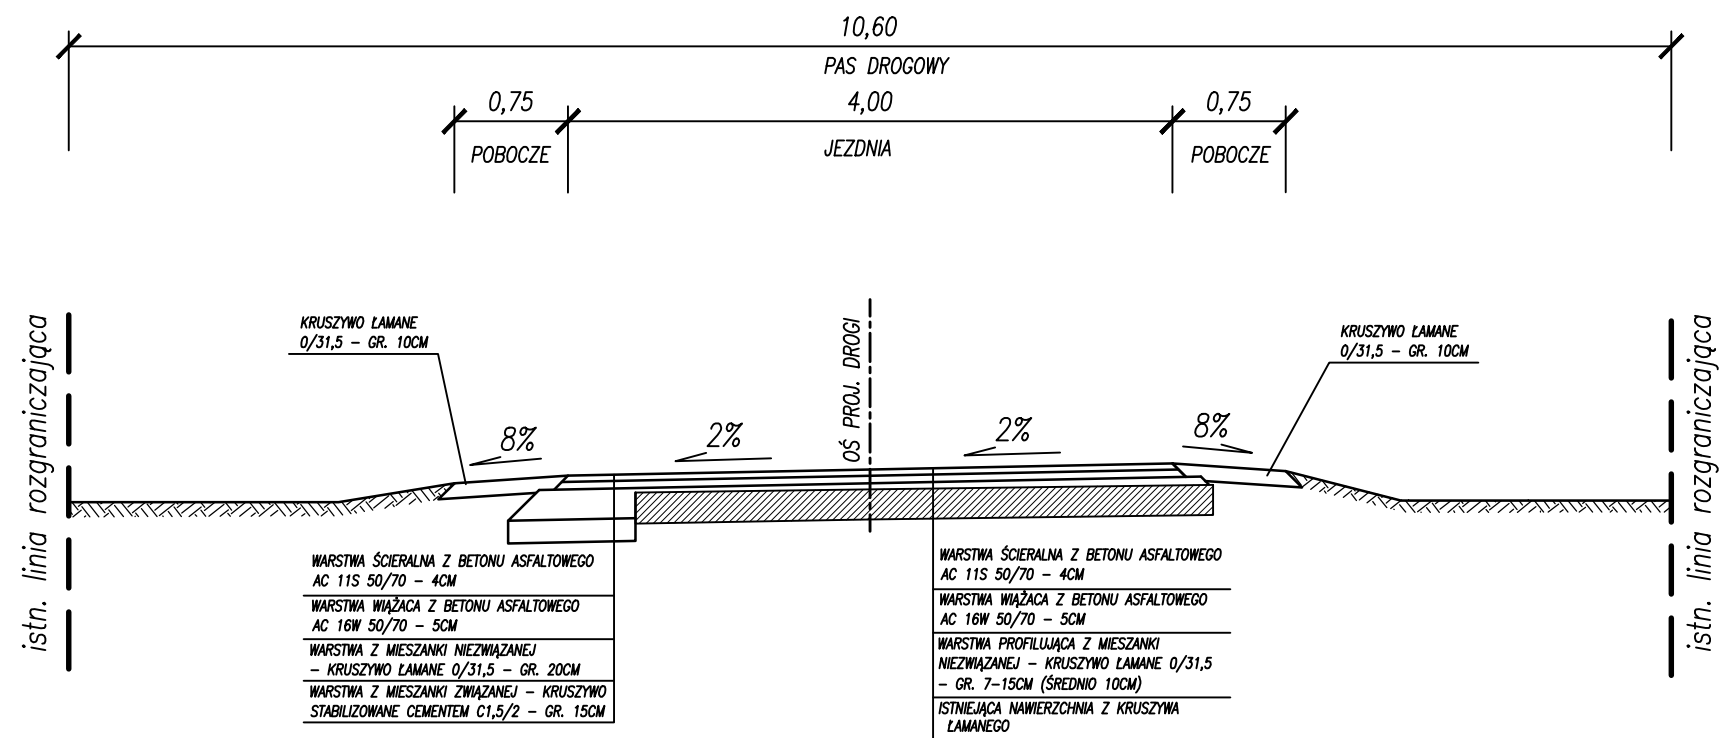

PROJEKT BUDOWLANO- WYKONAWCZY

Vegur

VEGUR Magdalena Nowak

ul. Obornicka 149

62-002 Suchy Las

vegur@outlook.com

NIP: 606 003 23 89

REGON: 361232541

**Urząd Miasta i Gminy
w Ostrorogu**

BRANŽA

D

ul. Wroniecka 14
64-560 Ostroróg

STADIUM:

AB

PRZEBUDOWA DROGI GMINNEJ
W M. KLUCZEWO
NA DZIAŁCE NR 136

SKALA:

:50

DATA :

WRZESIEŃ 2020

PRZEKRÓJ NORMALNY

PROJEKTANT mgr inż. Maciej Sługocki
BR. DROGOWA: upr. nr WKP/0277/PWOD/10

B08/20
NR PROJ.:

OBIJEKT :

BRANŽA :

-03 -PAB-0
NR RYS.: STADIUM : INDEX:

ARKUSZ:
01