
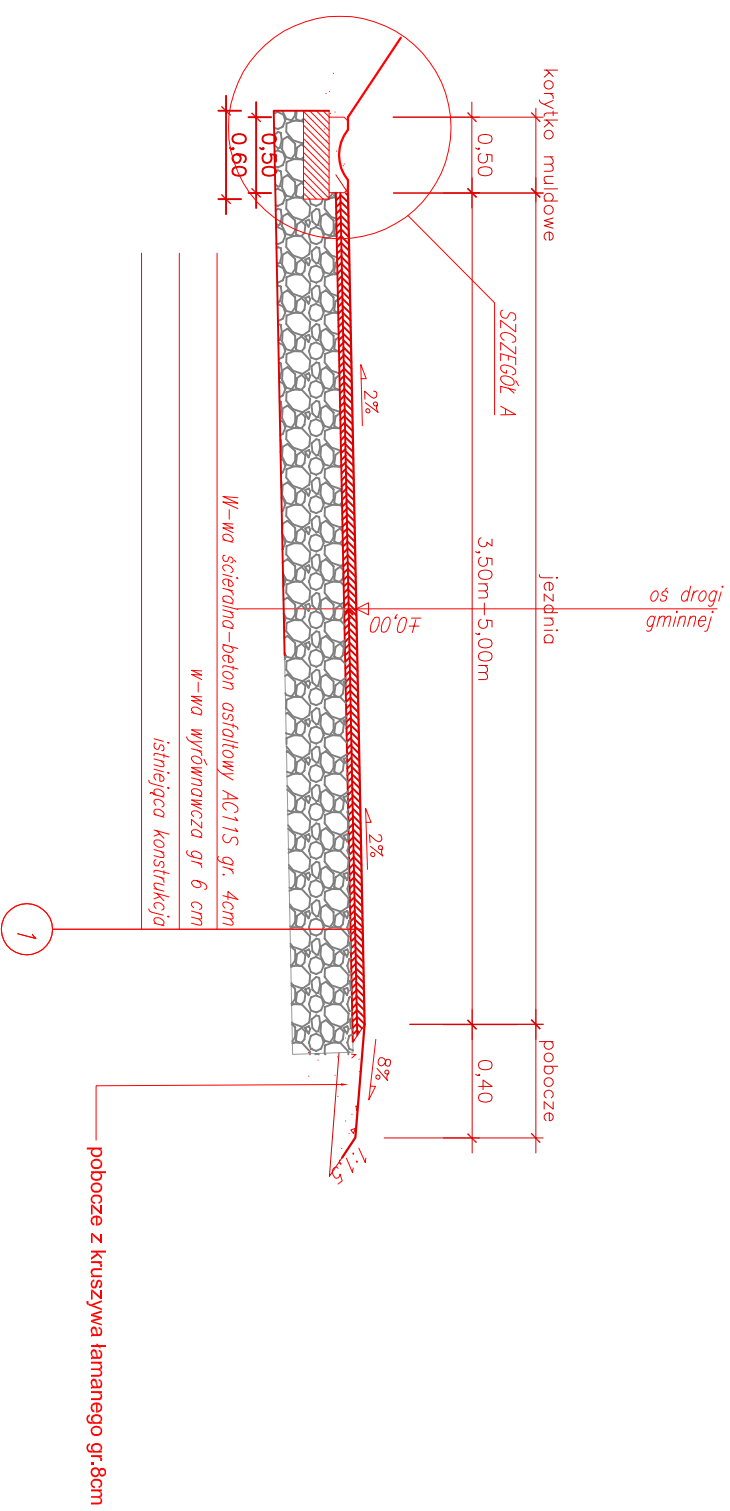


# PRZEKRÓJ P1-P1 PRZEBUDOWY DROGI DO OSIEDLA CIĘŚŁÓWKA W MIEJSCOWOŚCI RDZAWKA

## SZCZEGÓŁ A

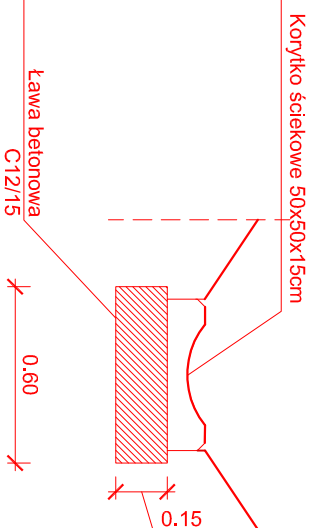

## SZCZEGÓŁ

jezdni

oś drogi  
gminnej

$$3,50\text{m} + 5,00\text{m}$$

pobocze

0,40

2%

2%

%

15

W-wa ścierna-beton asfaltowy AC15 gr. 4cm

W-wa wyróżniająca gr 6 cm

istniejaca konstrukcja

— pobożce z kruszywa łamanego gr.8cm

