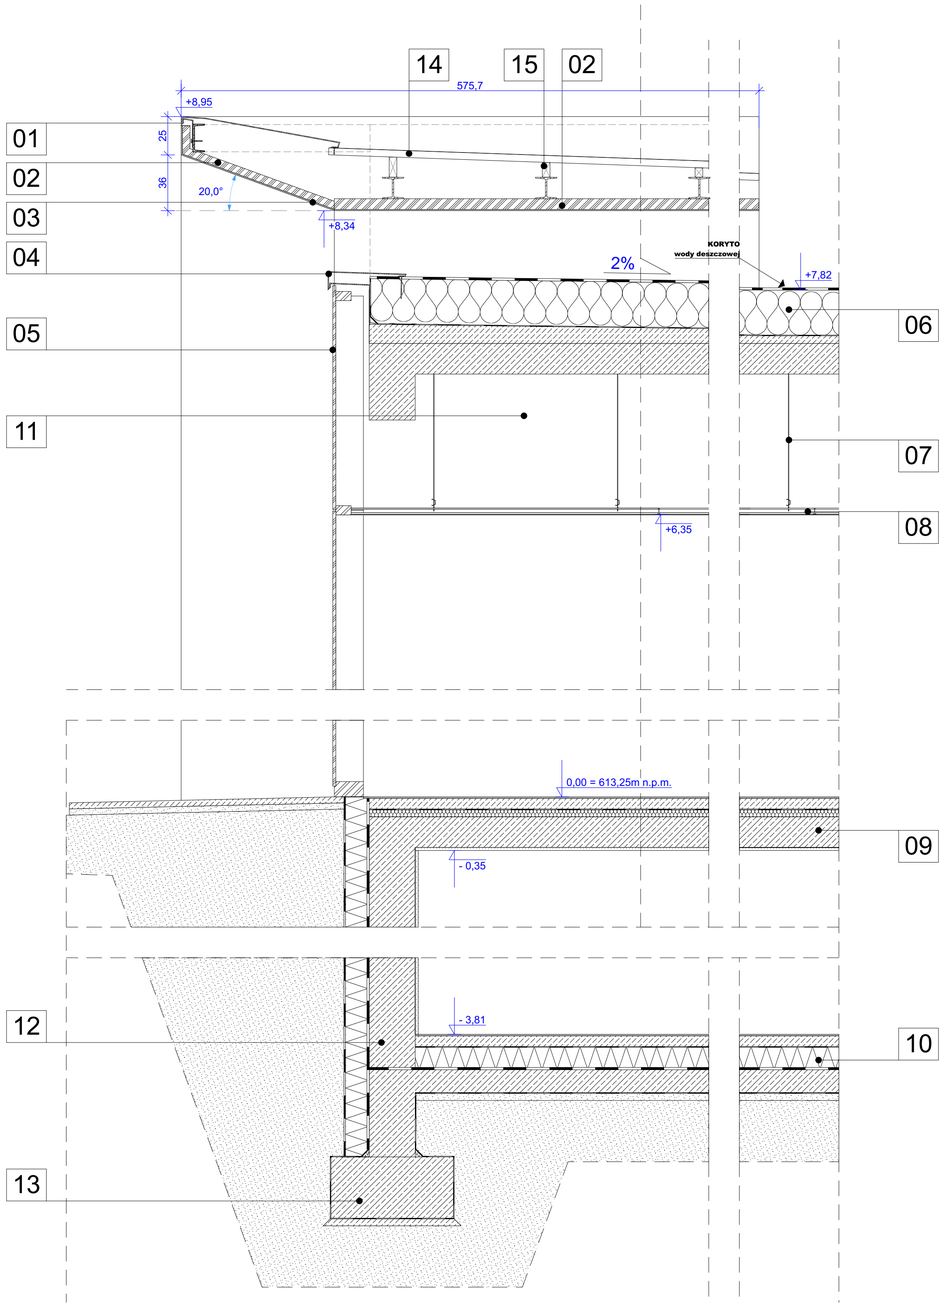

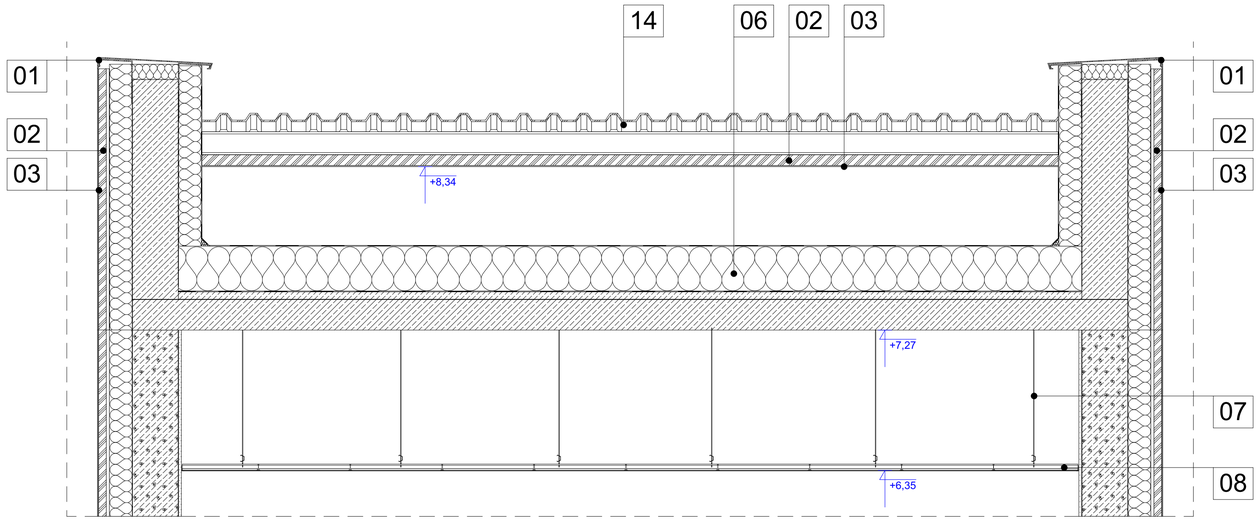

LEGENDA	
01	OBRÓBKA BLACHARSKA RAMY - KOLOR RAL7024
02	PODKONSTRUKCJA STALOWA POD PŁYTY WŁÓKNOWO-CEMENTOWE
03	PŁYTA WŁÓKNOWO-CEMENTOWA - KOLOR CEMBRIT DECO D100
04	OBRÓBKA BLACHARSKA NAD FASADĄ SZKLANĄ - KOLOR RAL7024
05	FASADA SZKLANA GŁÓWNEGO WEJŚCIA - PS2
06	STROPODACH - WARSTWY ZGODNE Z **D01**
07	WIESZAKI SUFITU PODWIESZANEGO
08	SUFIT PODWIESZANY SYSTEMOWY
09	STROP MIĘDZYKONDYGNACYJNY - WARSTWY ZGODNE Z **S1**
10	PODŁOGA NA GRUNCIE - WARSTWY ZGODNE Z **PG1**
11	PANEL MASKUJĄCY SUFIT PODWIESZANY
12	ŚCIANA FUNDAMENTOWA - WARSTWY ZGODNE Z **SF01**
13	ŁAWA FUNDAMENTOWA - ZGODNA Z OPRACOWANIEM PROJEKTU KONSTRUKCJI
14	BLACHA TRAPEZOWA - ZADASZENIE
15	ŁATY DREWNIANE SZER. 50 mm IMPREGNOWANE

ul. Czarnotka 59/65, 30-003 Kraków, tel. 519 143 149, biuro@apollo.com

INWESTOR:
Zespół Szkół Centrum Kształcenia Rolniczego im. Augystyna Suskiego w Nowym Targu
ul. Kokoszków 71 Nowy Targ 34-400

INWESTYCJA:
Rozbudowa, przebudowa i nadbudowa budynku Zespołu Szkół Centrum Kształcenia Rolniczego wraz z infrastrukturą towarzyszącą.
ul.Kokoszków 71, Nowy Targ 34-400
dz. nr. 6428/4

PROJEKTANT: Krzysztof Stetkiewicz, mgr inż. architekt	UPRAWNIENIA DO PROJ. B.O. W SPECJALN. ARCH.	NR: MOAA 024/2003	PODPIS:
SPRAWDZAJĄCY: Krystyna Król, mgr inż. architekt	UPRAWNIENIA DO PROJ. B.O. W SPECJALN. ARCH.	NR: 127/87	PODPIS:
OPRACOWAŁ: Kacper Polak, mgr inż. architekt	NR PROJEKTU:		BRANŻA: A
SKALA: 1:20	FORMAT: A0	ETAPADA: PW	KRESLIŁ: KP
DATA: VIII 2021			REW:
TYTUŁ RYSUNKU: **Detal zadaszenia strefy wejściowej**			NR STRONY: **A35**