
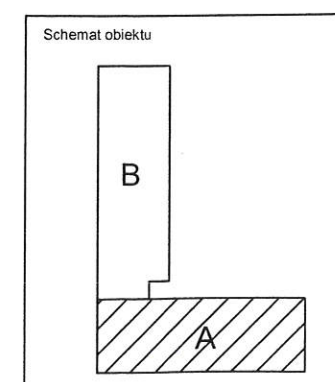


Rzut III piętra- część A skala: 1:100

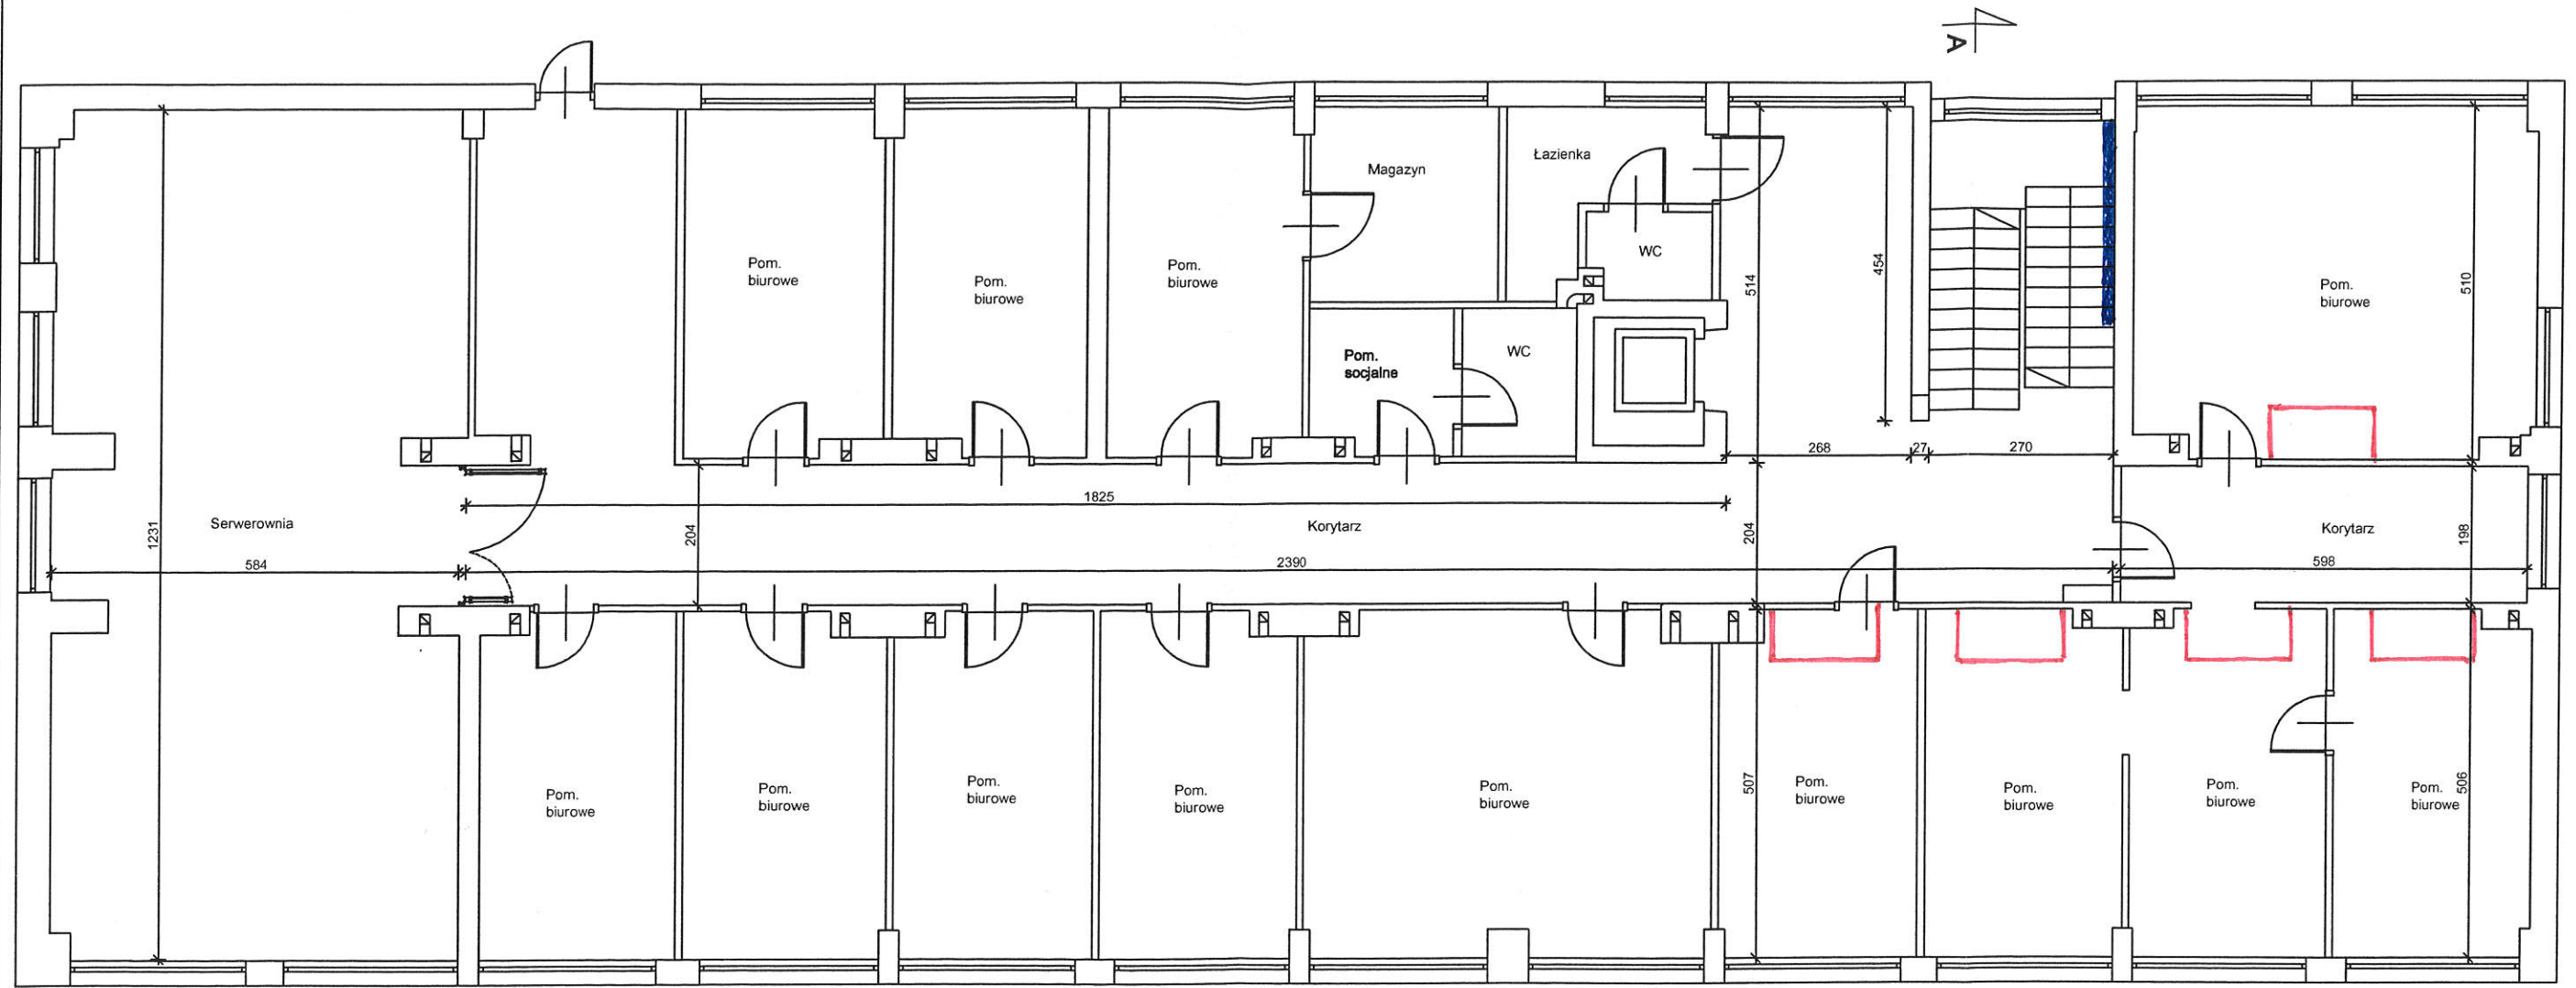

Inwestor: KOMENDA WOJEWÓDZKA PAŃSTWOWEJ STRAŻY POŻARNEJ UL. SANDOMIERSKA 81, 25-324 KIELCE			
Jednostka projektowa: CANEA CANEA Inżynieria i Komputery - Artur Polakowski 25-035 Kielce, Al. Legionów 3/4 tel: (41) 344-7000; fax: (41) 344-77-80; e-mail: biuro@canea.com.pl	FUNKCJA	NAZWISKO	PODPIS
Projektował:	mgr inż. Artur Polakowski nr upr. SWK/0083/POOK/05		<i>[Signature]</i>
Opracował:	mgr inż. Łukasz Warianek		<i>[Signature]</i>
Nazwa inwestycji: INWENTARYZACJA BUDYNKU KOMENDY WOJEWÓDZKIEJ PAŃSTWOWEJ STRAŻY POŻARNEJ	Opracował:	mgr inż. Tomasz Medelion	<i>[Signature]</i>
Adres obiektu: ul. Sandomierska 81, 25-324 Kielce	Branża: -		
Data: 10.2014.	Etap: INWENTARYZACJA		
Skala: 1:100	Tytuł: RZUT III PIĘTRA część A		Rysunek: INW-005
			Revizja: A
			Nr proj.: -