


*[Handwritten signature]*

*Załącznik Nr 2*

Projektowana rozbudowa instalacji o jednostkę naścienną 2,2kW

Projektowana rozbudowa instalacji o jednostkę naścienną 2,8kW

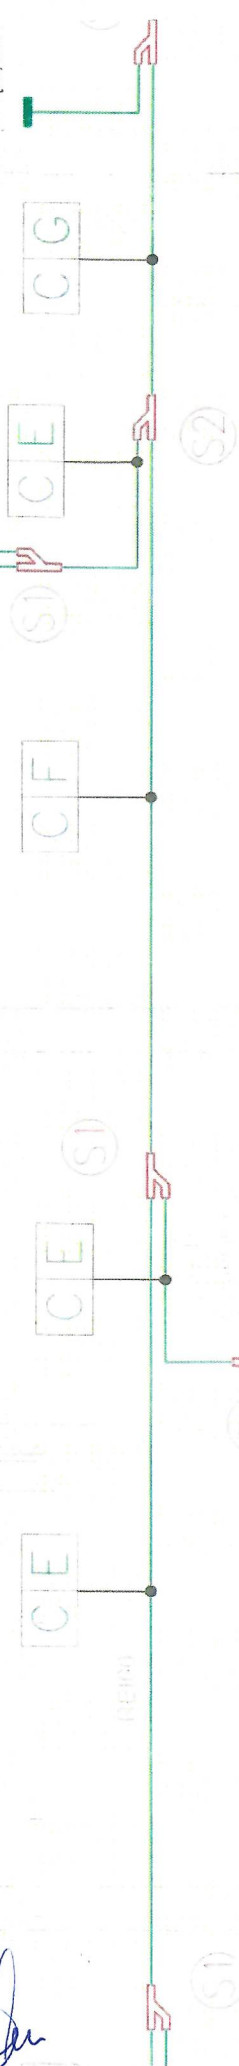

Projektowana rozbudowa instalacji o jednostkę naścienną 3,6kW

ST50

ST30

ST50

ST50

DZIAŁ ORGANIZACJI NADZIORU

Nr 2/15 sk.

istniejąca jednostka ścienna 2,5kW

rury prowadzone w korytku instalacyjnym

2/16t

028

istniejąca jednostka

