


DŁUGOŚĆ ELEKTRYCZNA OBWODU – 2 x 1275 m

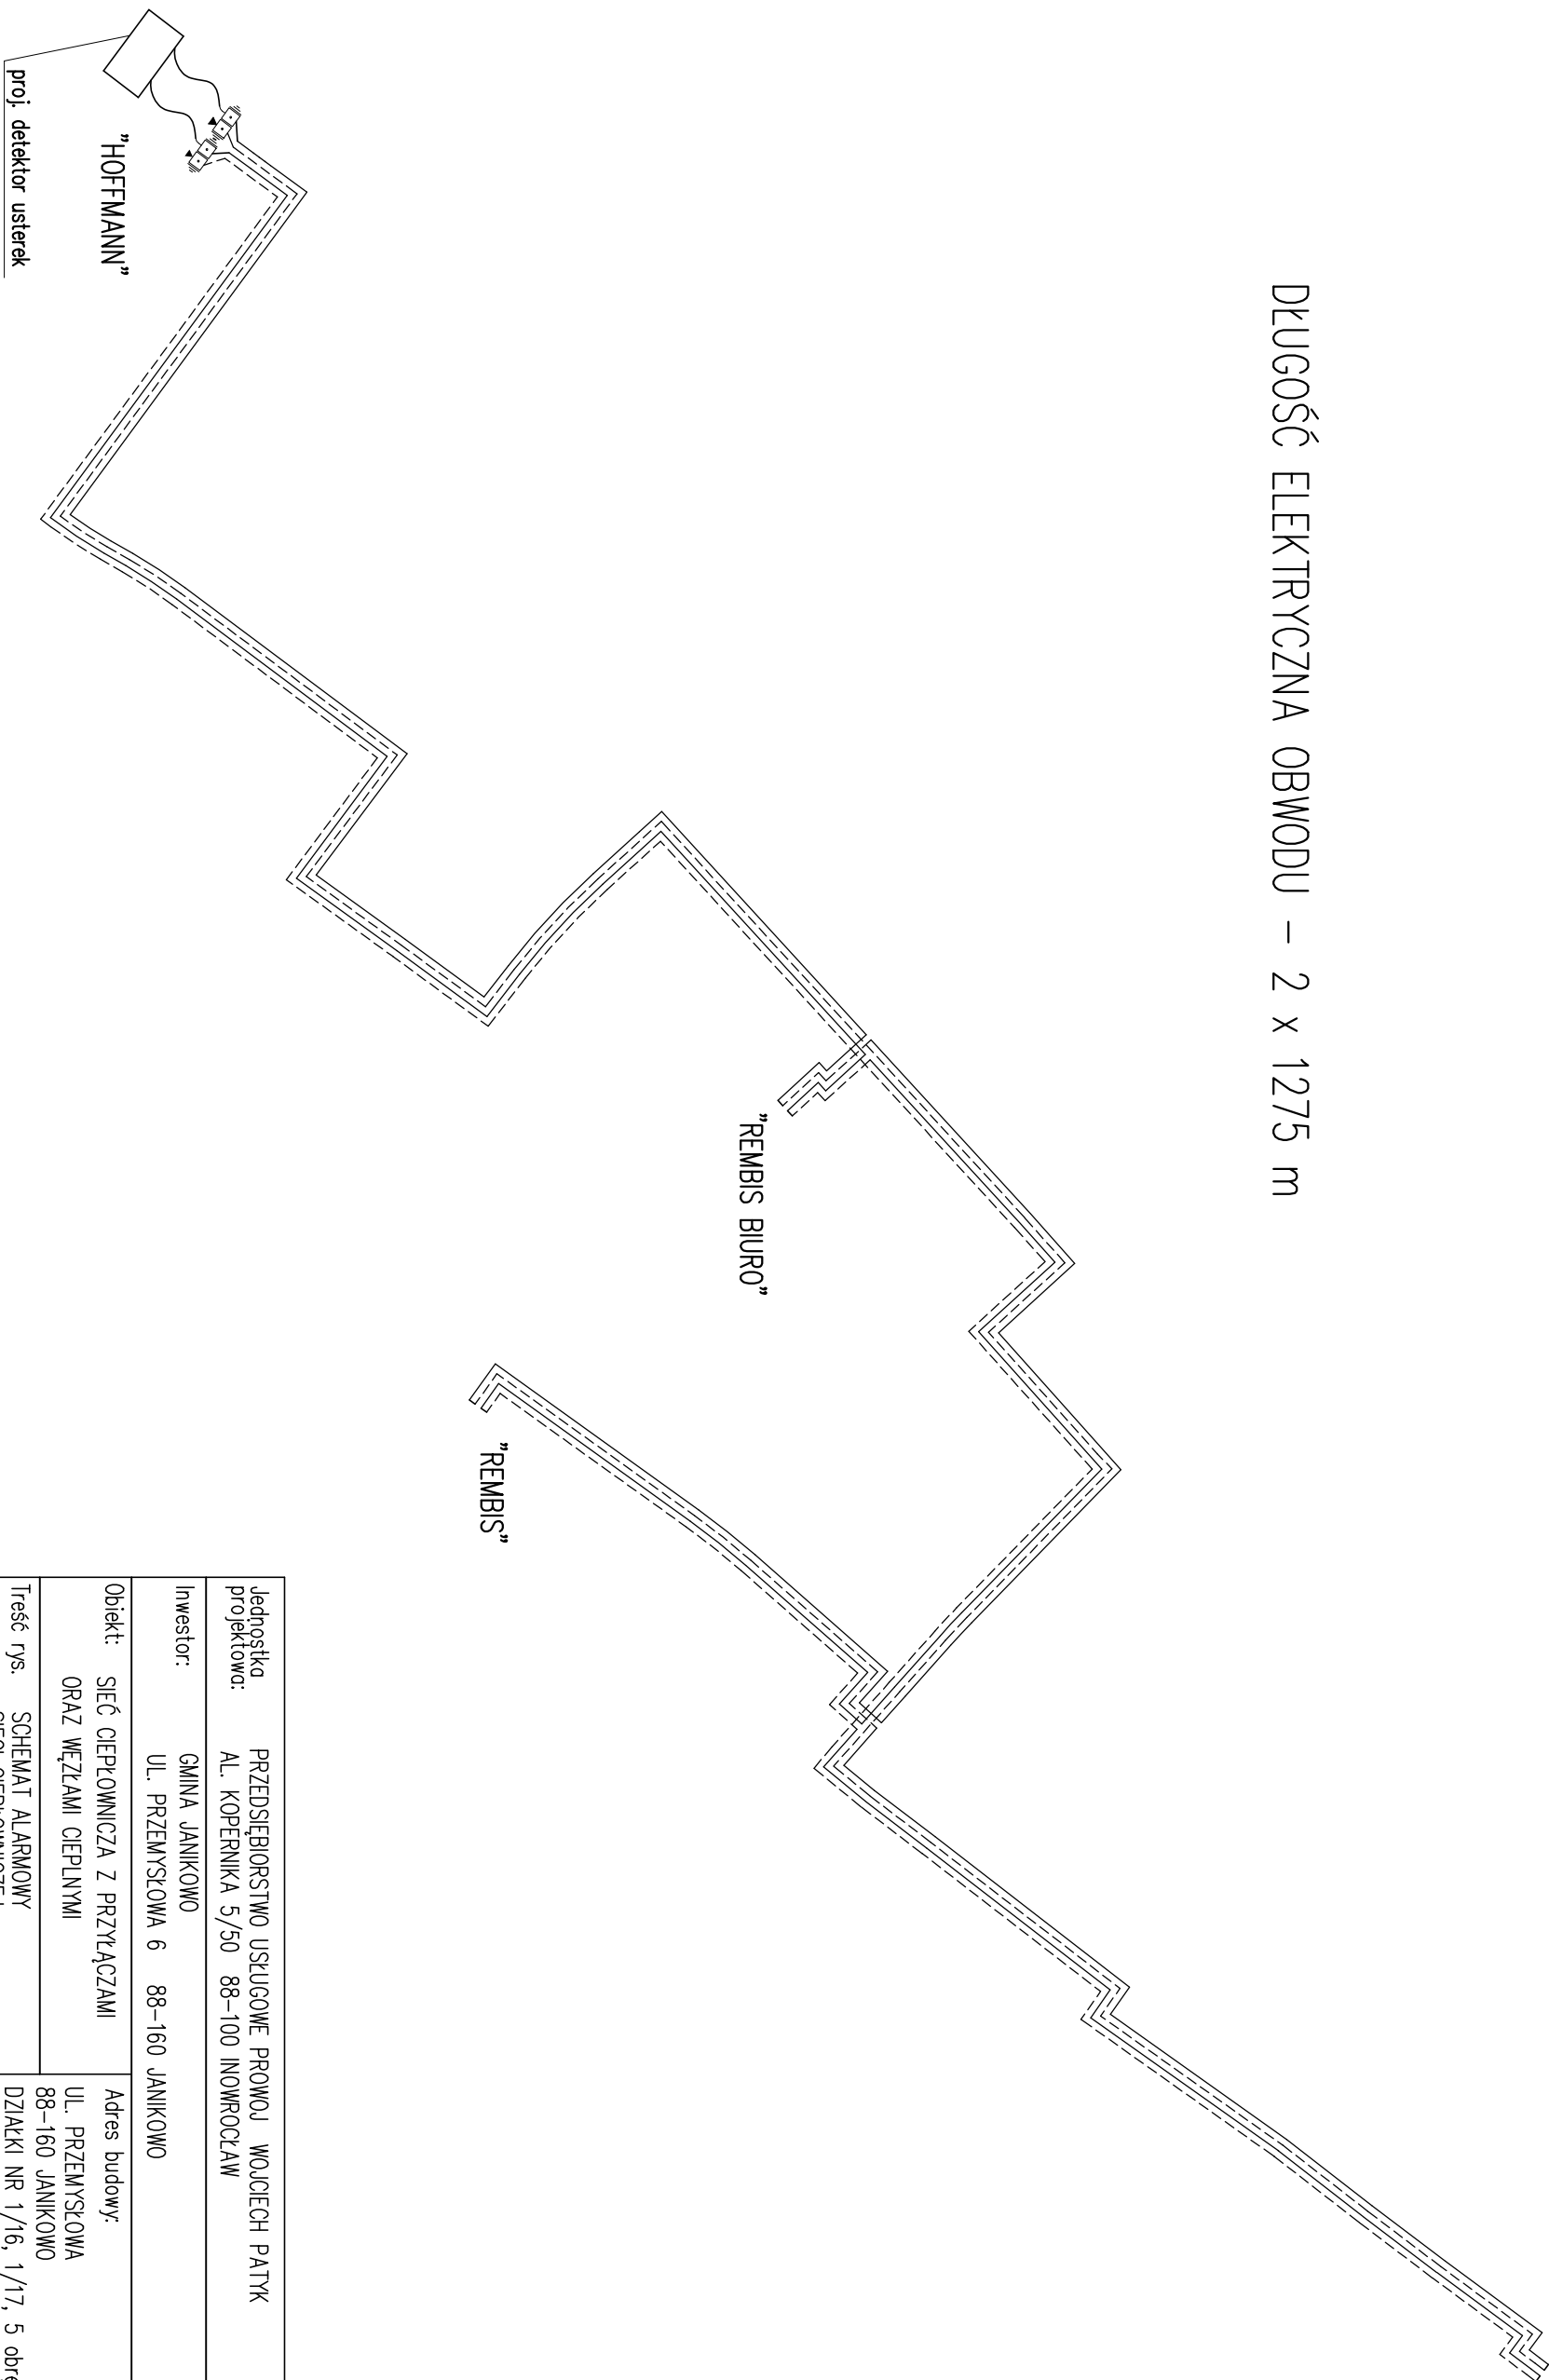

Jednostka projektowa: PRZEDSIĘBIORSTWO USŁUGOWE PROWOL WOJCIECH PATYK AL. KOPEŃNIKA 5/50 88-100 INOWROCŁAW		
Inwestor: GMINA JANIKOWO UL. PRZEMYSŁOWA 6 88-160 JANIKOWO		
Obiekt: SIEĆ CIEPŁOWNICZA Z PRZYLEGACZAMI ORAZ WĘZŁAMI CIEPLNYMI	Adres budowy: UL. PRZEMYSŁOWA 88-160 JANIKOWO	
	Nr. rys.	
Treść rys. SCHEMAT ALARMOWY SIECI CIEPŁOWNICZEJ	DZIAŁKI NR 1/16, 1/17, 5 obręb 0001	
Branża SANITARNA	Data: 23.08.2023 r.	5
Projektant mgr inż. Wojciech Patyk nr ewid. KUP/0058/POOS/08 upr. budowlane w specjalności instalacyjnej	Sprawdzający mgr inż. Piotr Banek nr ewid. KUP/0058/POOS/04 upr. budowlane w specjalności instalacyjnej	
Podpis		