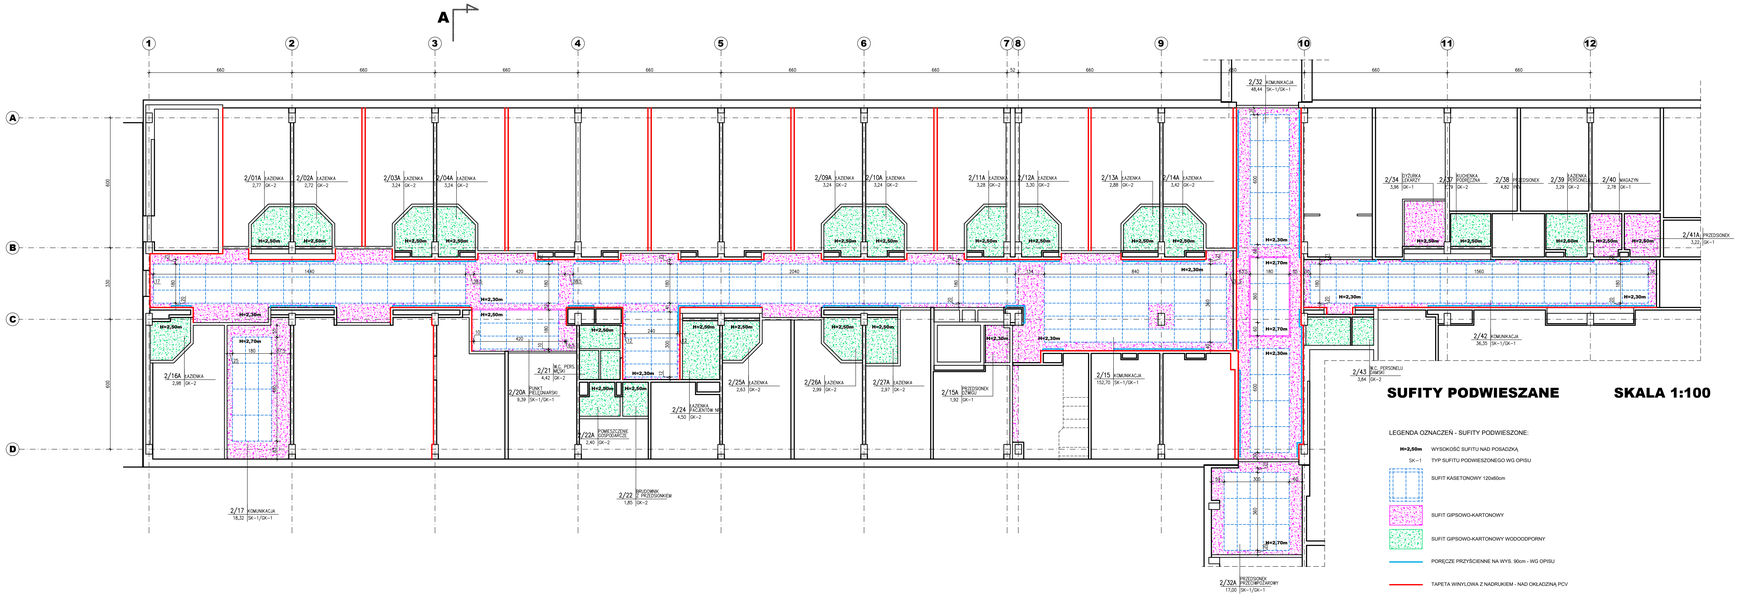

## SUFITY PODWIESZANE SKALA 1:100

LEGENDA OZNACZEŃ - SUFITY PODWIESZONE:

- H=2,50m — WYSOKOŚĆ SUFITU NAD POSADZKĄ
- SK-1 — TYP SUFITU PODWIESZONEGO WG OPISU
- SUFIT KASETONOWY 120x60cm
- SUFIT GIPSOWO-KARTONOWY
- SUFIT GIPSOWO-KARTONOWY WODOODPORNY
- PORĘCZE PRZYŚCIENNE NA WYS. 90cm - WG OPISU
- TAPETA WINYLOWA Z NADRUKIEM - NAD OKŁADZINĄ PCV

KOLORYSTYKA WNĘTRZ:

- Posadzki w pomieszczeniach (wraz z cokolikami), posadzki komunikacji w części centralnej - wykładzina PCV badkierunkowa, kolor bezowy jasny
- Cokoliki przyścienne wraz z pasem posadzki o szerokości 30 cm w ciągach komunikacyjnych - wykładzina PCV badkierunkowa, kolor bezowy ciemny
- Poręcze przyścienne, kątowniki zabezpieczenia narożników wypukłych ścian, panele zabezpieczające drzwi drewnianych - kolor błękitny
- Ściany pomieszczeń i komunikacji, ściany pomieszczeń mokrych powyżej okładzin ceramicznych - malowanie w kolorze beżowym jasnym RZ25, GZ20, B190
- Ściany komunikacji w obrębie wnęk drzwiowych, słup w strefie wejściowej, ściany punktu pielęgniarskiego - malowanie w kolorze beżowym ciemnym RZ30, GY90, B135
- Okleina PCV ścian w pokojach łóżkowych i w komunikacji- kolor żółto-beżowy
- Posadzki w pomieszczeniach mokrych - płytki posadzkowe "gres", kolor jednolity beżowy jasny
- Okładziny ścienne w pomieszczeniach mokrych, fartuchy wokół przebarów sanitarnych w pozostałych pomieszczeniach - płytki ceramiczne ścienne, kolor drewnopodobny "dąb naturalny"
- Wyróżnienie barwne fragmentów ścian w pomieszczeniach mokrych, - płytki ceramiczne ścienne, kolor drewnopodobny "wenge"

## PRZEKRÓJ A-A SKALA 1:100

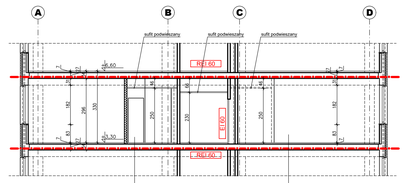

| POMIESZCZENIA MOKRE – POSADZKA NA PŁYCIE STROPOWEJ STR. (TL. GRES) | |
|---|---|
| Folia pod ogrzewanie | 0,2cm |
| Płyta gips.-cem.na folii | 5cm |
| Ogrzewanie podłogowe | 10cm |
| Klejowa zaw. dryzolno elastyczna PE | 0,3cm |
| Izolacja termiczna - styropian | 5cm |
| Płyta żelbetowa monolitowa stropowa | 0,25cm |

| POMIESZCZENIA SUCHE – POSADZKA NA PŁYCIE STROPOWEJ STR. (PCV) | |
|---|---|
| Wykładzina PCV zgrzew. | 0,2cm |
| Klejowa zaw. dryzolno elastyczna | 0,3cm |
| Folia pod ogrzewanie | 0,2cm |
| Podkład cement. lub – anhidrytowy | 5cm |
| Ogrzewanie podłogowe | 10cm |
| Izolacja termiczna - wełna mineralna | 5cm |
| Folia PE | 0,2cm |
| Płyta żelbetowa monolitowa stropowa | 0,25cm |

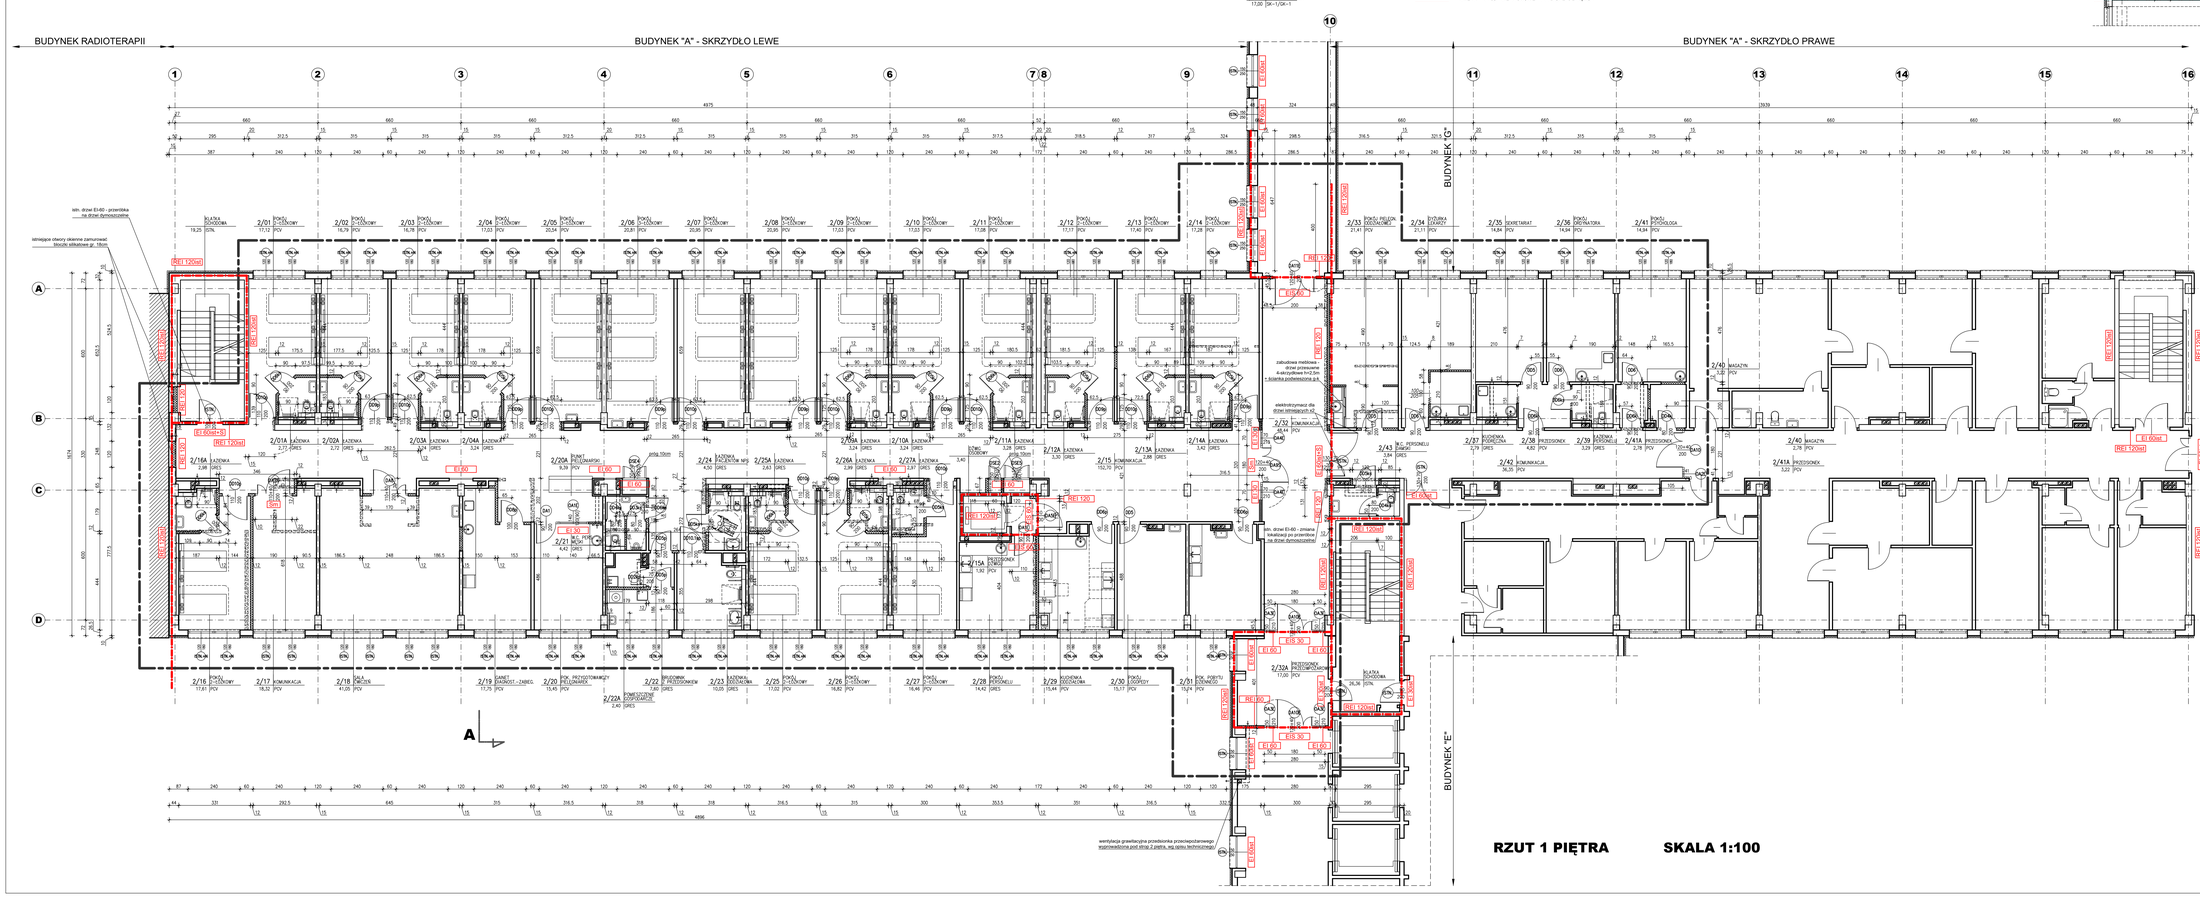

## RZUT 1 PIĘTRA SKALA 1:100

LEGENDA OZNACZEŃ:

- ściany istniejące
- konstrukcje żelbetowe istniejące
- DEMONTAŻ ŚCIAN I WYKUWANIE WYSTĘPÓW — wyburzenia
- ściany działowe murowane z bloczków
- obudowy gipsowo-kartonowe
- izolacja termiczna - styropian
- izolacja termiczna - wełna mineralna
- Okna i drzwi opisane według zasady: numer okna - wysokość otworu w murze; liczba pod kreską - wysokość otworu w murze; liczba pod kreską w nawiasie - wysokość ościeży podparapetowej
- Otwory w ścianach oblicz opisane według zasady: numer otworu - wysokość otworu w murze; liczba pod kreską - wysokość otworu w murze; liczba pod kreską w nawiasie - wysokość ościeży podparapetowej nad posadzką
- Nawietrzaki szczelinowe montowane w oknach istniejących - wg opisu technicznego
- ZAKRES OPRACOWANIA DLA ROBÓT BUDOWLANYCH
- ODDZIELENIA PRZECIWPOŻAROWE
- EI 120 — ODPORNOŚĆ OGNIOWA PRZEGRÓD BUDOWLANYCH

| INDEKS | DATA | ZMIANA |
|---|---|---|
| 1 | 11.2022 | Uzupełniono oznaczenie ścian wykończonych tapetą winylową |

INWESTOR

Szpital Wojewódzki im. Świętego Łukasza w Tarnowie
UL. LWOWSKA 178A
33-100 TARNÓW
TEL. (14) 63 15 000

ZAMAWIAJĄCY

COMPLEX
SB COMPLEX Sp. z o.o. Sp. kom.
ul. Księcia Józefa Poniatowskiego 8
35-026 RZESZÓW
TEL. (17) 300 02 12

JEDNOSTKA PROJEKTOWA

LSP LIGASZEWSKI STUDIO PROJEKTOWE
UL. PIĘKNA 56B/7 50-506 WROCŁAW
TEL. (71) 336-58-56, (602) 155-194

| | |
|---|---|
| GŁÓWNY PROJEKTANT / NR UPR. | PODPIS |
| ARCH. PIOTR LIGASZEWSKI 18/89/UW | |
| PROJEKTANT / NR UPR. | PODPIS |
| ARCH. PIOTR LIGASZEWSKI 18/89/UW | |
| SPRAWDZAJĄCY / NR UPR. | PODPIS |
| RYSOWAŁ | PODPIS |

PRAWA AUTORSKIE ZASTRZEŻONE. NINIEJSZY PROJEKT JEST PRZEDMIOTEM PRAWA AUTORSKIEGO I CHRONIONY JEST AUTORSKIM PRAWEM OSOBISTYM I AUTORSKIM PRAWEM MAJĄTKOWYM (JMO "UTWÓR ARCHITEKTONICZNY, ARCHITEKTONICZNO-BUDOWLANY") W RozumieniuPRAWA AUTORSKIEGO I USTAWY Z DN. 4.02.1994 R. O PRAWIE AUTORSKIM I PRAWACH POKREWNYCH, TEKST JEDNOLITY DZ. U. NR 90 Z 2006 R. POZ. 631.

TEMAT / INWESTycja – ADRES

ROZBUDOWA 1 PIĘTRA BUDYNKU "A" SZPITALA WOJEWÓDZKIEGO W TARNOWIE - ODDZIAŁ REHABILITACJI TARNÓW, UL. LWOWSKA 178A

OBIEKT

BUDYNEK "A" SZPITALA WOJEWÓDZKIEGO IM. ŚW. ŁUKASZA W TARNOWIE

RODZAJ OPRACOWANIA / STADIUM

PROJEKT WYKONAWCZY

BRANŻA

ARCHITEKTURA

| TYTUŁ RYSUNKU | SKALA |
|---|---|
| ODDZIAŁ REHABILITACJI - RZUT 1 PIĘTRA, PRZEKRÓJ A-A, ELEMENTY WYSTROJU WNĘTRZ | 1:100 |

| NR EWIDENCYJNY RYSUNKU | REW. |
|---|---|
| | 1 |

DATA 10.2022 NR PORZ. RYS. A-02