
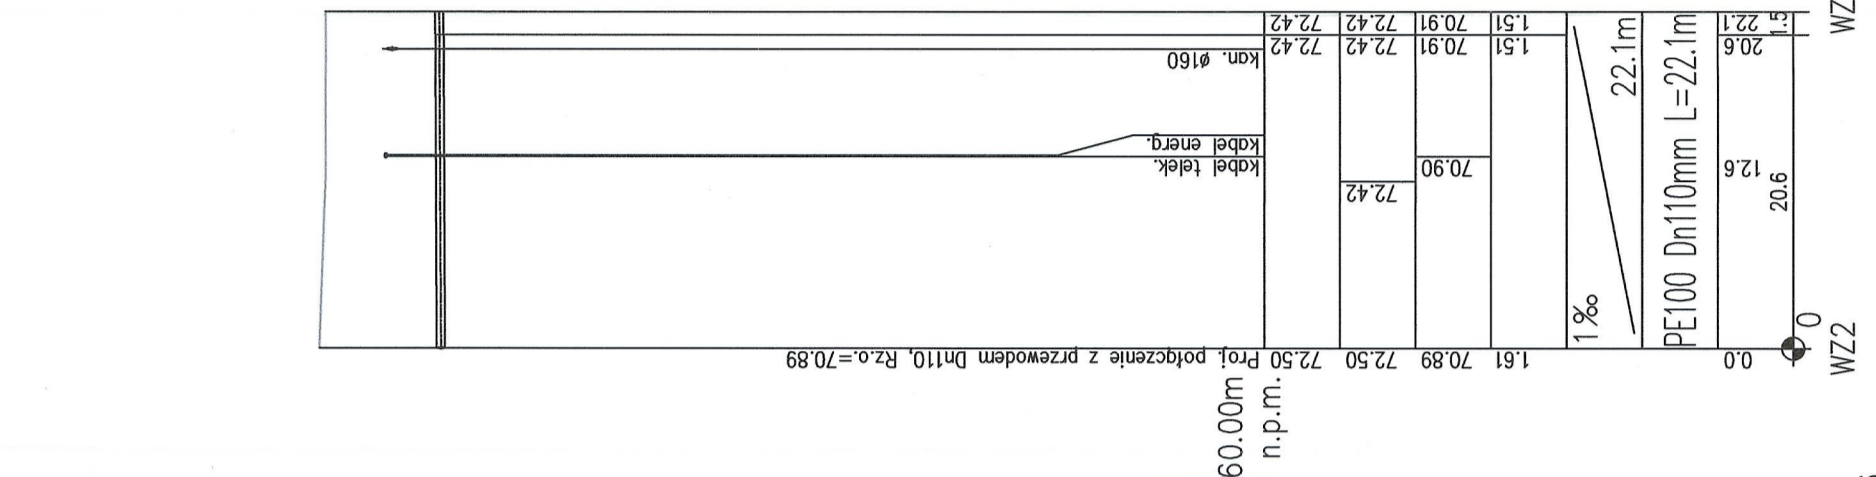


POZIOM PORÓWNAWCZY	60.00 m	n.p.m.
PROJ. RZĘDNA TERENU		
RZĘDNA TERENU ISTN.		
RZĘDNA OSI RUROCIĄGU		
ZAGŁĘBIENIE OSI RUROCIĄGU		
SPADKI, DŁUGOŚCI		
ŚREDNICA, MATERIAŁ		
ODLEGŁOŚCI		

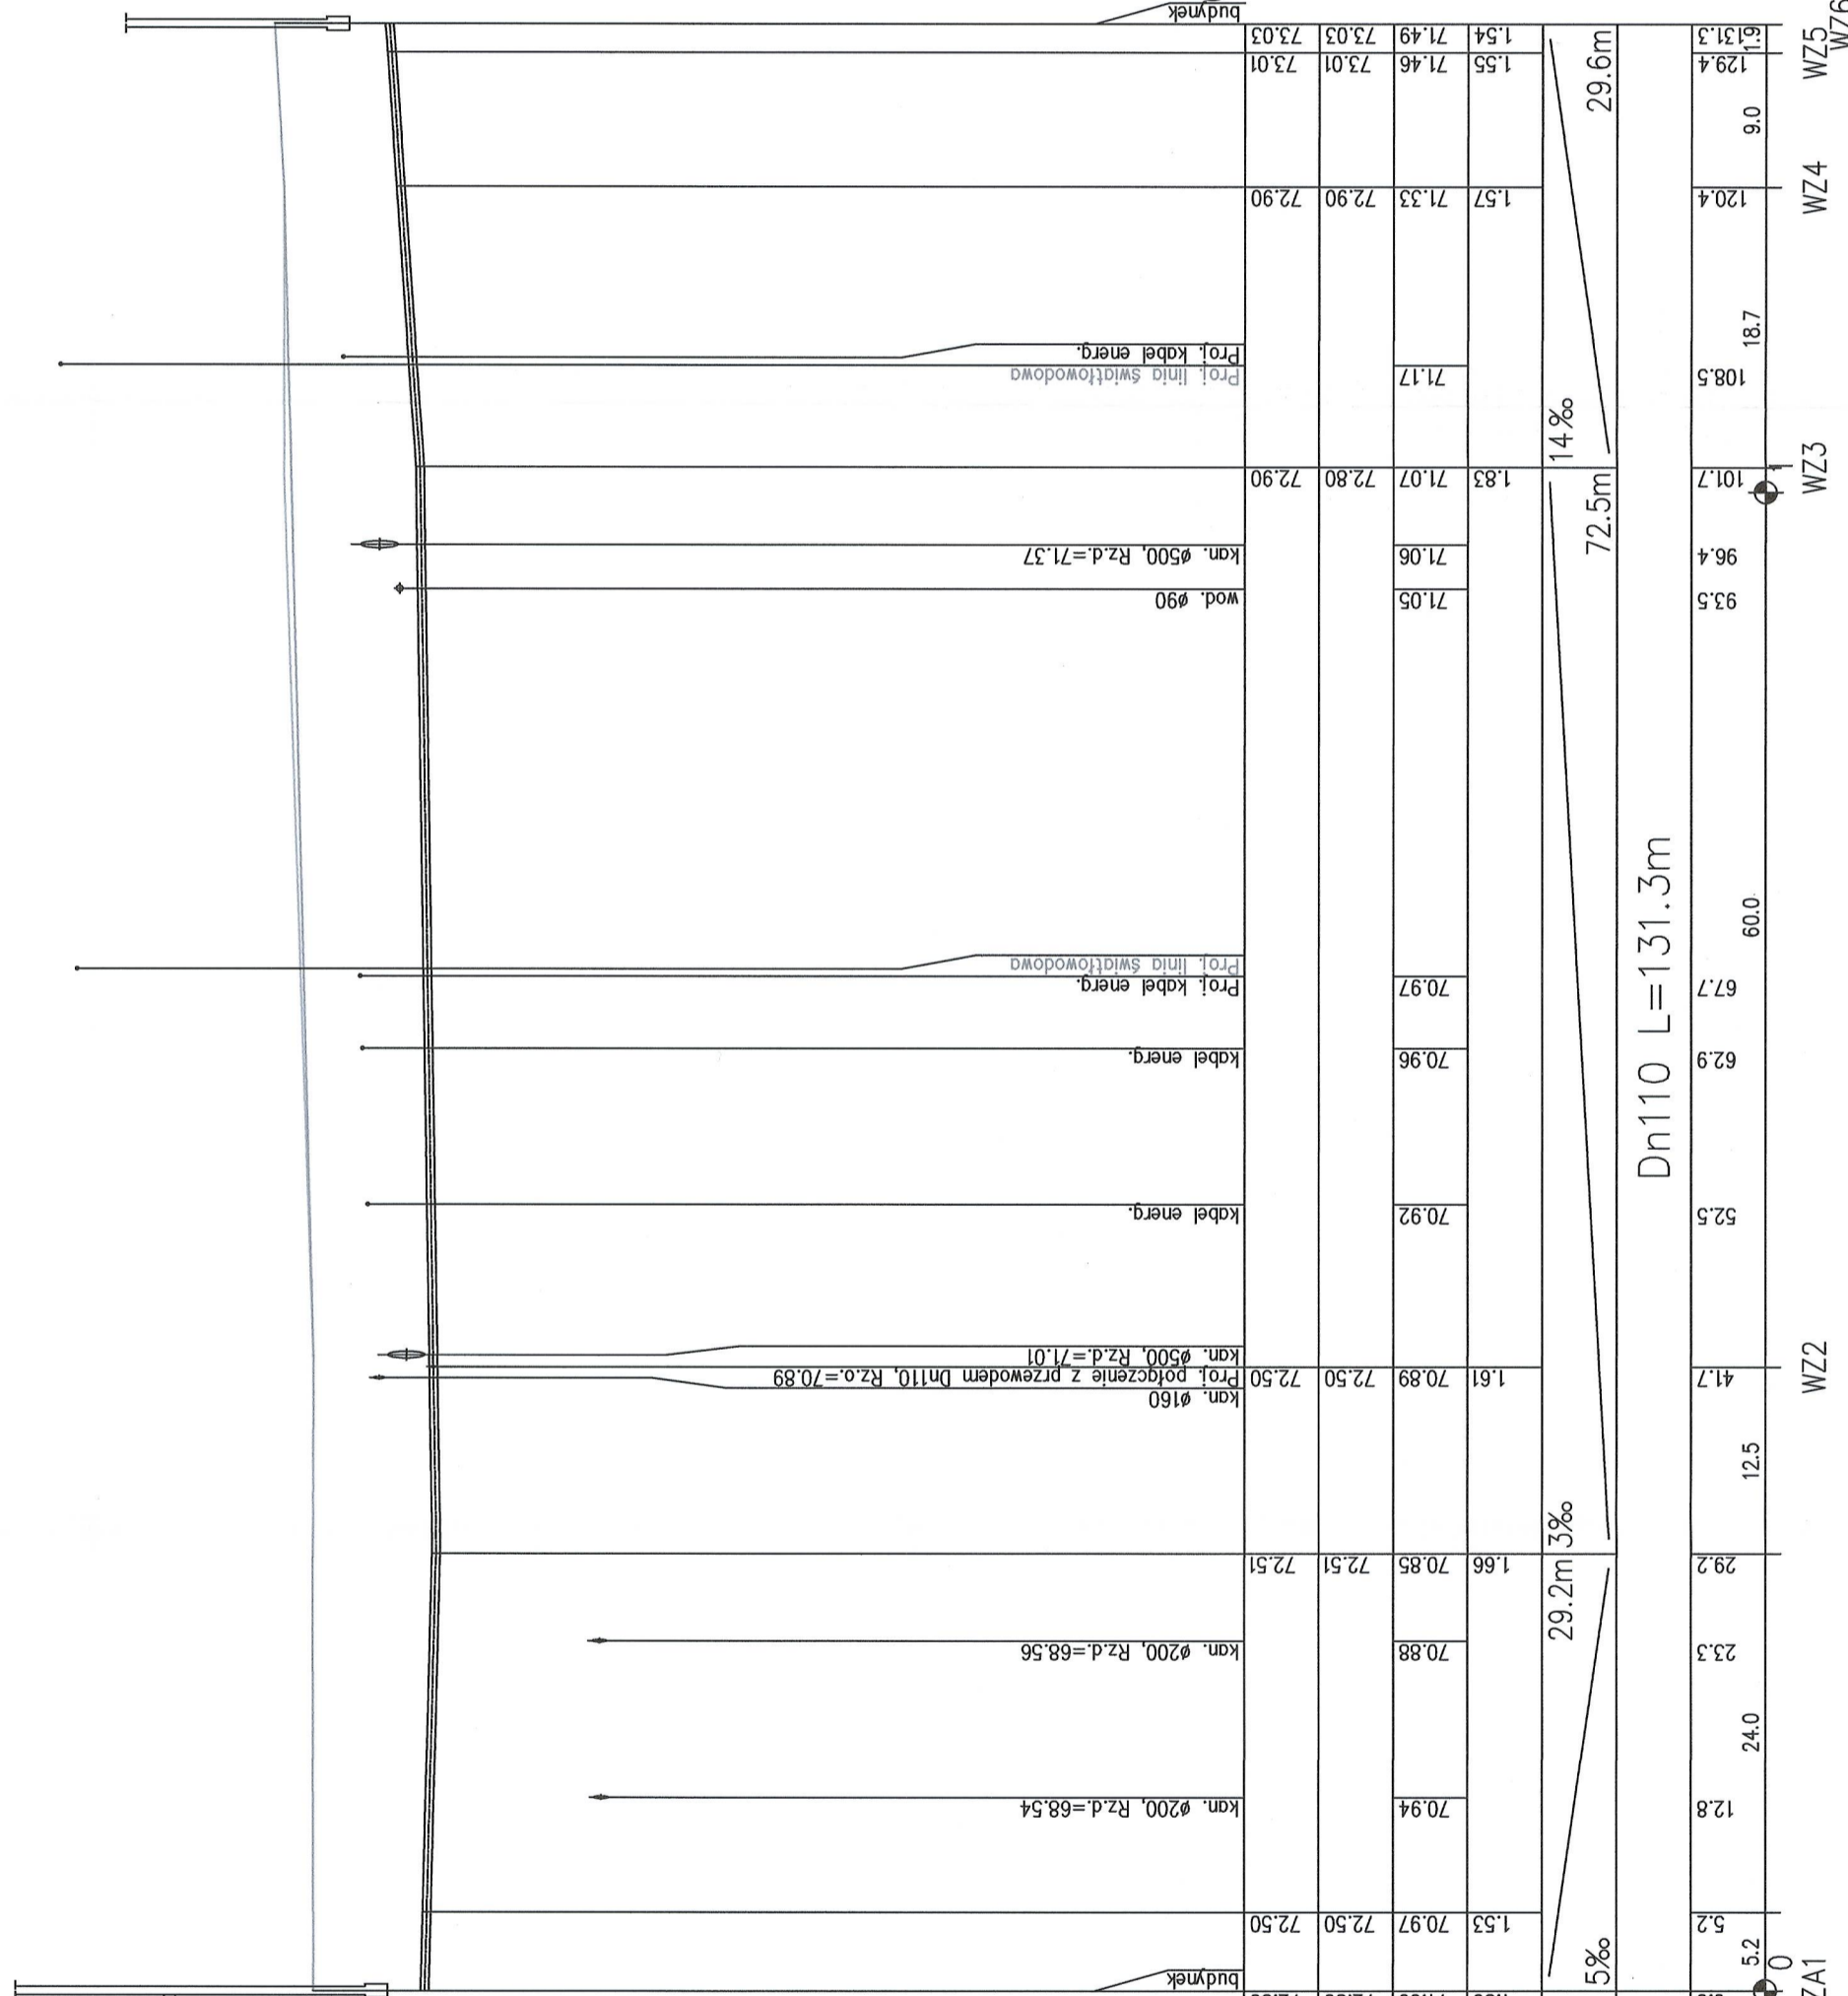

Projekt zatwierdzony decyzją  
o pozwoleniu na budowę  
67121 z dnia: 29.01.21

STAROSTWO POWIATOWE  
W NOWYM TOMYŚLU  
Wydział Budownictwa i Architektury

	<b>KOLEKTOR</b> <b>S.E.R.W.I.S.</b> 64-100 LESZNO ul. Kmiecia 69 tel./fax 65 526 77 00		ZAMAWIĄCY INWESTOR Przedsiębiorstwo Wyrobów Ceramiki i Kanalizacji w Nowym Tomyslu sp. z o.o. 64-300 Nowy Tomysl ul. T. Rejzki 1 08-111 RESE- RSDUKU	
	Stacja odbioru osadów z samoochodów specjalistycznych wraz z budową i przebudową obiektów technologicznych		PROFIL PODLUZNY RUROCIĄGU TECHNOLOGICZNEGO ZAPASOWEGO	
SZYBY PROJEKTANT PROJEKTANT SPRAWDZAJĄCY ASYSTENT	ZESPÓŁ PROJEKTOWY PODPRZ mgr inż. Katarzyna Jankowska specjalność Instalacyjno-techniczna mgr inż. Katarzyna Jankowska specjalność Instalacyjno-techniczna mgr inż. Katarzyna Jankowska specjalność Instalacyjno-techniczna mgr inż. Anna Budałczak	SKALA 1:100/500	NUMER RZSUNKU 06.00	STADIUM BRANZA DATA OPRACOWANIA 09.2020 IS PB/PW I