ELÓW PROJEKTOWYCH

acy	**Z.40600.1774.2022**
	Stare Miasto
	301011_2
	Stare Miasto
	0014
	Stare Miasto
	1: 500
	6.172.22.04.4.4 ; 6.172.22.09.2.2 ; 2.4
h płaskich	**2000/6**
ości	**Kronsztadt 60**
zedmiotem	--- --- ---
h wpływ na w granicach	*Mapa do celów projektowych została wykonana bez ustalenia obciążeń służebnościami gruntowymi ujawnionymi w KW 62-573 Stare Miasto ul. Wichrowe Wzgórze*
	18.05.2022

mgr inż. Michał Sośnicki
geodeta uprawniony
62-500 Konin ul. Rataja 1/18
tel. 63 244 22 36, kom. 608 688 732
Pozwolenie nr 9816
Nr ewid. 680502128870, Region 310149271

nych nie wykazanych na niniejszej mapie urządzeń
e do inwentaryzacji lub jest brak informacji w

acowany w wyniku prac geodezyjnych i kartograficznych,
ytywnie zweryfikowany. Jednocześnie informuję, że jestem
fałszywego oświadczenia.

enie	mgr inż. Sośnicki
	Z.40600.1774.2022
	mgr inż. Michał Sośnicki geodeta uprawniony 62-500 Konin ul. Rataja 1/18 tel. 63 244 22 36, kom. 608 688 732 Pozwolenie nr 9816 NIP 6650221280, Region 310149271
cego wynik	Produkt weryfikacji nr 1070 Z.40600.1774.2022 z dnia 18.05.2022
	mgr inż. Michał Sośnicki geodeta uprawniony 62-500 Konin ul. Rataja 1/18 tel. 63 244 22 36, kom. 608 688 732 Pozwolenie nr 9816 NIP 6650221280, Region 310149271
klarownika prac	

eniowa YAKY
owitej 499m.

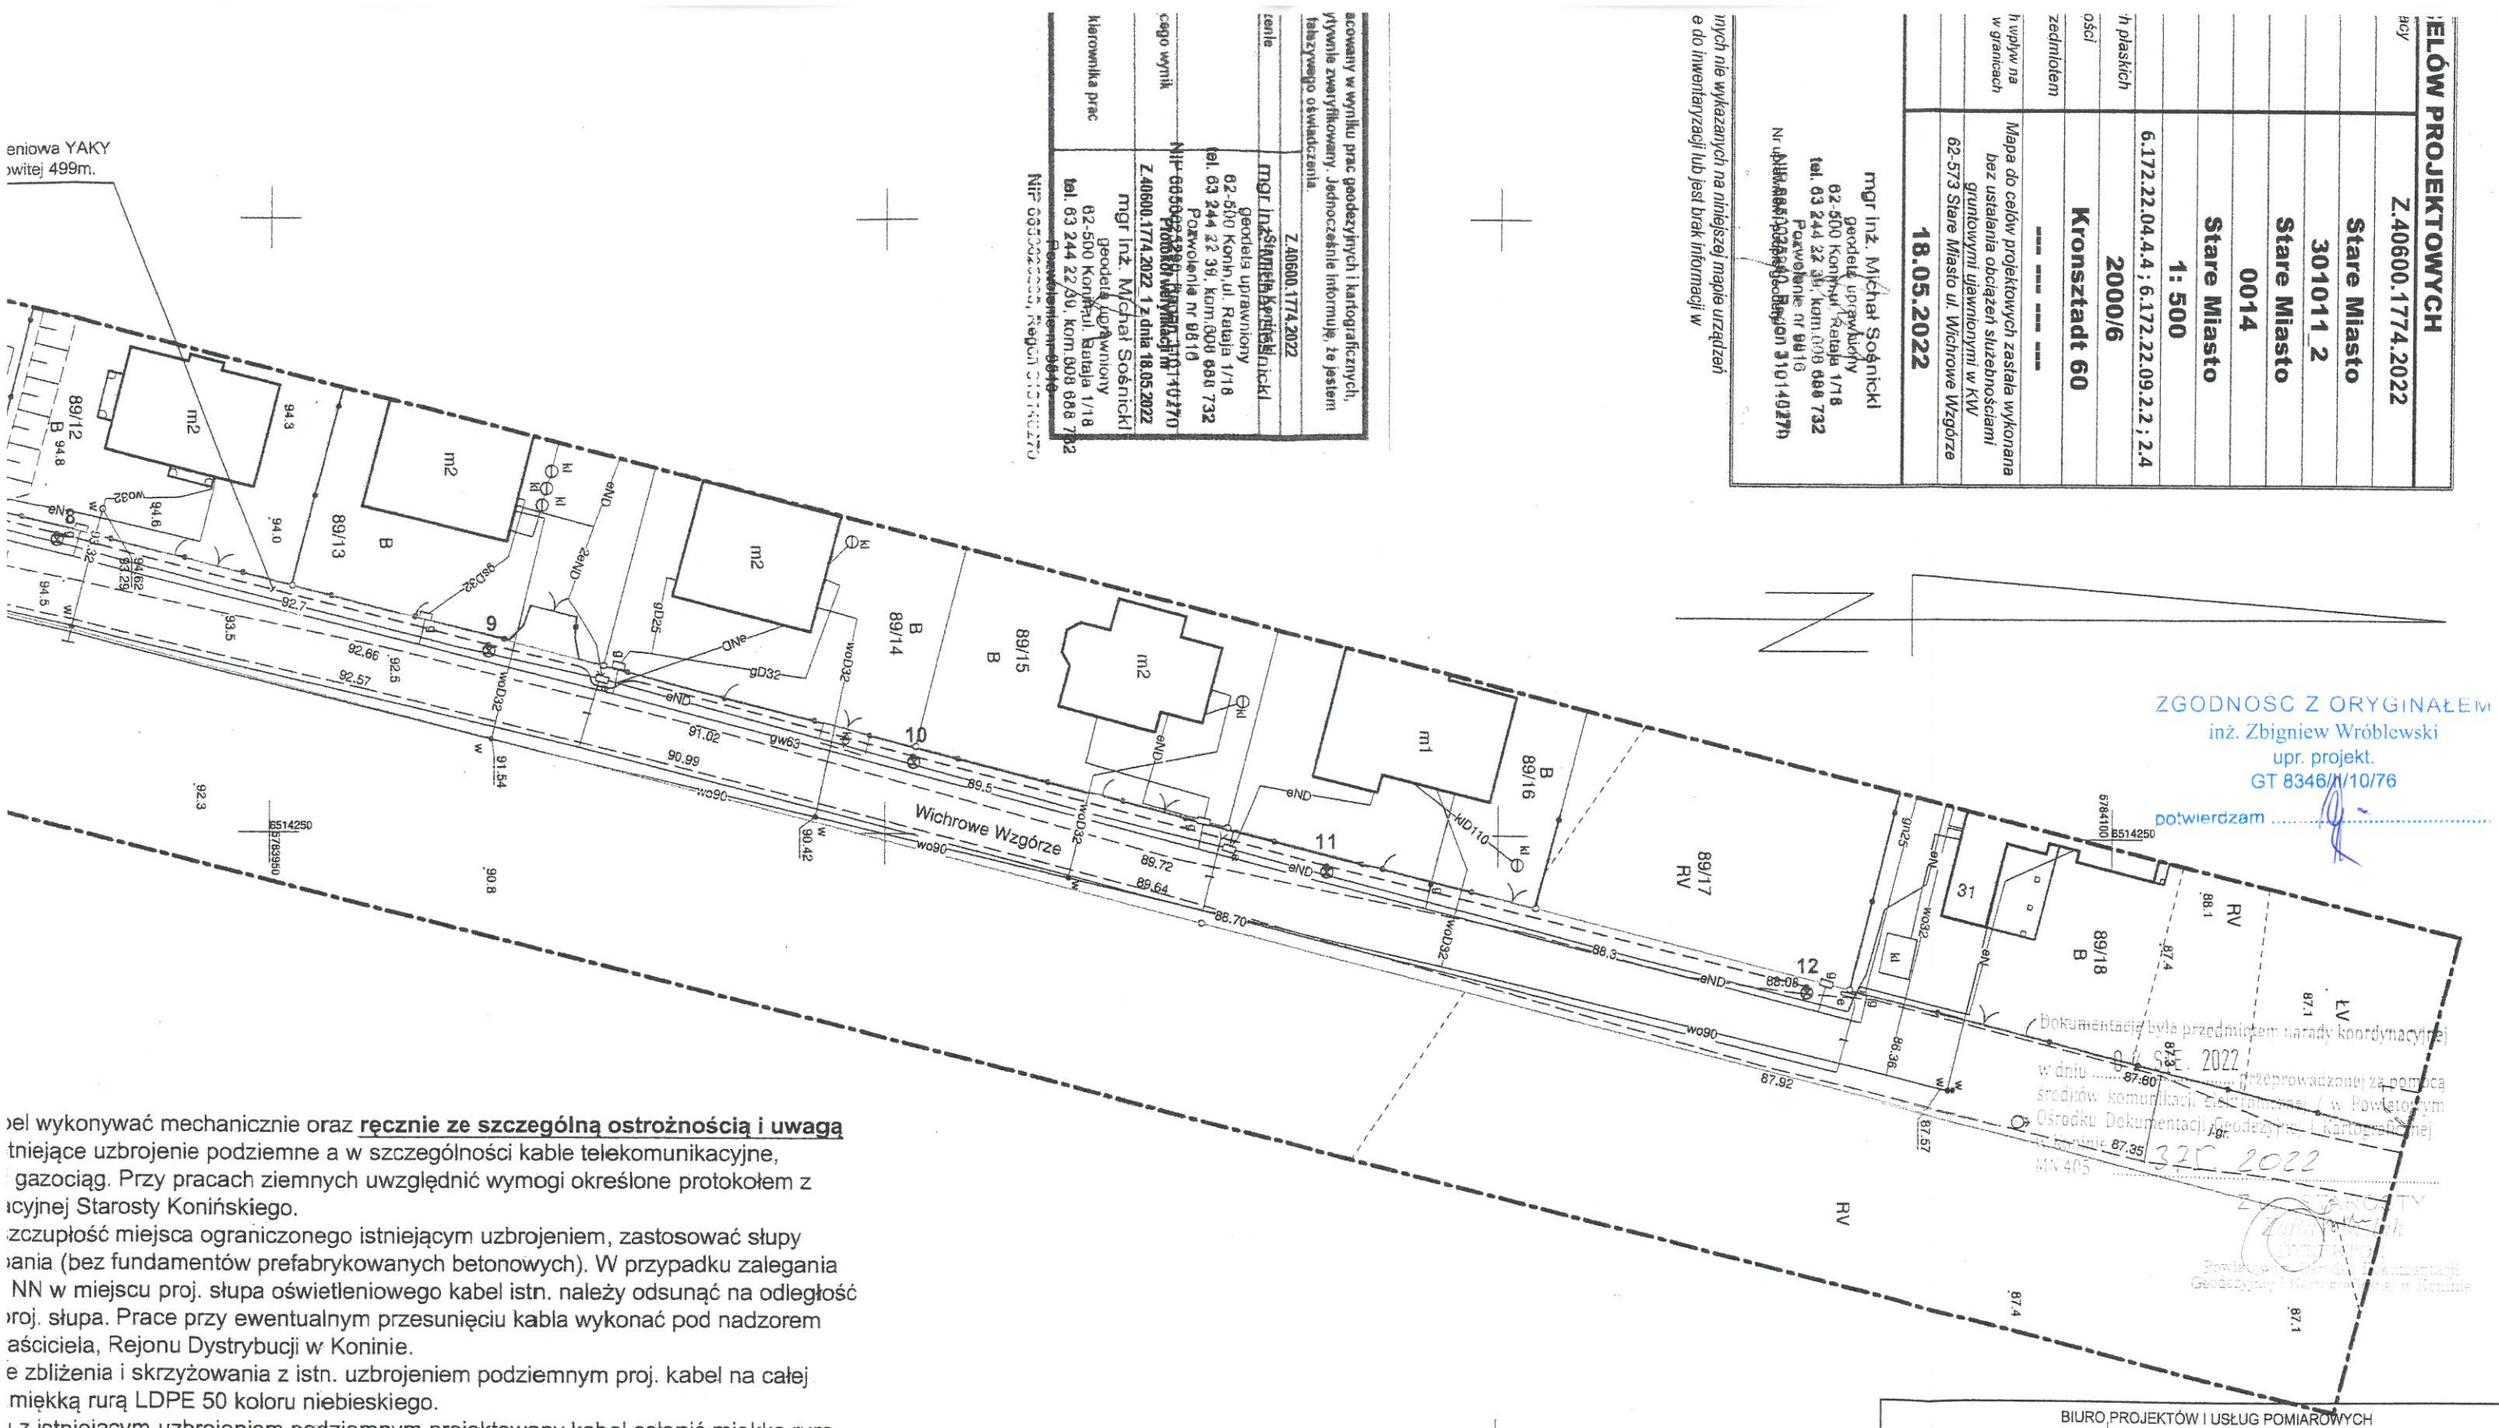

ZGODNOSC Z ORYGINAŁEM
inż. Zbigniew Wróblewski
upr. projekt.
GT 8346/II/10/76
potwierdzam .....

Dokumentacja była przedmiotem narady koordynacyjnej
w dniu 04 SIE 2022
przeprowadzonej za pomocą środków komunikacji elektronicznej w Powiatowym Ośrodku Dokumentacji Geodezyjnej i Kartograficznej
w Koninie 375/2022
HN.405

Powiatowy Ośrodek Dokumentacji Geodezyjnej i Kartograficznej w Koninie

ɔel wykonywać mechanicznie oraz **ręcznie ze szczególną ostrożnością i uwagą**
tniejące uzbrojenie podziemne a w szczególności kable telekomunikacyjne,
gazociąg. Przy pracach ziemnych uwzględnić wymogi określone protokołem z
ıcyjnej Starosty Konińskiego.
zczupłość miejsca ograniczonego istniejącym uzbrojeniem, zastosować słupy
ɔania (bez fundamentów prefabrykowanych betonowych). W przypadku zalegania
NN w miejscu proj. słupa oświetleniowego kabel istn. należy odsunąć na odległość
ɔroj. słupa. Prace przy ewentualnym przesunięciu kabla wykonać pod nadzorem
aściciela, Rejonu Dystrybucji w Koninie.
e zbliżenia i skrzyżowania z istn. uzbrojeniem podziemnym proj. kabel na całej
miękką rurą LDPE 50 koloru niebieskiego.
ı z istniejącym uzbrojeniem podziemnym projektowany kabel osłonić miękką rurą
niebieskiego a na skrzyżowaniach z wjazdami z kostki brukowej do posesji, kabel
dą HDPE 75, ułożoną metodą przecisku lub przewiertu.
12 i nr 6 uziemić. Rezystancja uziemienia R<30Ω. Bednarkę Fe/Zn 25x4mm ułożyć
kablowego.
ac ziemnych, teren przywrócić do stanu pierwotnego.

BIURO PROJEKTÓW I USŁUG POMIAROWYCH
"BUDOPROJEKT"
ul. B. Śmiałego 6, Konin, tel/fax (0-63) 245 07 08
e-mail: budoprojekt.zbigniew.wroblewski@wp.pl

INWESTOR	Gmina Stare Miasto 62-571 Stare Miasto, ul. Główna 16B		
OBIEKT	Budowa oświetlenia ulicznego w miejscowości Stare Miasto, ul. Wichrowe Wzgórza	DATA	07/2022
ADRES	Obręb Stare Miasto, dz. geodez. nr 89/19 i 89/1, gm. Stare Miasto	SKALA	1:500
TREŚĆ	Plan zagospodarowania terenu	NR RYS	E/1
PROJEKTOWAŁ	inż. Zbigniew Wróblewski Upr. Nr GT 8346/II/10/76 specj. instal. inżynieryjna w zakresie instalacje elektryczne		