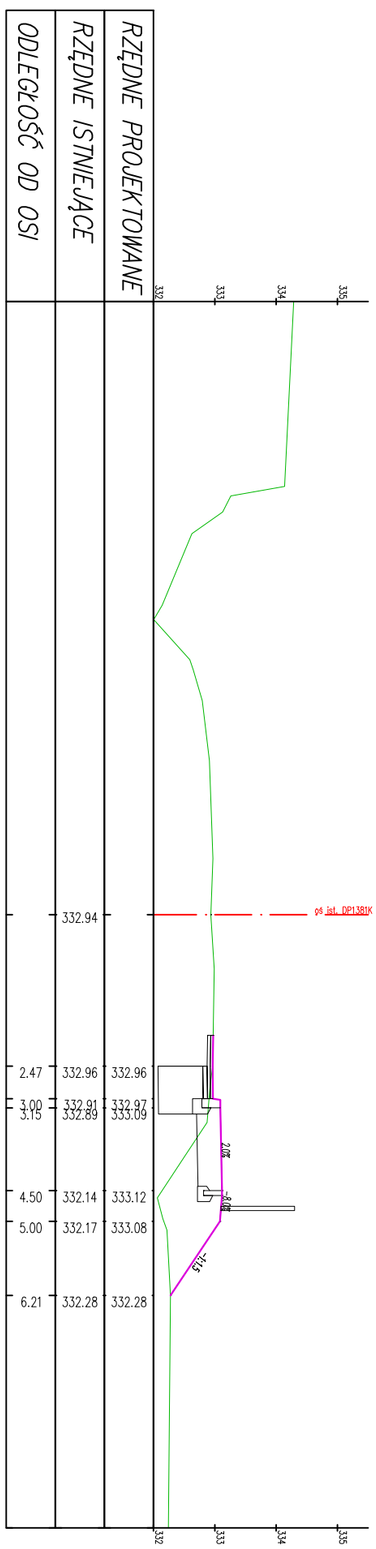

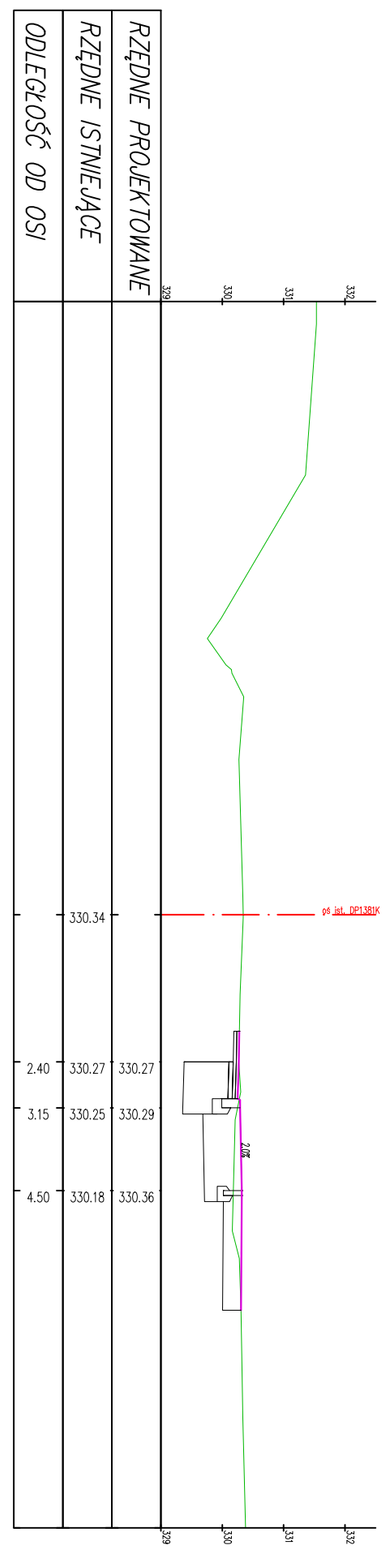

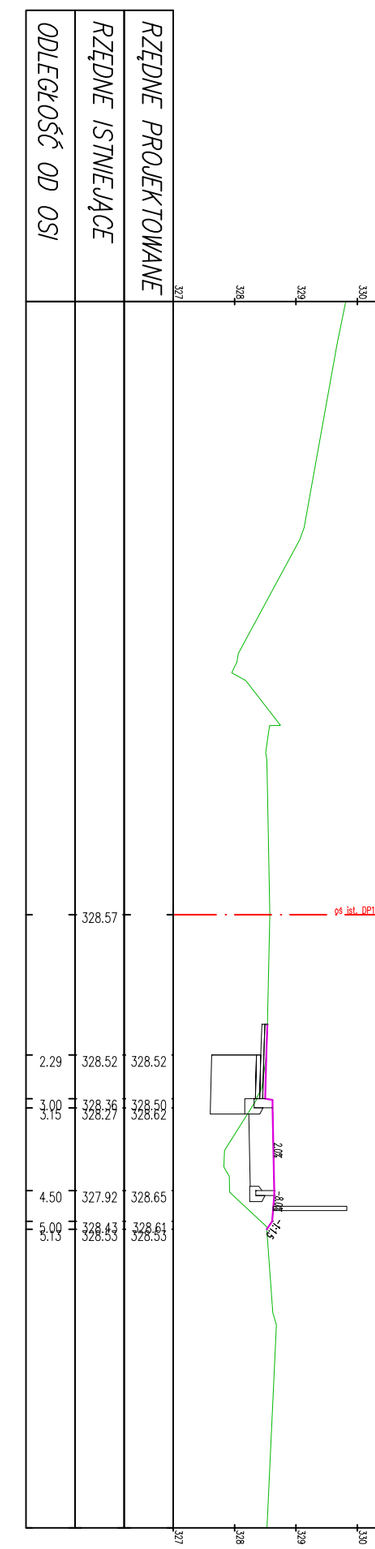

PRZEDSIĘBIORSTWO USŁUG GEODEZYJNO–PROJEKTOWYCH "AZYMUT" ul. Kościuszki 14, 33–200 Dąbrowa Tarnowska					
Inwestor	Gmina Ryglice, ul. Rynek 9, 33–160 Ryglice			Stadium	Projekt wykonawczy
Inwestycja	*Budowa chodnika i ścieżki rowerowej przy DP1381K Tuchów – Zalasowa – Lubcza – Dęborzyn w miejscowości Zalasowa.*			Rys. Nr:	6.15
				Temat	*Projekt chodnika i ścieżki rowerowej*
Treść	*Przekroje poprzeczne*			Godło mapy	
Funkcja	Imię i nazwisko	Uprawnienia	Data	Podpis	Skala: *1:100*
Projektował:	mgr inż. Mirosław Dojka	MAP/0010/PBD/17 uprawniony do projektowania bez ograniczeń w specjalności inżynieryjnej drogowej	12. 2019		

Wszystkie prawa zastrzeżone. Udostępnianie, kopiowanie, rozpowszechnianie oraz wykorzystywanie do innych opracowań bez zgody Projektanta zabronione.