



ZJAZD PUBLICZNY W CIĄGU CHODNIKA / ŚCIEŻKI ROWEROWEJ
O NAWIERZCHNI Z KOSTKI BRUKOWEJ WRAZ Z DOWIĄZANIEM Z KRUSZYWA
WIDOK Z GÓRY
SKALA 1:50

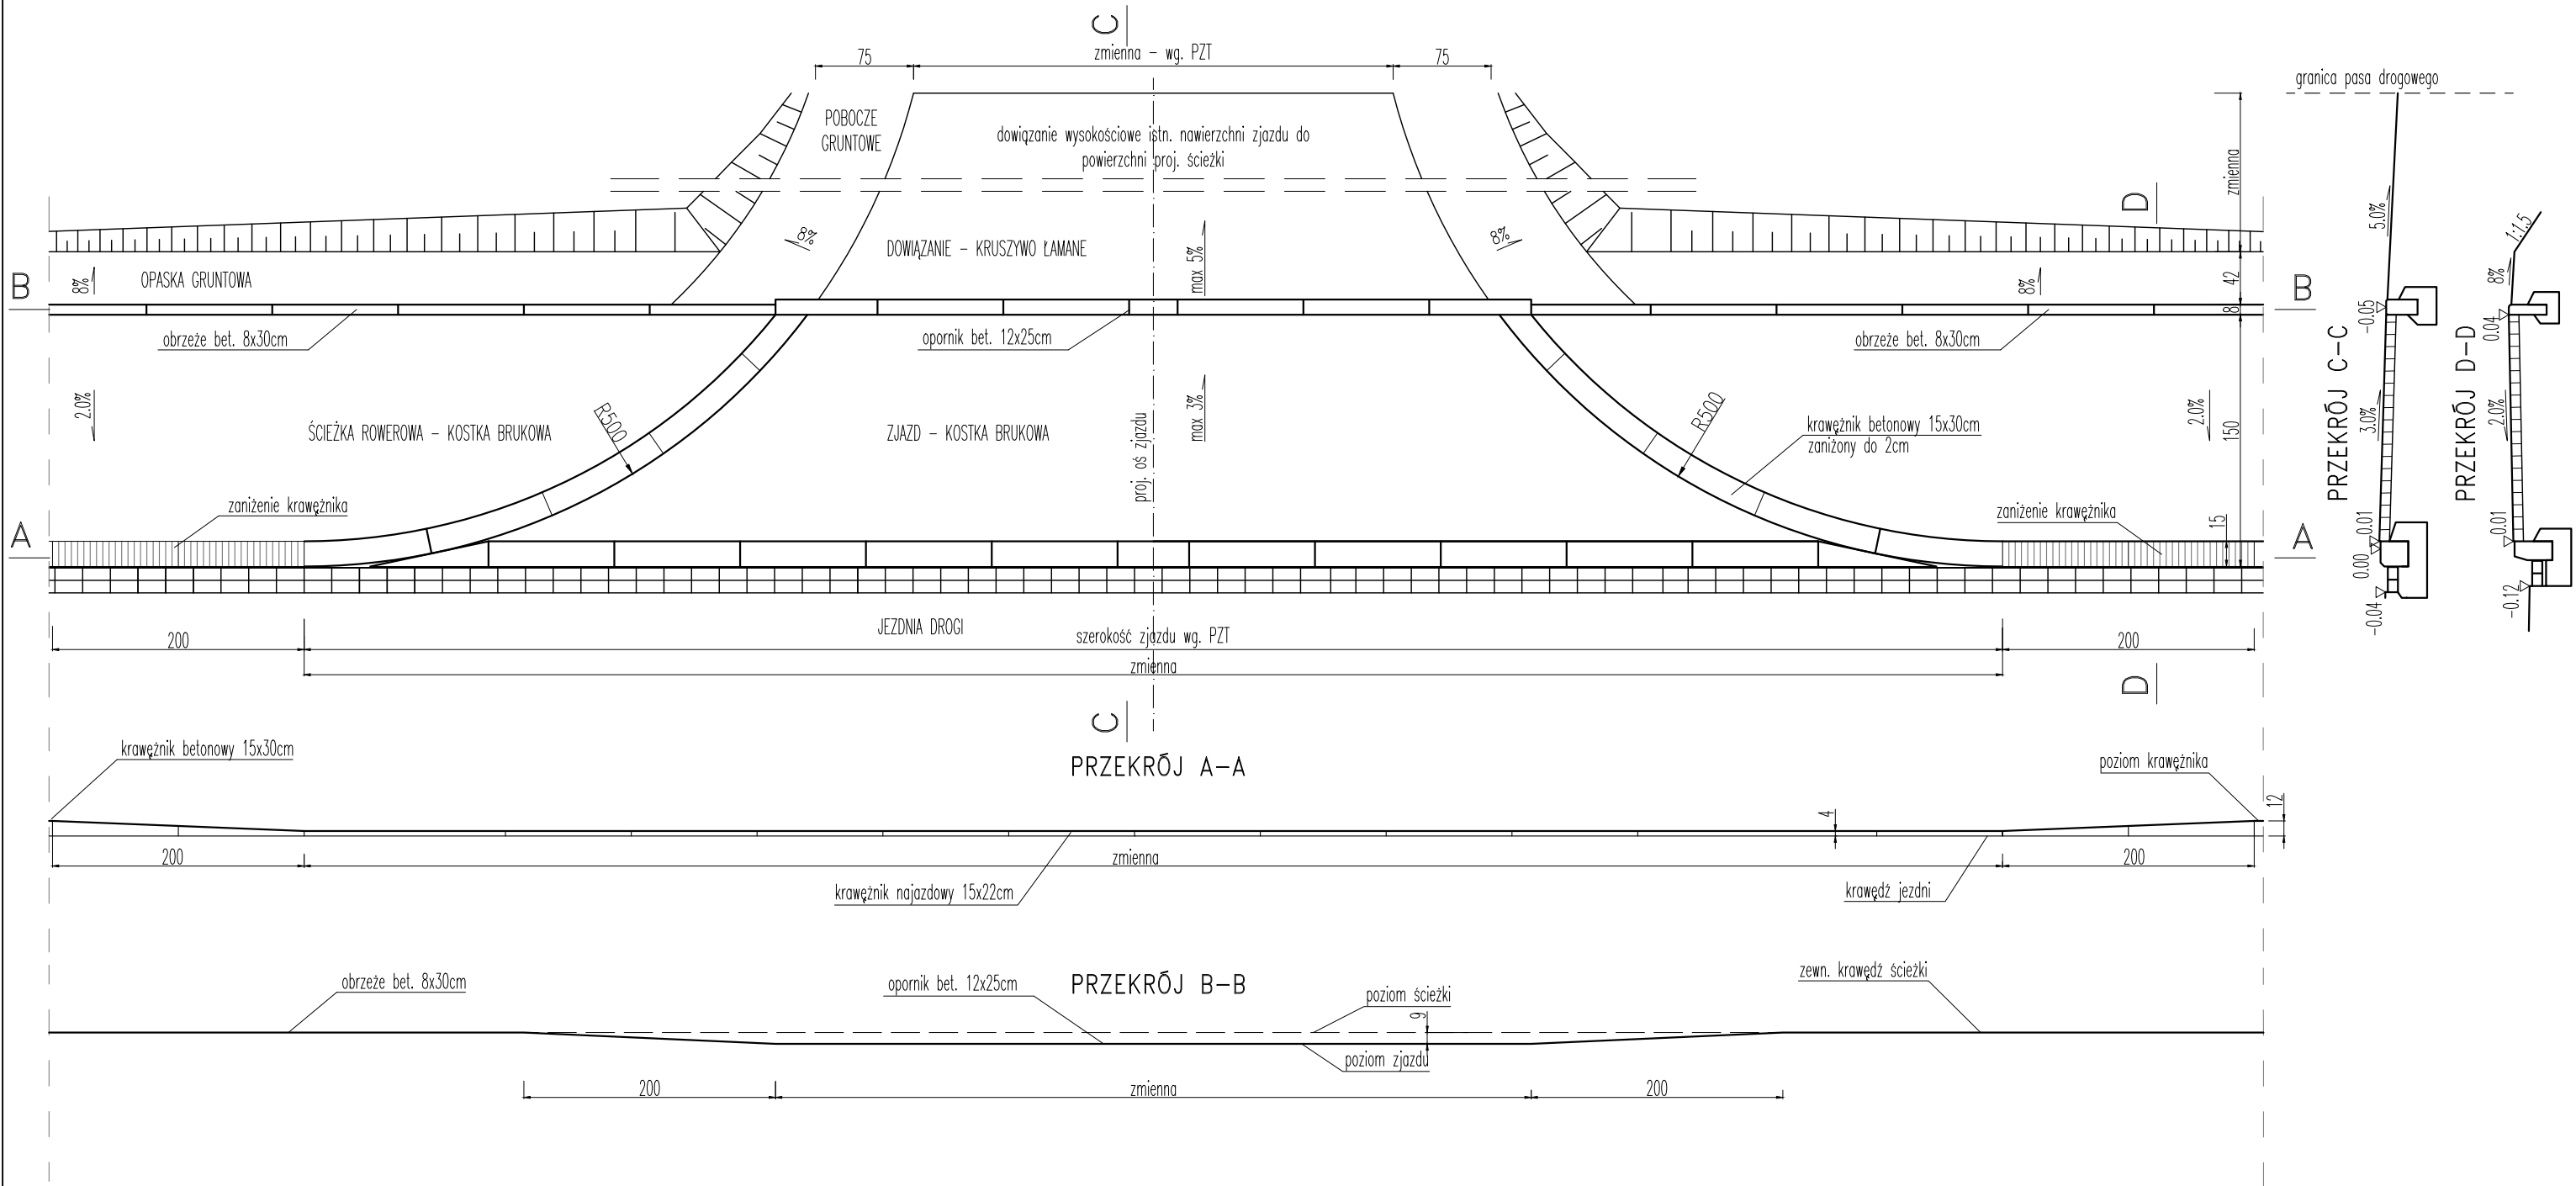

$E_2 = \min. 120 \text{ MPa}$	8cm	betonowa bezfazowa kostka brukowa typu holland (kolor czerwony)
	3cm	podsyпка cementowa – piaskowa 1:4
	25cm	podbudowa zasadnicza z mieszanki niezwiązanej z kruszywem 0/31,5mm, $C_{90/3}$
	30cm	podbudowa pomocnicza z mieszanki niezwiązanej z kruszywem 0/63mm, $C_{90/3}$
	$\Sigma 66 \text{ cm}$	

H	konstrukcja dowiązania do proj. zjazdu	
	nawierzchnia z mieszanki niezwiązanej z kruszywem 0/31,5mm, C _{90/3}	
	nawierzchnia z mieszanki niezwiązanej z kruszywem 0/63mm, C _{90/3}	
0cm		

- Lokalizacja ścieku przykrawężnikowego zgodnie z PZT,
- Podstawowe odkrycie krawężnika najazdowego: 4cm, krawężnika drogowego: 12cm. Zaniżenie krawężnika na zjazdach wykonać na długości 2,0m,
- Krawężniki posadzić na urubalnym, niezwiązany betonem. Betonowanie ław należy wykonywać zgodnie z wymaganiami PN-B-06251.
- Roboty ziemne prowadzić z dużą starannością, zgodnie z wymogami norm PN-S-02205 oraz PN-B-06050.



PRZEDSIĘBIORSTWO USŁUG GEODEZYJNO–PROJEKTOWYCH

”AZYMUT” ul. Kołbuszki 14, 33–200 Dąbrowa Tarnowska

Inwestor	Gmina Ryglice, ul. Rynek 9, 33–160 Ryglice			Stadium	Projekt wykonawczy
Inwestycja	<i>Budowa chodnika i ścieżki rowerowej przy DP1381K Tuchów – Zalasowa – Lubcza – Dęborzyn w miejscowości Zalasowa.</i>			Rys. Nr:	4.4
				Temat	<i>Projekt chodnika i ścieżki rowerowej</i>
Treść	<i>Przekroje typowe</i>			Godło mapy	
Funkcja	Imię i nazwisko	Uprawnienia	Data	Podpis	Skala: 1:50
Projektował:	mgr inż. Mirosław Dojka	MAP/0010/PBD/17 <small>uprawniony do projektowania bez ograniczeń w specjalności inżynierskiej drogowej</small>	12. 2019		

Wszystkie prawa zastrzeżone. Udostępnianie, kopiowanie, rozpowszechnianie oraz wykorzystywanie do innych opracowań bez zgody Projektanta zabronione.

Wszystkie prawa zastrzeżone. Udostępnianie, kopiowanie, rozpowszechnianie oraz wykorzystywanie do innych opracowań bez zgody Projektanta zabronione.