


| NR   | NAZWA POMIESZCZENIA   | POW.(m2) |
|------|-----------------------|----------|
| 2.1  | POKÓJ 1               | 26,63    |
| 2.2  | POKÓJ 2               | 14,89    |
| 2.3  | POKÓJ 3               | 12,89    |
| 2.4  | ŁAZIENKA 1            | 3,64     |
| 2.5  | PRZEDPOKÓJ 1          | 3,30     |
| 2.6  | POKÓJ 4               | 14,04    |
| 2.7  | POKÓJ 5               | 19,30    |
| 2.8  | PRZEDPOKÓJ 2          | 3,30     |
| 2.9  | ŁAZIENKA 2            | 3,85     |
| 2.10 | POKÓJ 6               | 15,44    |
| 2.11 | POKÓJ 7               | 16,63    |
| 2.12 | ŁAZIENKA 3            | 5,81     |
| 2.13 | POKÓJ 8               | 18,72    |
| 2.14 | ANIEKS GOŚCINNY       | 16,70    |
| 2.15 | POKÓJ 9               | 15,10    |
| 2.16 | ŁAZIENKA 4            | 5,54     |
| 2.17 | POKÓJ 10              | 13,51    |
| 2.18 | POKÓJ 11              | 14,64    |
| 2.19 | PRZEDPOKÓJ 3          | 3,78     |
| 2.20 | ŁAZIENKA 5            | 5,10     |
| 2.21 | POKÓJ 12              | 15,82    |
| 2.22 | POKÓJ 13              | 13,21    |
| 2.23 | ŁAZIENKA 6            | 3,85     |
| 2.24 | PRZEDPOKÓJ 4          | 3,38     |
| 2.25 | POKÓJ 14              | 12,89    |
| 2.26 | POKÓJ 15              | 15,13    |
| 2.27 | PRZEDPOKÓJ 5          | 3,24     |
| 2.28 | ŁAZIENKA 7            | 3,85     |
| 2.29 | POKÓJ 16              | 26,63    |
| 2.30 | ŁAZIENKA 8            | 5,80     |
| 2.31 | PRZEDPOKÓJ 6          | 6,42     |
| 2.32 | POM. PORZĄDKOWE       | 10,28    |
| 2.33 | KORYTARZ              | 144,57   |
| 2.34 | KŁATKA SCHODOWA       | 22,20    |
| 2.35 | MAG. POŚCIELI BRUDNEJ | 1,57     |
| 2.36 | MAG. POŚCIELI CZYSTEJ | 6,46     |
| 2.37 | ŁAZIENKA 9            | 5,81     |
| 2.38 | PRZEDPOKÓJ 7          | 6,47     |

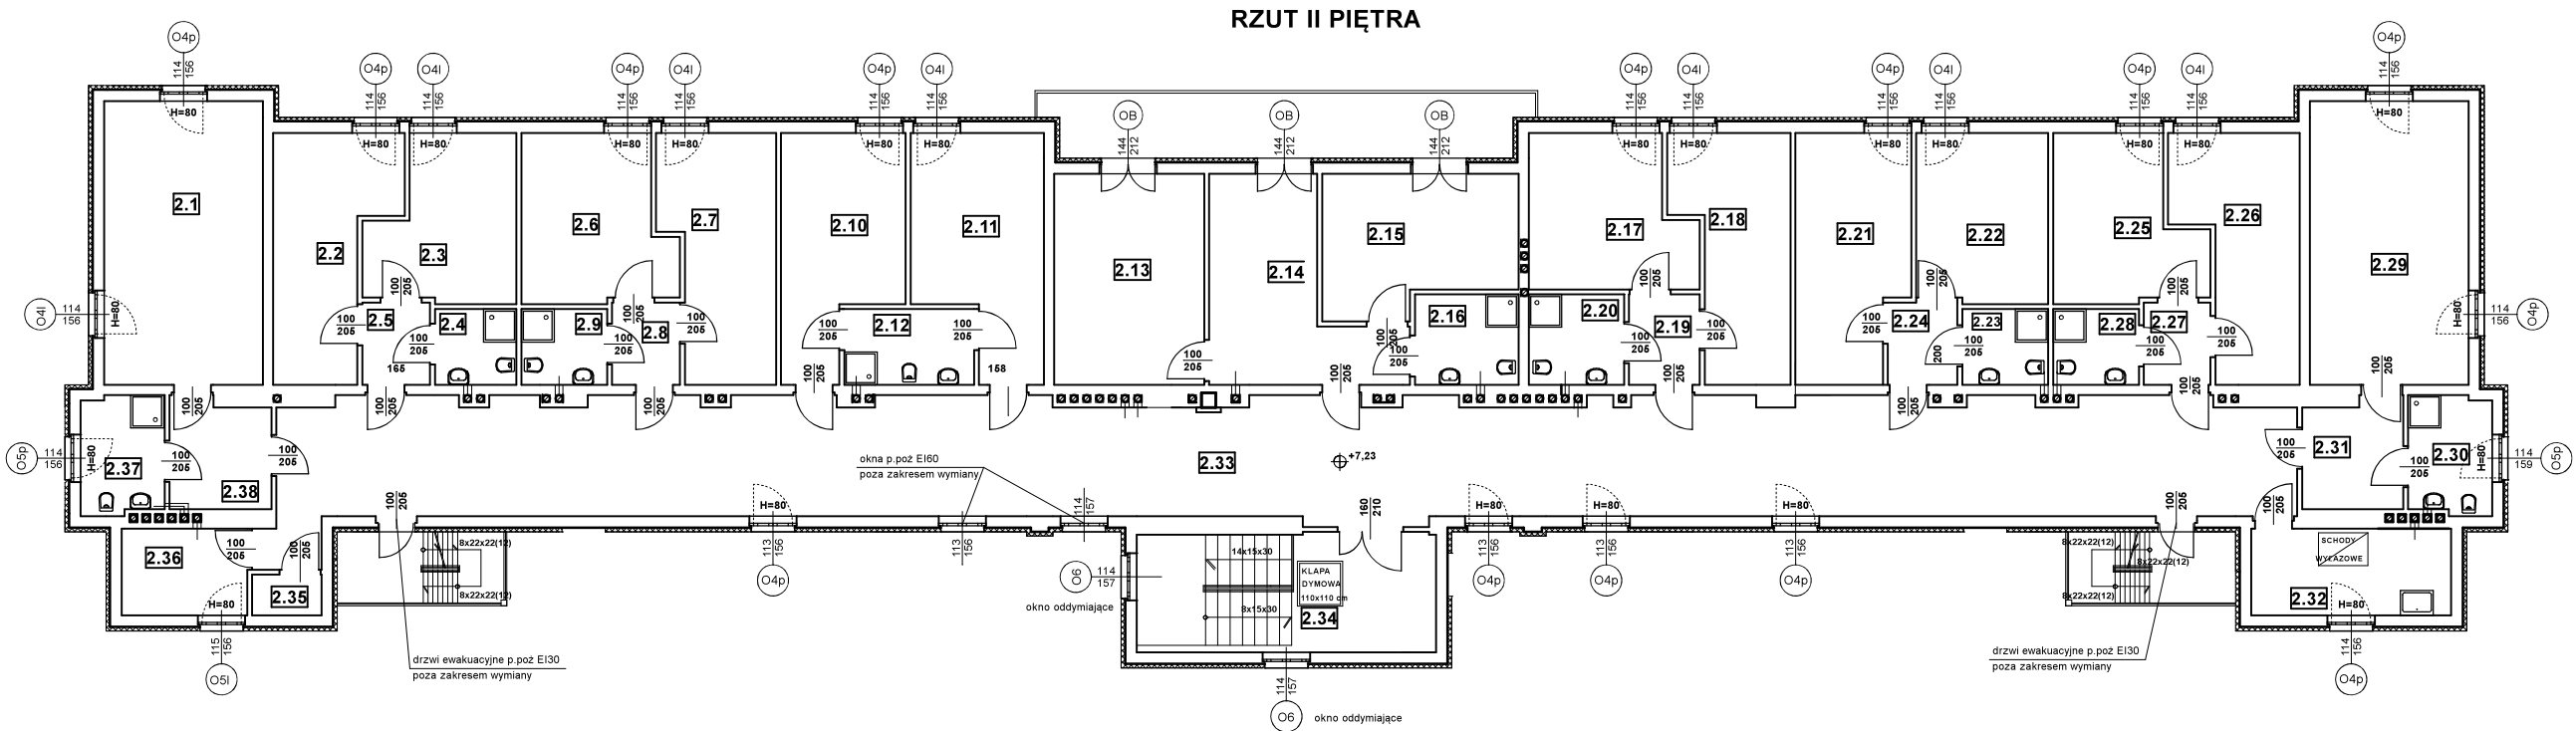

|   |  |
|---|--|
| Zadanie:<br>WYMIANA STOLARKI W BUDYNKU<br>ADMINISTRACYJNYM OŚRODKA SZKOLENIA<br>W PIONKACH KW PSP W WARSZAWIE | Adres inwestycji:<br>Pionki<br>ul. Zakładowa 1<br>działka nr 1916<br>obręb: 000 1 Pionki |
| RZUT II PIĘTRA  | Skala: Data: 1:100 05.2024   |
| Projektował:<br>mgr inż. Dariusz Cukrowski<br>upr. nr KL 170/94   | Nr rys. 4  |