


# Żołnierzy Niezłomnych 10

# Żołnierzy Niezłomnych 12

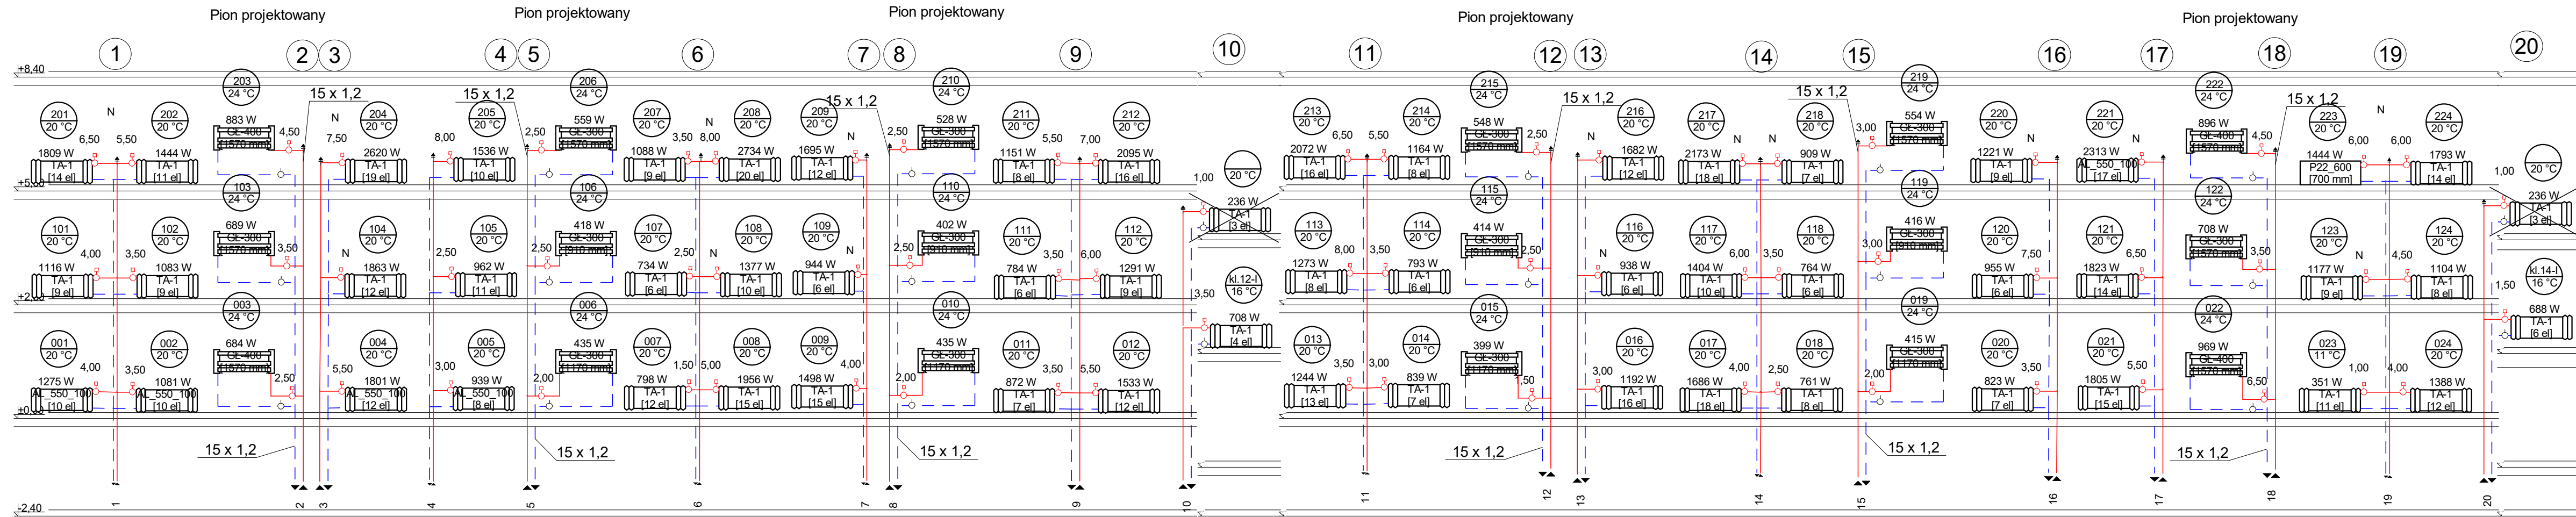

INSTALASYSTYKA Magdalena Żydzik ul. Śląska 16, 44-105 Gliwice, tel. 503-107-104			
Temat	Projekt remontu instalacji c.o. w budynku przy ul. Żołnierzy Niezłomnych 10-12 w Jastrzębiu Zdroju	Faza	PW
Tytuł rys.	Piony centralnego ogrzewania	Data	07-2023
Inwestor	Wspólnota mieszkaniowa budynku przy ul. Żołnierzy Niezłomnych 10-12 w Jastrzębiu Zdroju	Skala	1:100
Opracowała	Alicja Domka	Podpis	05
Projektowała	mgr inż. Magdalena Żydzik upr. bud. nr SLK/5351/POOS/14	Podpis	