



ELEWACJA ZACHODNIA

ELEWACJA WSCHODNIA

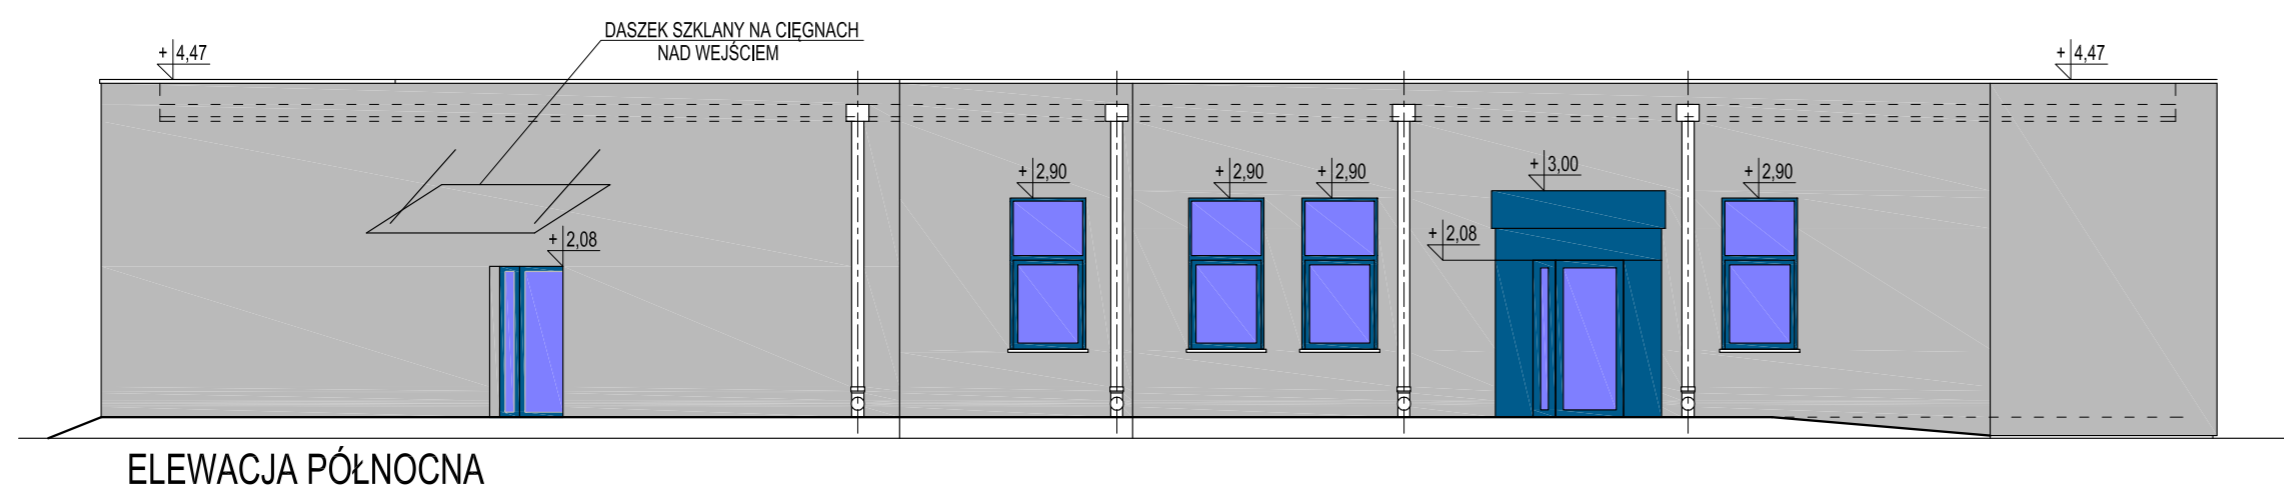

ELEWACJA PÓŁNOCNA

ŚLUSARKA OKIENNA I DRZWIOWA RAL 5017  
 ŚCIANY - TYNK NA SIATCE MALOWANY NA KOLOR RAL 7035  
 OTOK Z BLACHY NAD WEJŚCIEM - KOLOR CZERWONY RAL 3000

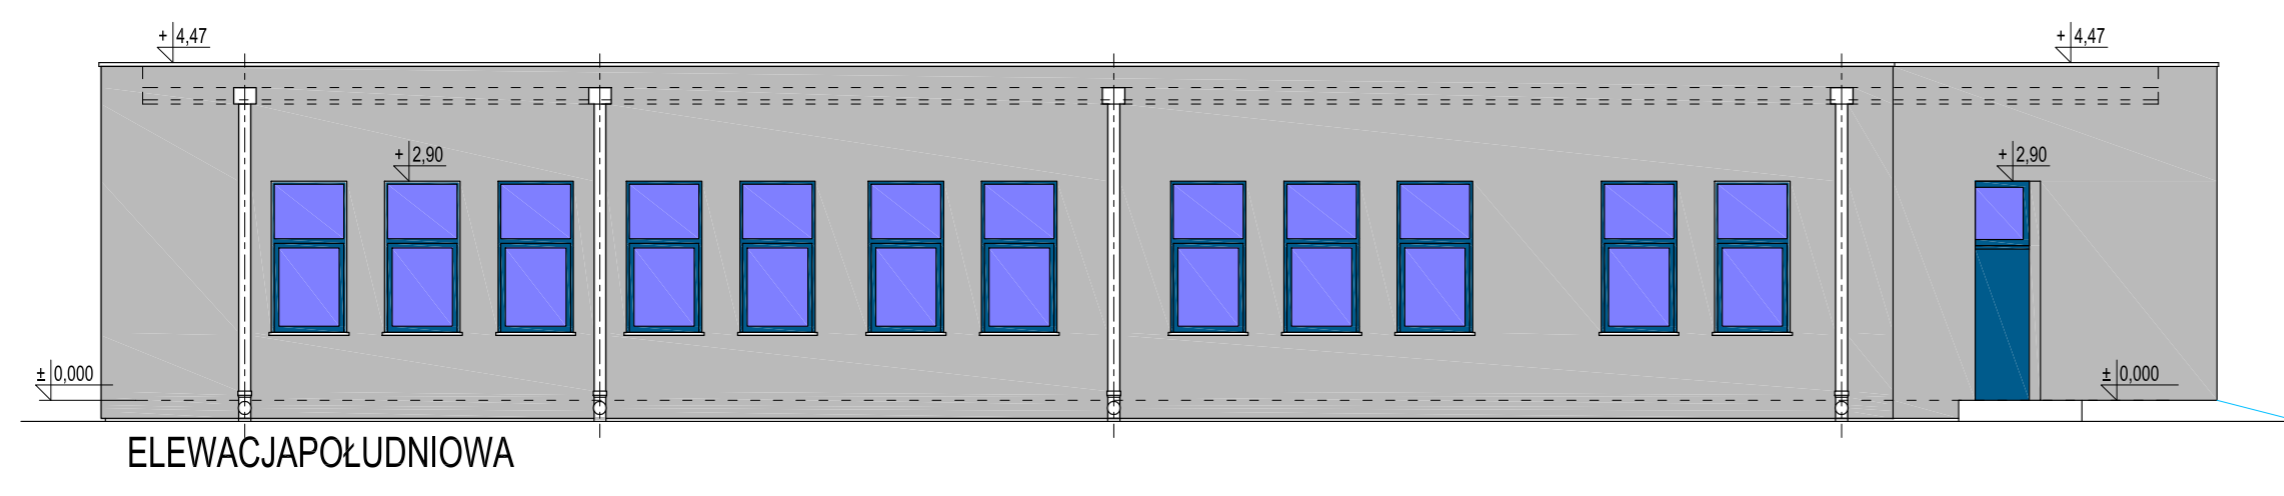

ELEWACJA POŁUDNIOWA

Inwestor	GMINA JAWORZYNA ŚLĄSKA			
Obiekt	BUDYNEK UŻYTECZNOŚCI PUBLICZNEJ			
Adres	Jaworzyna Śląska, ul. Westerplatte			
Adres geod.	nr dz. 72/1,72/2, Obręb: 0001 JAWORZYNA ŚLĄSKA			
Temat projektu	BUDOWA CENTRUM REHABILITACYJNEGO			
Temat rysunku	ELEWACJA			
Instal. sanitarny:	Imię i nazwisko	Nr upr.	Podpis	
Projektant:	mgr inż. arch. Paweł Misków	3306/DGA		
Sprawdzający:	mgr inż. arch. Jadwiga Łoszak	52/DOKK/2011		
Skala	Faza PROJEKT TECHNICZNY	Branża ARCHITEKTURA	Data 23.12.2021	Nr rysunku A-01