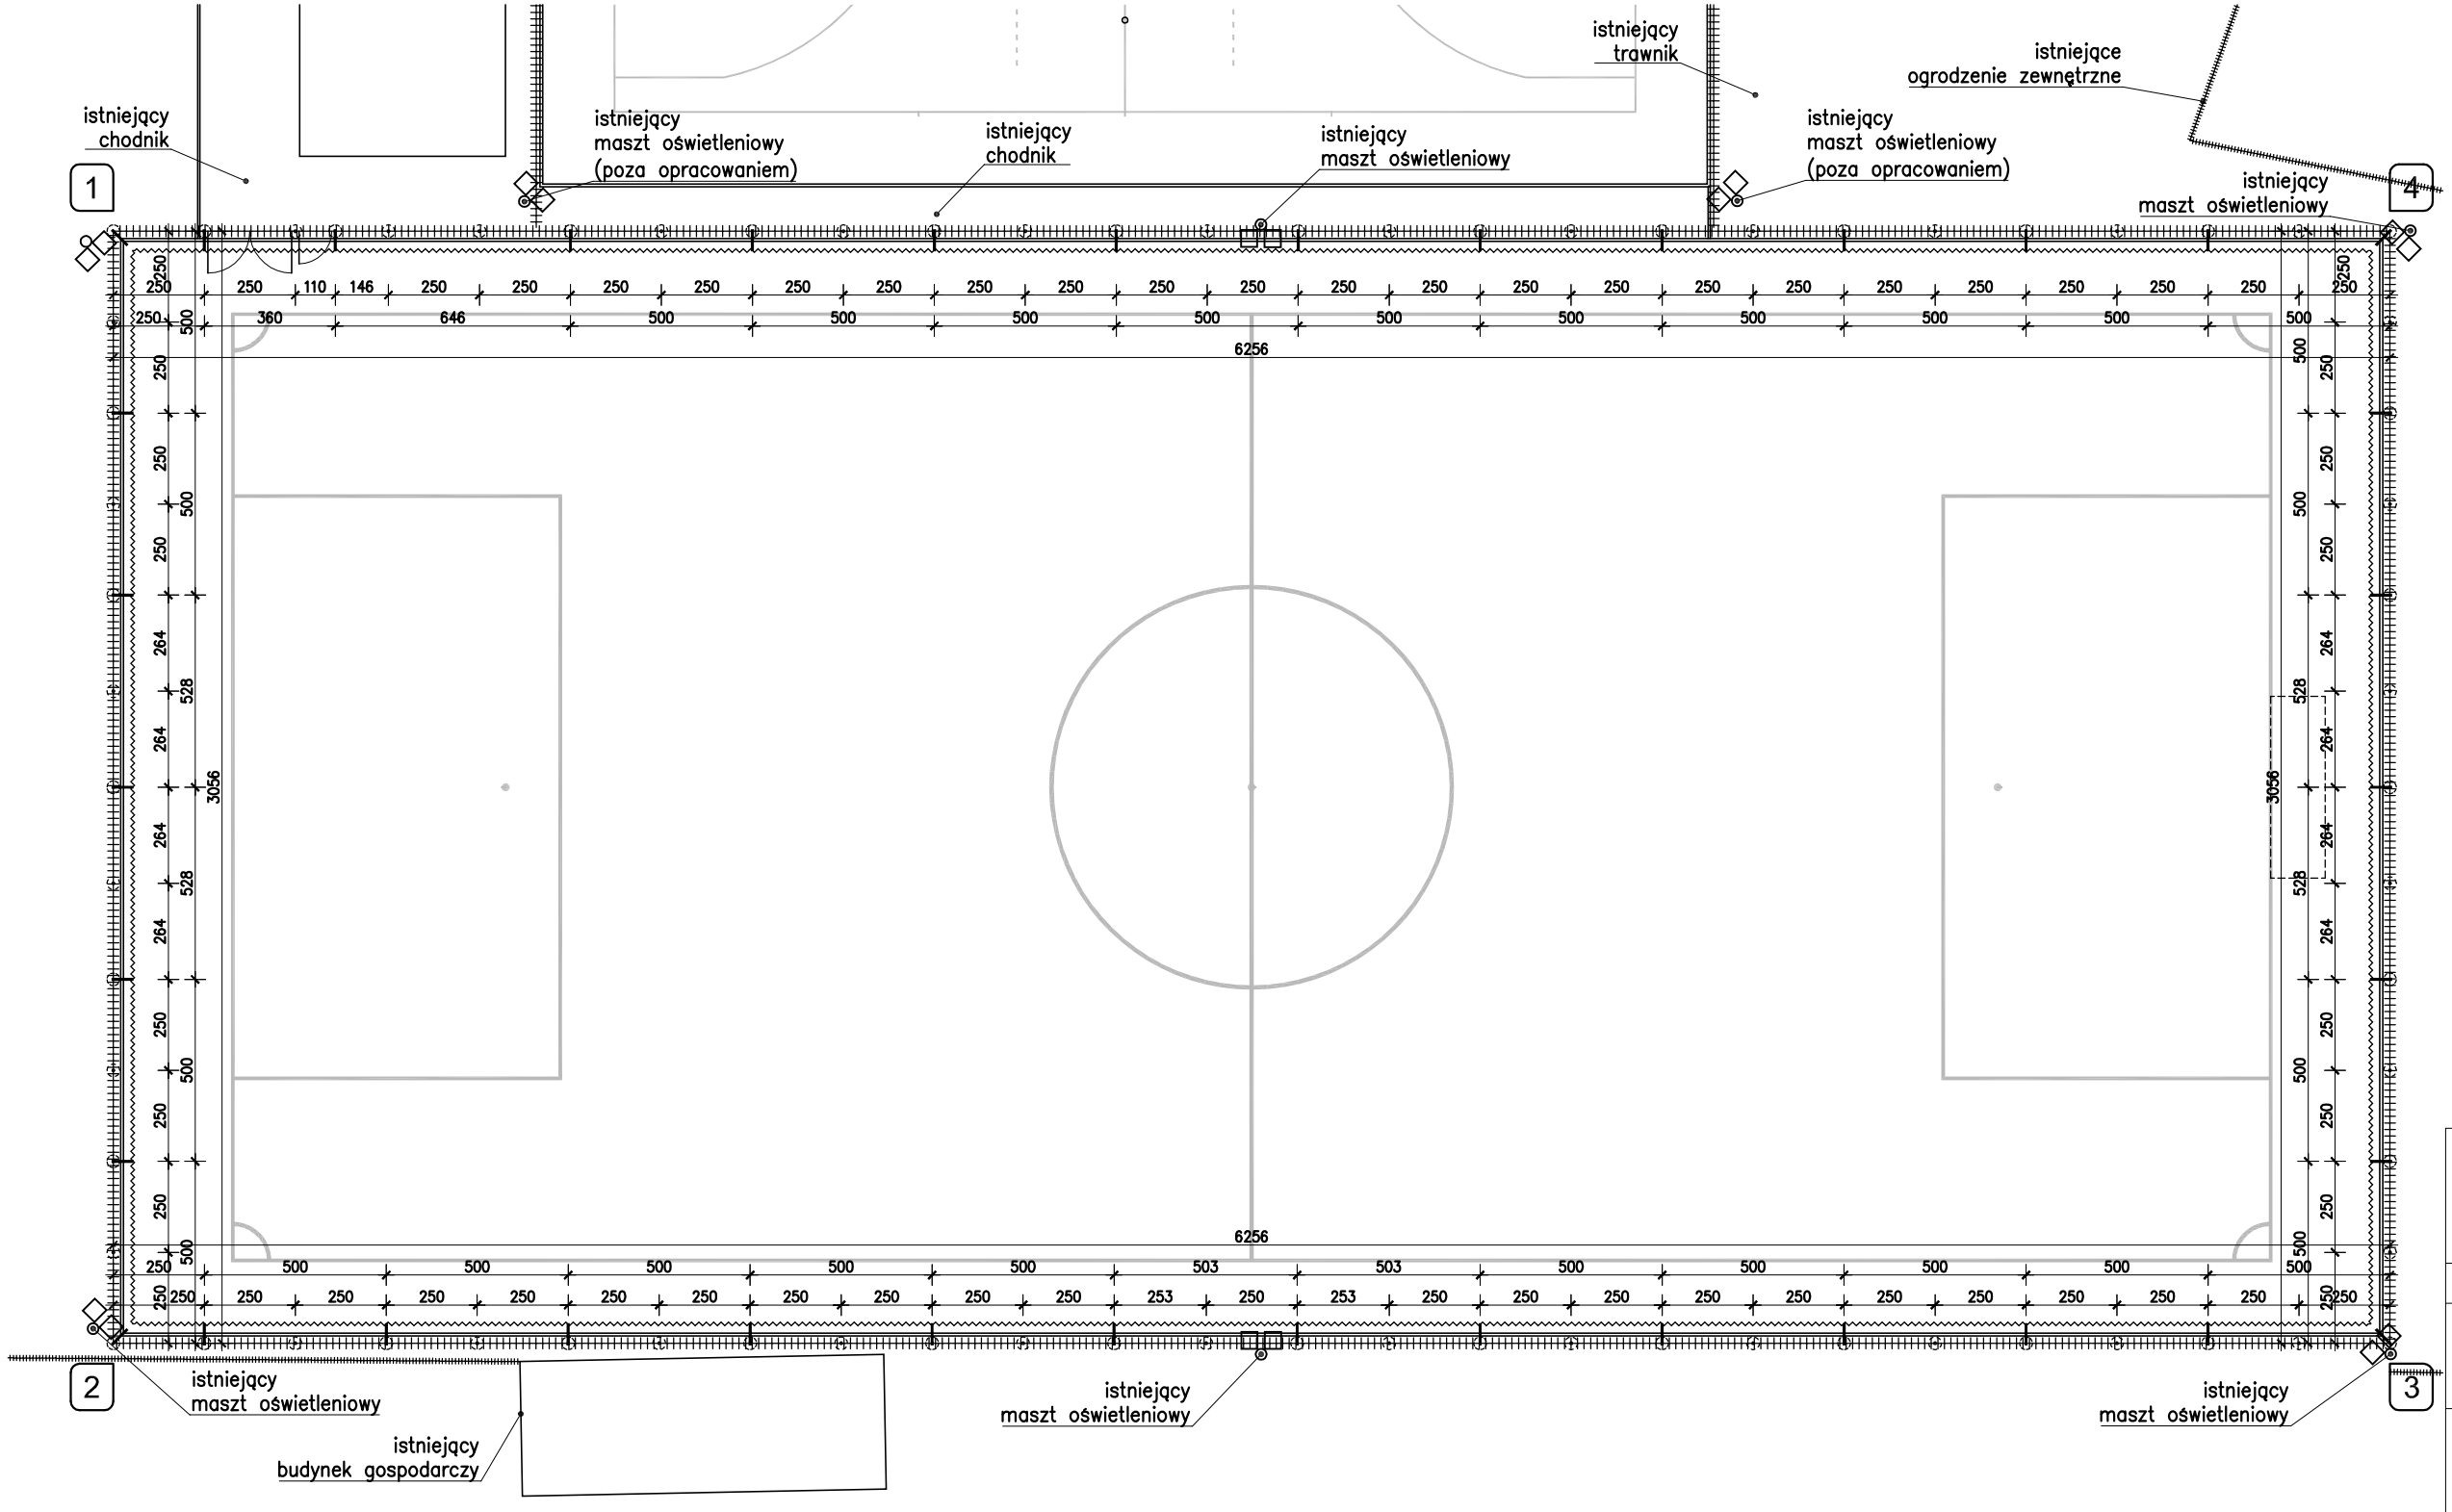

REMONT PIŁKOCHWYTÓW I OŚWIETLENIA
BOISKA PIŁKARSKIEGO "ORLIK 2012"
przy Szkole Podstawowej Nr 6
ul. Sosnkowskiego 1, Mińsk Mazowiecki
dz. nr ew. 2893 obręb Mińsk Mazowiecki

ETAP: PROJEKT WYKONAWCZY

INWESTOR:
Miasto Mińsk Mazowiecki
ul. Konstytucji 3 Maja 1
05-300 Mińsk Mazowiecki

Woźnicki, Zdanowicz
ARCHITEKCI
02-555 Warszawa, Al. Niepodległości 157 lok.6

AUTORZY:
Projekt.: arch. Bartosz Zdanowicz
nr upr.: MA 089/04

RZUT BOISKA Z OGRODZENIEM I MASZTAMI OŚWIETLENIOWYMI

branża: ARCHITEKTURA
data: marzec 2024 skala: 1:200

A-02