




Mińsk Mazowiecki - System Informacji Przestrzennej

skala 1 : 500

LEGENDA:

GRANICE DZIAŁEK

- 1 BUDYNEK ZAPLECZOWY istniejący
- 2 BOISKO WIELOFUNKCYJNE remontowane
- 3 BOISKO PIŁKARSKIE remontowane

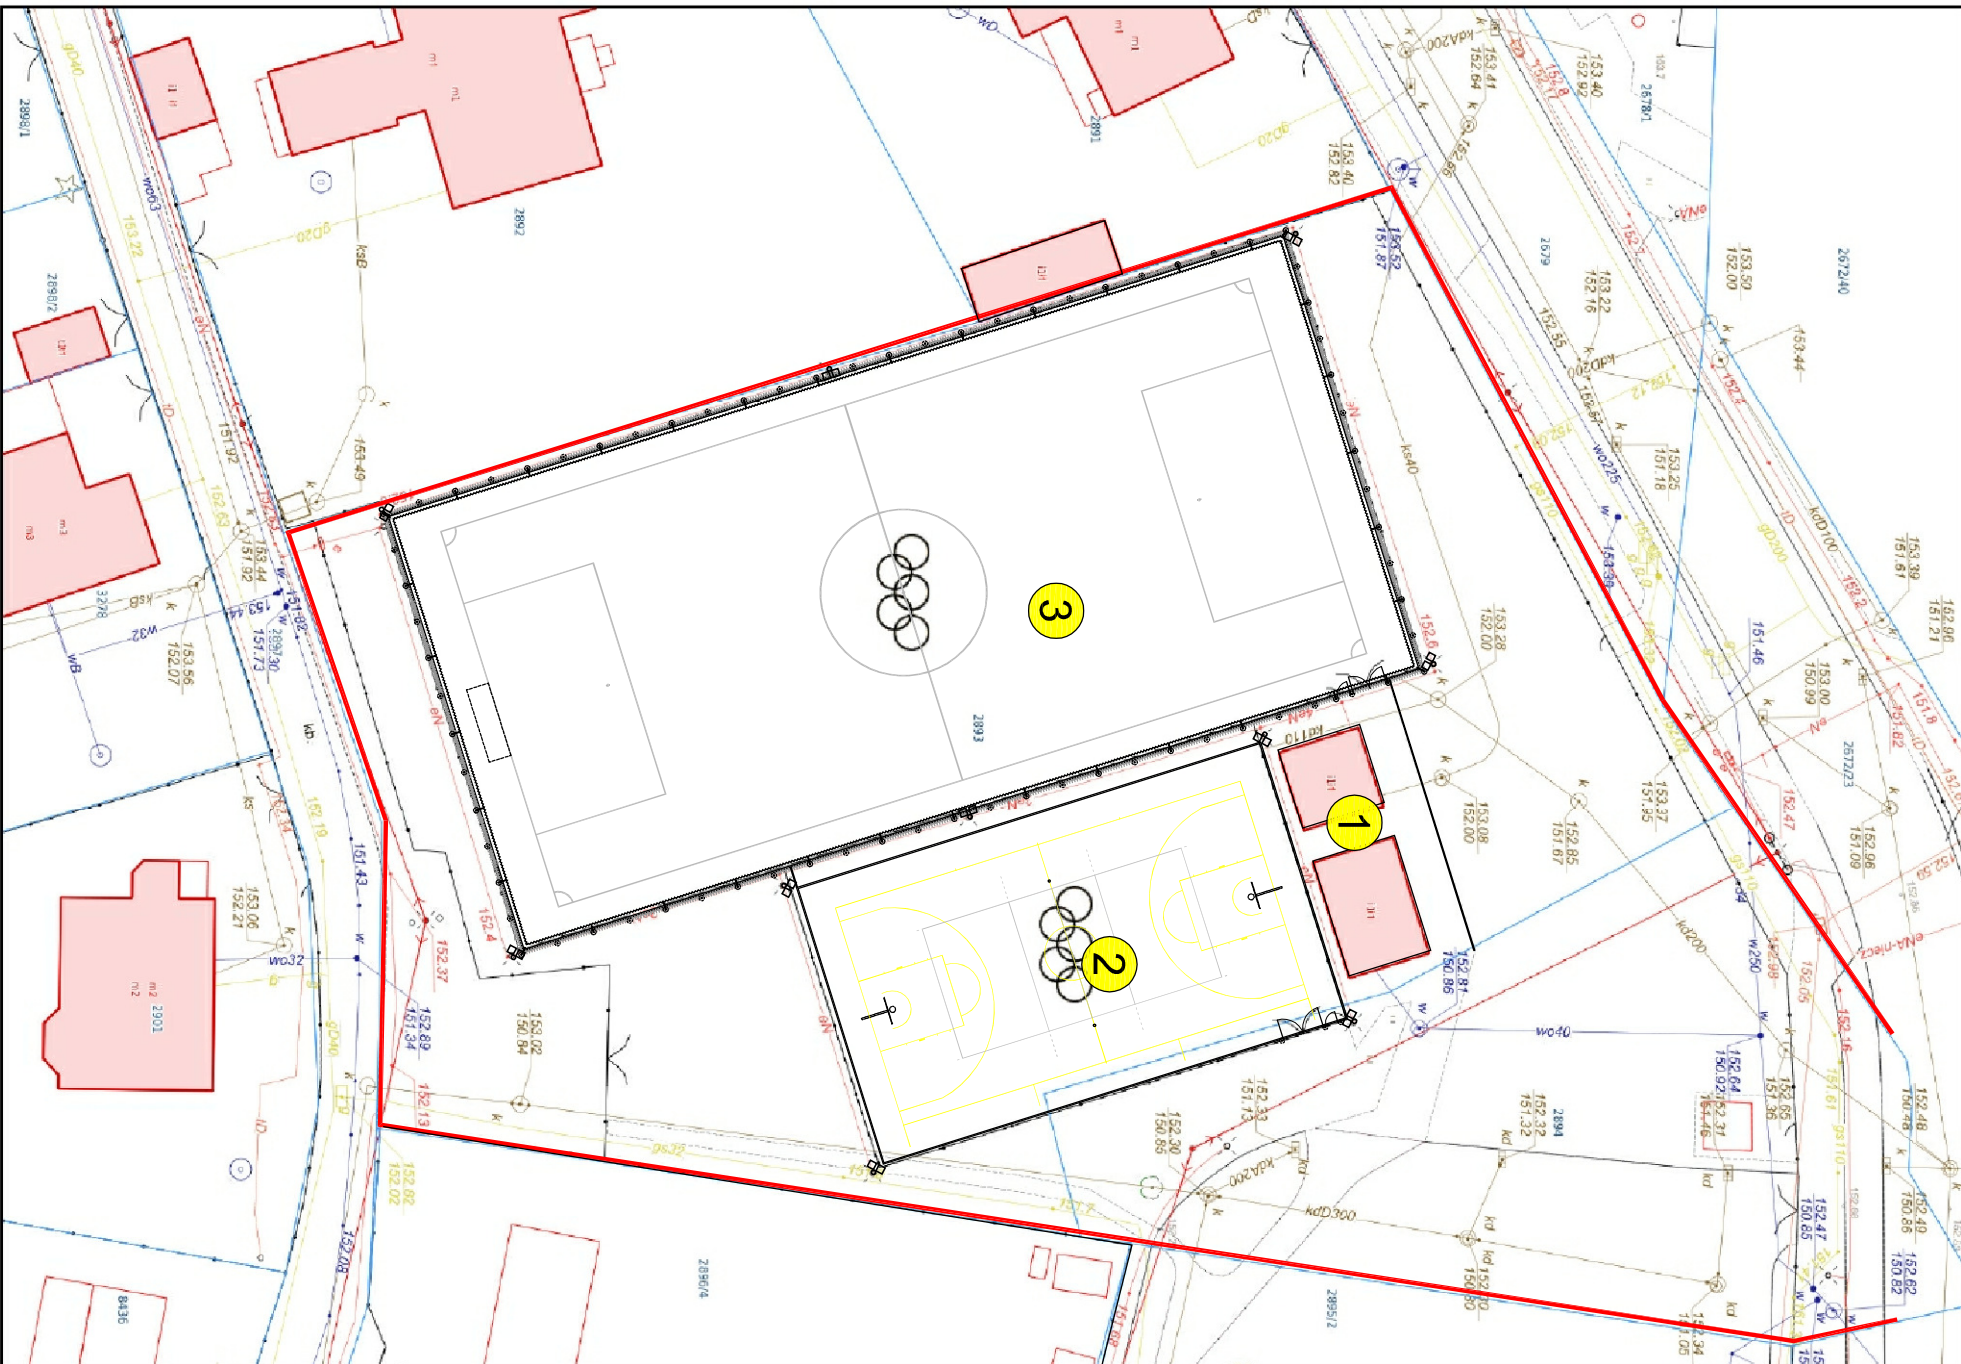

Wóznicki, Zdanowicz
ARCHITECT

02-555 Warszawa, Al. Niepodległości 157 lok. 6

AUTORZY:

Projekt.: arch. Bartosz Zdanowicz
nr upr.: MA 089/04

SZKIC SYTUACYJNY

branża: ARCHITEKTURA

data: marzec 2024 skala: 1:500 A-01

REMONT PIŁKOCCHWYTÓW I OŚWIETLENIA
BOISKA PIŁKARSKIEGO "ORLIK 2012"
przy Szkole Podstawowej Nr 6
ul. Sosnkowskiego 1, Mińsk Mazowiecki
dz. nr ew. 2893 obręb Mińsk Mazowiecki

ETAP: PROJEKT WYKONAWCZY

INWESTOR:
Miasto Mińsk Mazowiecki
ul. Konstytucji 3 Maja 1
05-300 Mińsk Mazowiecki