


Warsztat stolarski i ślusarski
SKALA 1:100

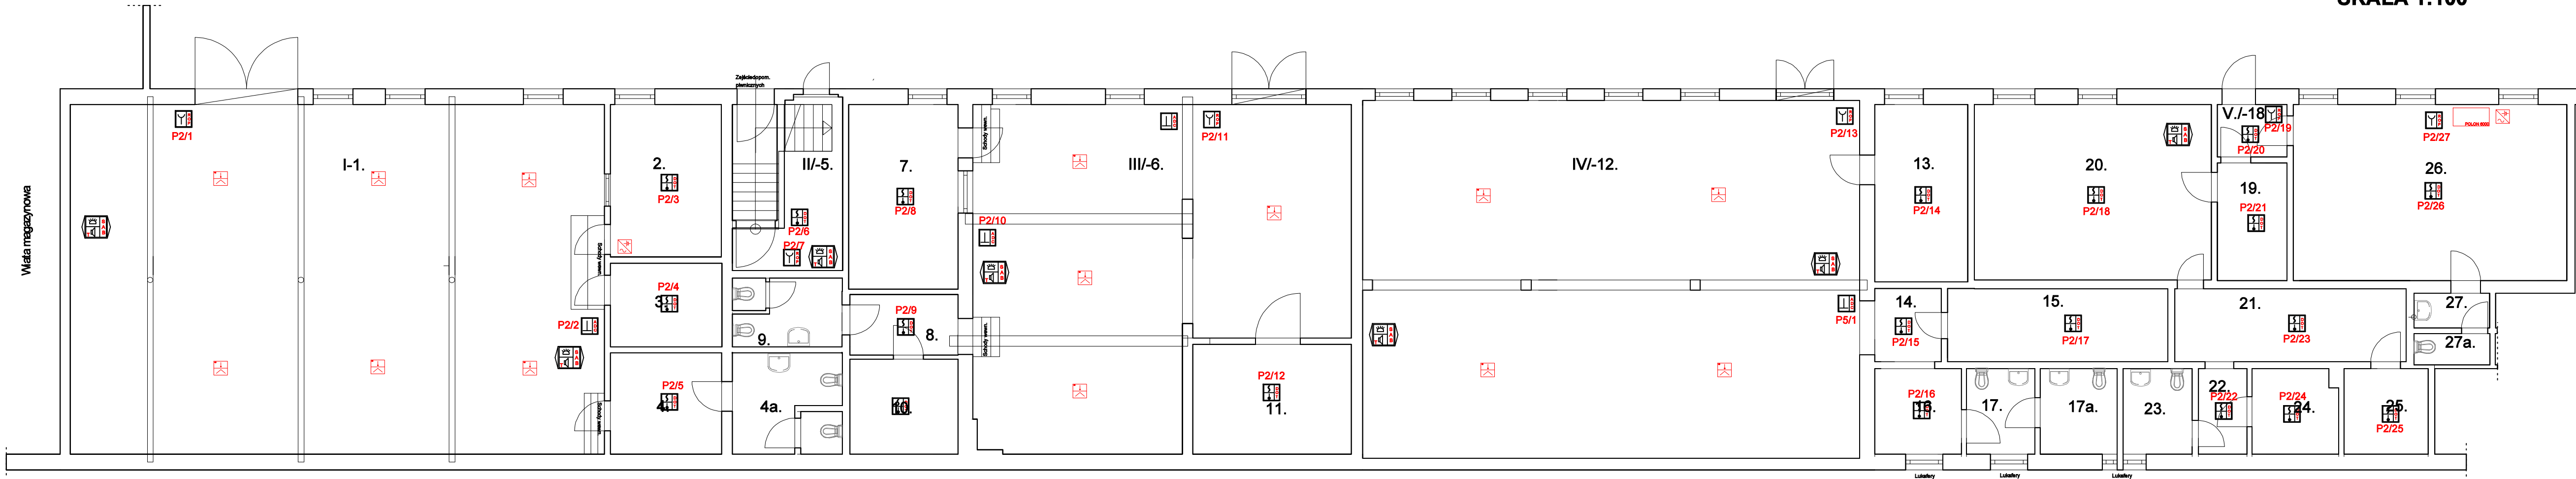

ZESTAWIENIE POMIESZCZEŃ:

I-POM.STOLARNI z ZAPLECZEM

1.-Pom.stolarni
h.pom.=297.50cm
134.75m²

2.-P.Nauczyciela
h.pom.=255.0cm
12.19m²

3.-Pom.mag.
h.pom.=245.0cm
6.75m²

4./4a.-Węzeł Wc
h.pom.=245.0cm
8.16+6.37+1.29=
=15.82m²

Suma pom. Pom. Stolarski
z zapleczem (1-4/4a) - 169.51m²

II/5.-Pow. Magazynowa

-8.85m²
5.-Pow.mag.
h.pom.=284.0cm
p.p.p.=+0.70m
8.85m²

III-POM.STOLARNI z ZAPLECZEM

6.-Pom.Stolarni
h.pom.=316.0cm
80.73m²

10.-Pom.szatni
h.pom.=252.5cm
7.39m²

7.-P.Nauczyciela
h.pom.=260.0cm
p.p.p.=+0.56cm
14.58m²

11.-Pom.magazynowe
h.pom.=323.0cm
12.57m²

8.-Korytarz wewn.
h.pom.=255.0cm
p.p.p.=+0.60m
4.73m²

9.-Węzeł Wc
h.pom.=255.0cm
5.27m²

Suma pom. Pom. Stolarski
z zapleczem (6-11) - 125.31m²

IV-POM.ŚLUSARNI z ZAPLECZEM

12.-Pom.Ślusarni
h.pom.=365.0cm
128.17m²

16.-Pom.szatni
h.pom.=359.0cm
5.36m²

13.-P.Nauczyciela
h.pom.=316.0cm
11.9m²

17/17a.-Węzeł Wc
h.pom.=359.0cm
4.23+4.76=8.99m²

14.-Korun. wewn.
h.pom.=372.0cm
3.51m²

15.-Pom.magazynowe
h.pom.=372.0cm
11.63m²

Suma pom. Pom. Ślusarni
z zapleczem (12-17/17a) - 169.56m²

V./18-POM.BIURA I P.NAUCZYCIELSKIEGO
z ZAPLECZEM

18.-Wiatrołap
2.64m²

23.-Węzeł Wc
h.pom.=344.0cm
4.28m²

19.-Kom.wewn.
h.pom.=351.0cm
5.91m²

24.-Pom.szatni
h.pom.=344.0cm
5.22m²

20.-P.Biurove
h.pom.=304.0cm
Obn.suffit
29.96m²

25.-Pom.szatni
h.pom.=344.0cm
5.2m²

21.-Komun.wewn.
h.pom.=372.0cm
12.17m²

26.-P.Nauczycielski
h.pom.=335.0cm
34.77m²

22.-K.wewn.
h.pom.=344.0cm
2.99m²

27/27a.-Węzeł Wc
h.pom.=344.0cm
1.89+1.71=3.60m²

Suma pom. Pom. Biura i P. Nauczycielskiego
z zapleczem (18-27/27a) - 106.74m²

- Adresowalna wielosensorowa punktowa czujka dymu i ciepła DOT-6046
- Adresowalny ręczny ostrzegacz pożarowy ROP-4001M
- Adresowalny tonowy sygnalizator akustyczno optyczny SAB-6006
- Centrala sygnalizacji pożarowej POLON 6000 (do 396 pętli po 250 adresów)
- Zasilacz sygnalizacji i automatyki pożarowej
- Wielosensorowa czujka ciepła i płomienia TOP-40
- Adresowalny adapter linii bocznej ADC-4001M wraz z barierą iskrobezpieczną

ELPROTEKT Energia Pod kontrolą		ELPROTEKT s.c.	
biuro@elprotekt.com.pl www.elprotekt.com.pl		ul. Bierna 25 77-300 Człuchów tel./fax (59) 8341023 tel. kom. 668158804	
Investor: Schronisko dla Nieletnich ul. Igielska 8 89-600 Chojnice		Adres Inwestycji: ul. Igielska 8 89-600 Chojnice	
Nr rys. E-4		nr rys. E-4	
Nazwa Inwestycji Wykonanie instalacji Systemu SSP w budynku warsztatów Schroniska dla Nieletnich w Chojnicach		skala 1:100	
Nazwa rys. Warsztat stolarski i ślusarski			
wykonali	branża	imię i nazwisko, uprawnienia	data
projektant	elektryczna	inż. Ireneusz Gwiazda upr. bud. do projektowania w ograniczonym zakresie w specjalności instalacyjnej w zakresie elek. Instalacji i urządzeń elektrycznych i elektroenergetycznych nr POW.01.65.0002.17	05 2023