



Przekrój normalny


- pieszo-jedźnia z betonowej kostki brukowej -

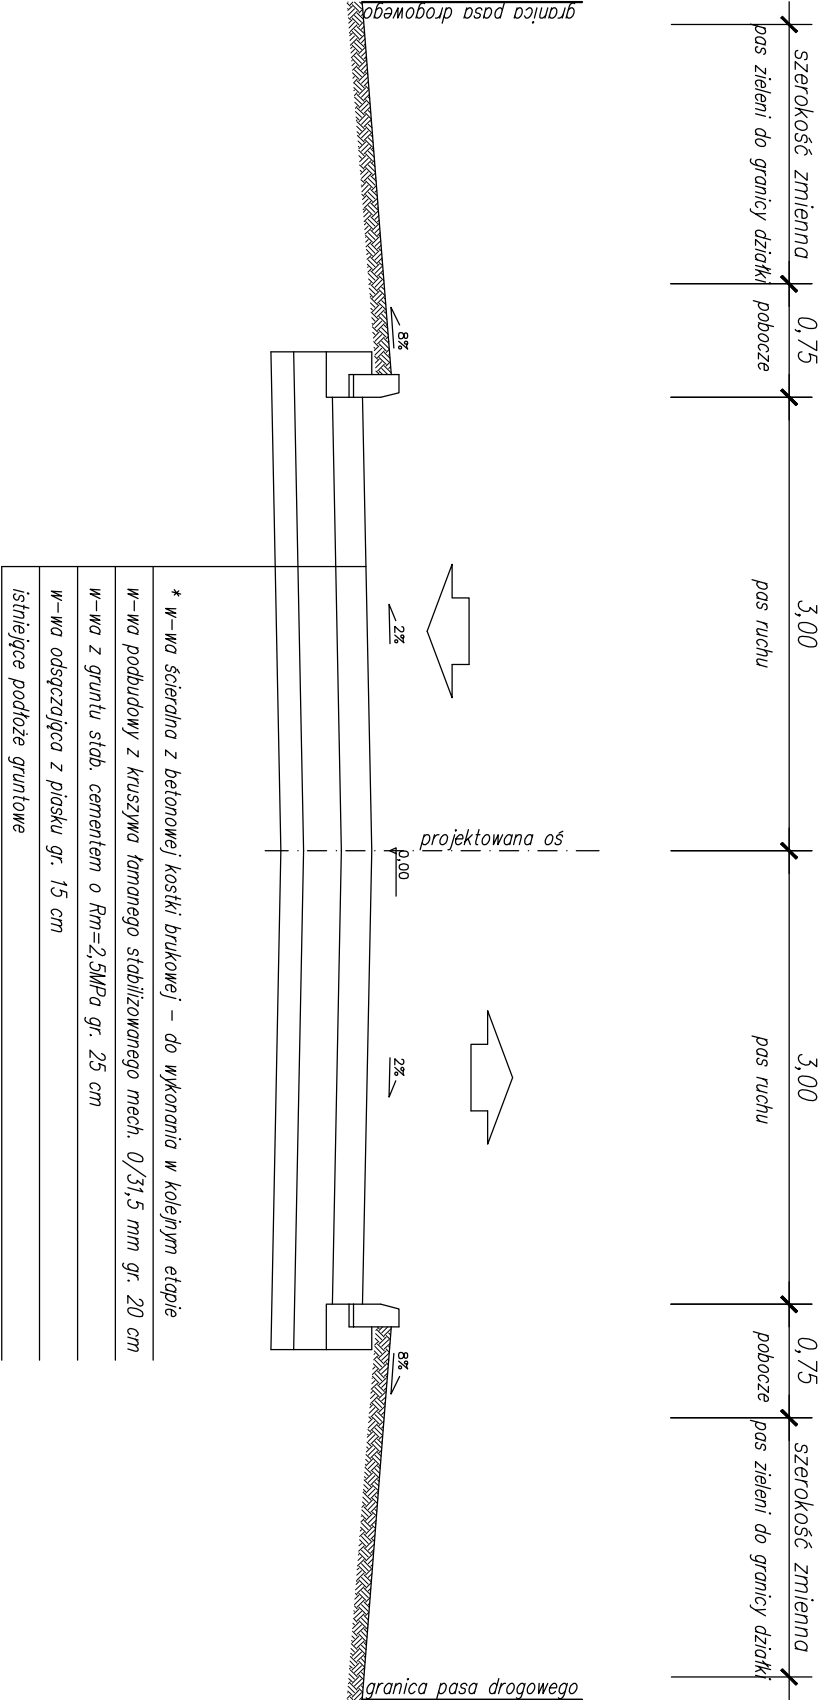

Przekrój normalny - zjazd przy jezdni z bet. kostki brukowej

- zjazd z betonowej kostki brukowej -

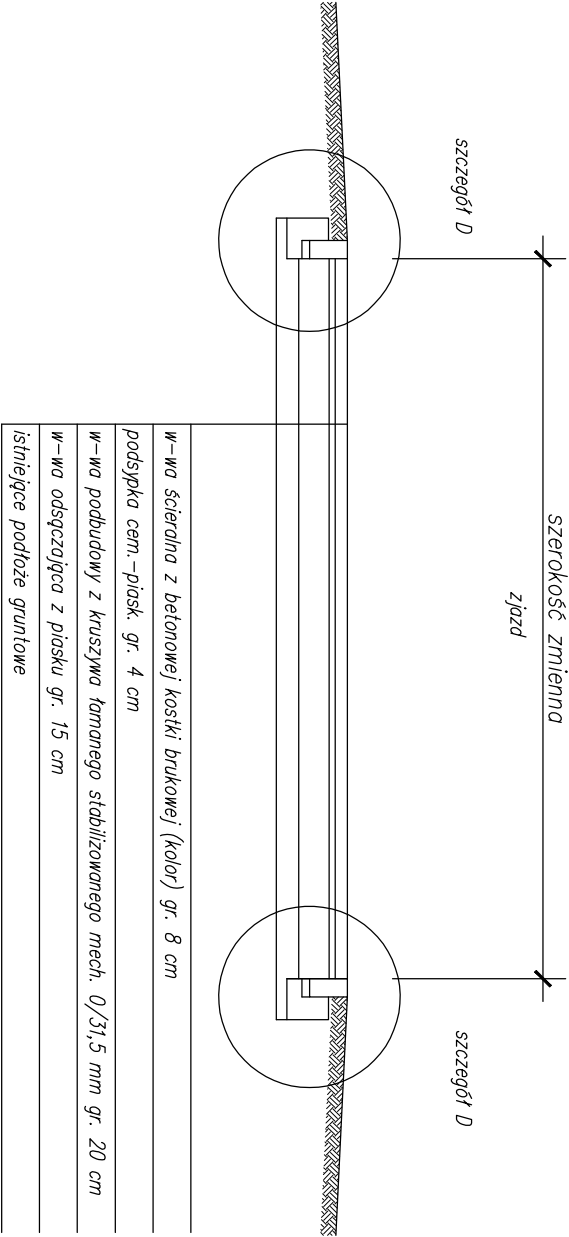

Jednostka projektowa:		Zamawiający:	
<div>M STUDIO Maciej Wojnowski ul. Gen. Władysława Sikorskiego 11/7c 86-100 Świecie</div>		<div>Gmina Świecie ul. Wojska Polskiego 86-100 Świecie</div>	
Stadium:			
Projekt Wykonawczy			
Temat:			
Budowa fragmentu ulicy Wierzbowej w Sulnowie			
Branża:		DROGOWA	
Tytuł rysunku:		Przekroje normalne	
		SKALA 1:50	
ZESPÓŁ PROJEKTOWY			
Funkcja	Imię i Nazwisko	Numer uprawnień	Podpis
PROJEKTANT	mgr inż. Maciej Wojnowski	KUP/0118/PWOD/11	
branża drogowa			
data	nr rys.	faza	Tom
11.2022	3.	PW	-