DOCELOWA ORGANIZACJA RUCHU

UL. DWORCOWA PRUSZCZ GDANSKI

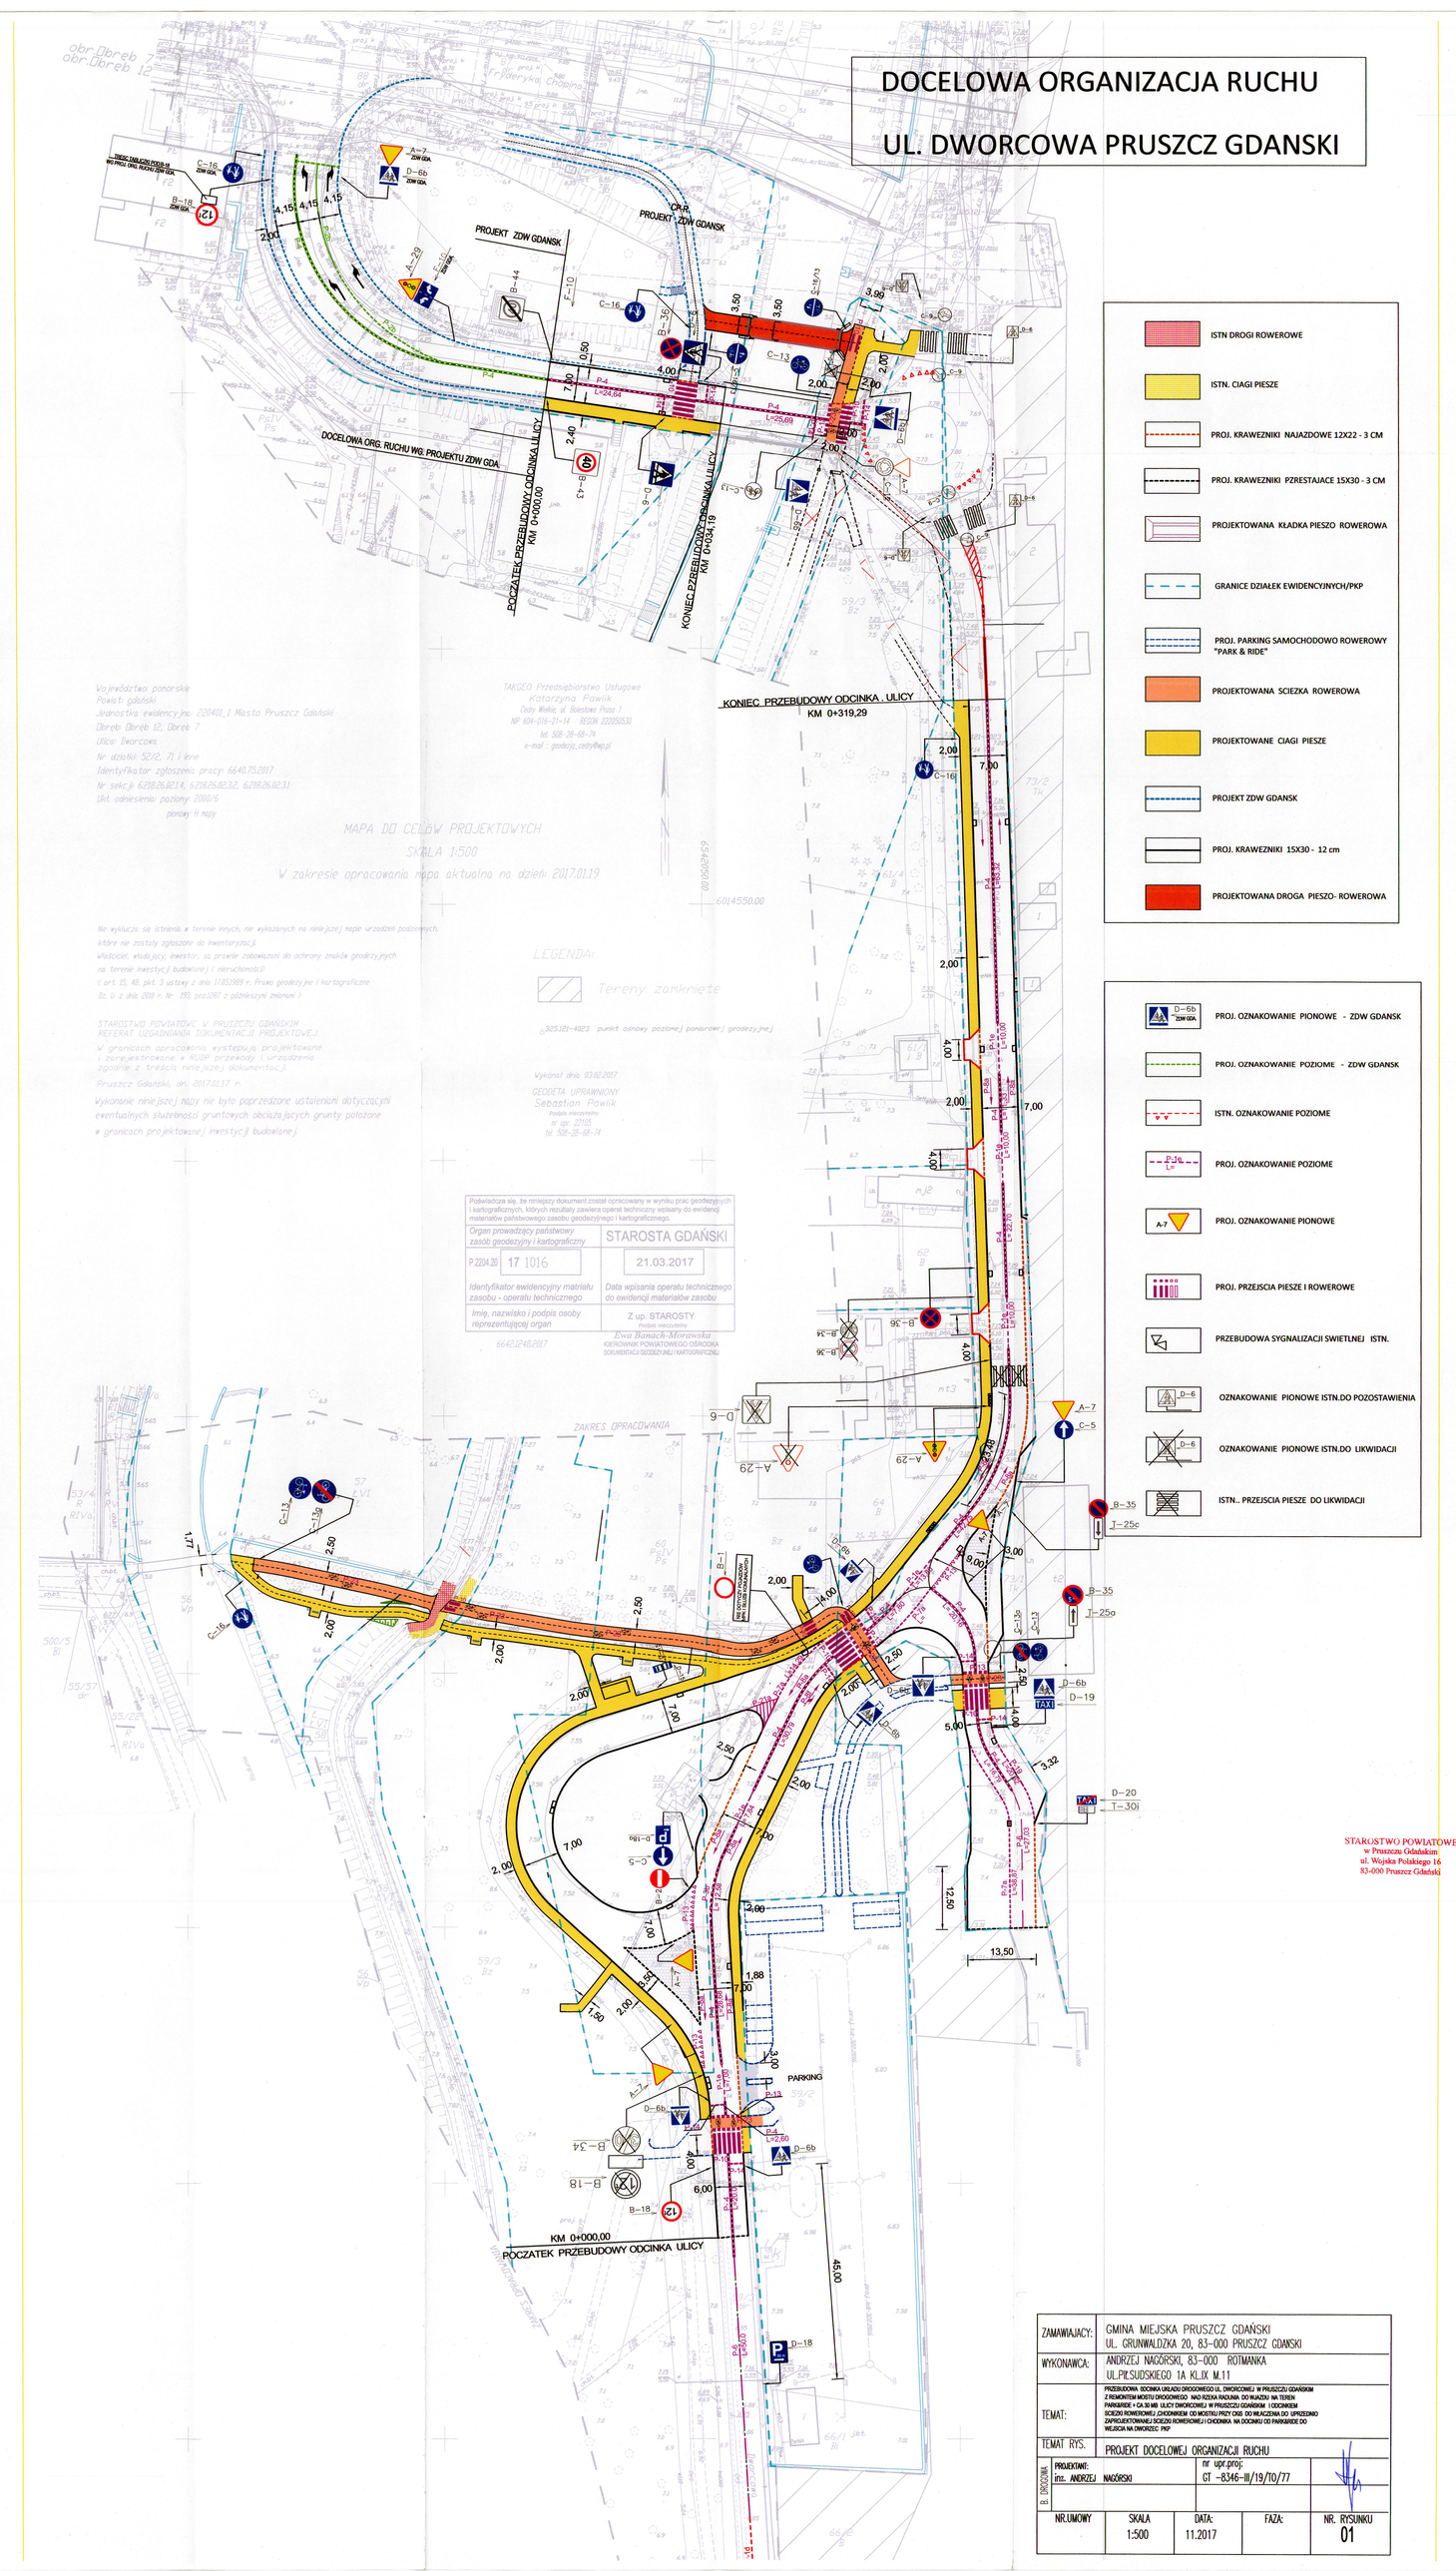

ZAMAWIAJĄCY:	GMINA MIEJSKA PRUSZCZ GDAŃSKI UL. GRUNWALDZKA 20, 83-000 PRUSZCZ GDANSKI
WYKONAWCA:	ANDRZEJ NAGÓRSKI, 83-000 ROTMANKA UL.PIŁSUDSKIEGO 1A KL.IX M.11
TEMAT:	PRZEBUDOWA ODCINKA URZĄDU DROGOWEGO UL. DWORCOWEJ W PRUSZCZU GDAŃSKIM Z REMONTEM MOSTU DROGOWEGO NAD RZEKĄ RADUNIĄ DO WJAZDU NA TEREN PARKINGOWE + CA 30 MB. ULICY DWORCOWEJ W PRUSZCZU GDAŃSKIM I ODCINKIEM ŚCIEŻKI ROWEROWEJ Z CHODNIKIEM OD MOSTKU PRZY CMS DO WJAZDU NA TEREN ZAPROJEKTOWANEJ ŚCIEŻKI ROWEROWEJ I CHODNIKA NA DOCINKU OD PARKINGU DO WEJŚCIA NA DWORZEC PKP
TEMAT RYS.:	PROJEKT DOCELOWEJ ORGANIZACJI RUCHU
PROJEKTANT: inż. ANDRZEJ NAGÓRSKI	nr upr.proj: GT -8346-III/19/10/77

NR.UMOWY	SKALA	DATA:	FAZA:	NR. RYSUNKU
	1:500	11.2017		01