PRZEKRÓJ POPRZECZNY

skala 1 : 50

(G' - G')

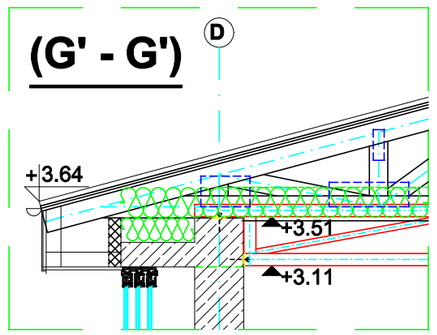

(G" - G")

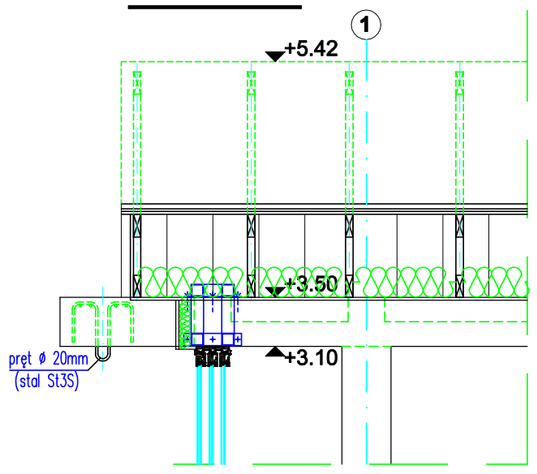

G - G

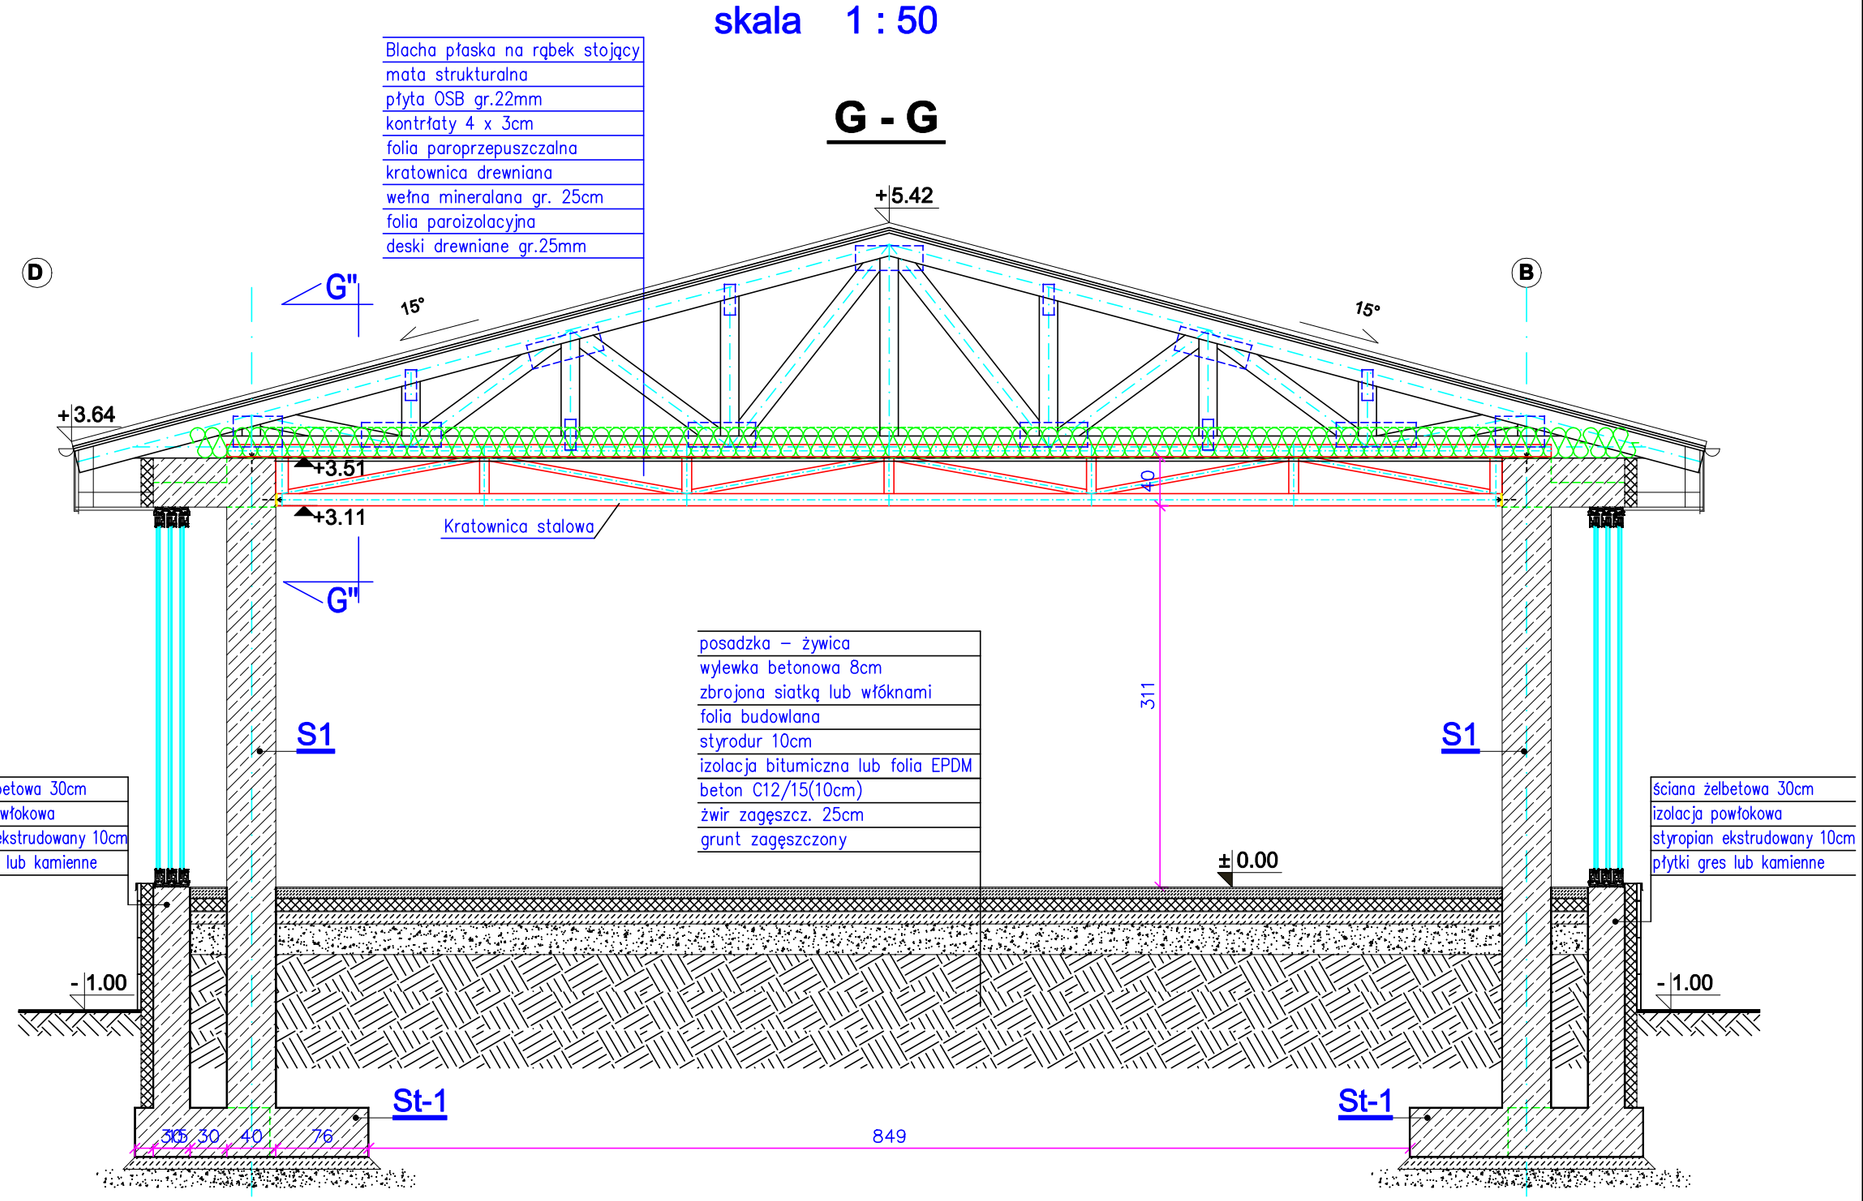

Uwagi :

- konstrukcja dachu z wiązarów prefabrykowanych wykonanych z litego drewna łączonego płytkami kolczastymi,
- pasy górny i dolny z elementów 6 x 18cm, słupki i krzyżulce 6 x 16cm,
- wiazary mocowane do rygla żelbetowego ramy 1 za pomocą specjalnych łączników zabetonowanych w ryglu przed zalaniem betonem (mocowane z jednej strony jako podpora przesuwna, z drugiej jako nieprzesuwna).

– połączenia /zarys płytek kolczastych według wytycznych producenta wiązarów/

WYMIARY SPRAWDZIĆ I
DOPASOWAĆ NA BUDOWIE !!!

Drewno :
- iglaste klasy C 24
Stal : kotwy St3S
Beton C20/25
Stal :
- pręty Ø6 - St0S-b A-0
- pręty Ø10,12,14,16 - RB500W A-IIIN
Stal konstrukcyjna : S235JR
Elektrody : EA 1.46

Nazwa obiektu budowlanego:
Budowa budynku działalności kulturalnej ze sceną i wewnętrznymi instalacjami: elektryczną, wod-kan, klimatyzacji, c.o. i fotowoltaiczną oraz trzech pawilonów rzemieślniczo-wytwórczych z wewnętrznymi instalacjami: elektryczną, wod-kan, i c.o. wraz z zagospodarowaniem terenu, budowa instalacji zewnętrznej kanalizacji sanitarnej, energii elektrycznej, ciepłowniczej, kanalizacji deszczowej, budowa 2 zbiorników na wodę deszczową, przebudową sieci wodociągowej i kanalizacji sanitarnej w ramach tworzenia Bieckiego Jarmarku Kultury

Adres obiektu: **Miasto Biecz, obręb Miasto Biecz Dz.nr ew. 2269/5**	Nazwa inwestora: **Biecki Centrum Kultury, ul. Rynek 18, 38-340 Biecz**
Branża: Projekt wykonawczy	Nazwa rysunku: **PRZEKRÓJ POPRZECZNY**
Projektant: mgr inż. Roman Serafin Upr. bud. w spec. konstr. Nr 260/2000	Sprawdzający: mgr inż. Małgorzata Tumidajewicz Upr. bud. w spec. konstr. MAP/0103/PWOK/09
Opracował: mgr inż. Paweł Wojtanek	Skala: 1:50 · Data: 09.2020 · Nr Rys: **K3.6**