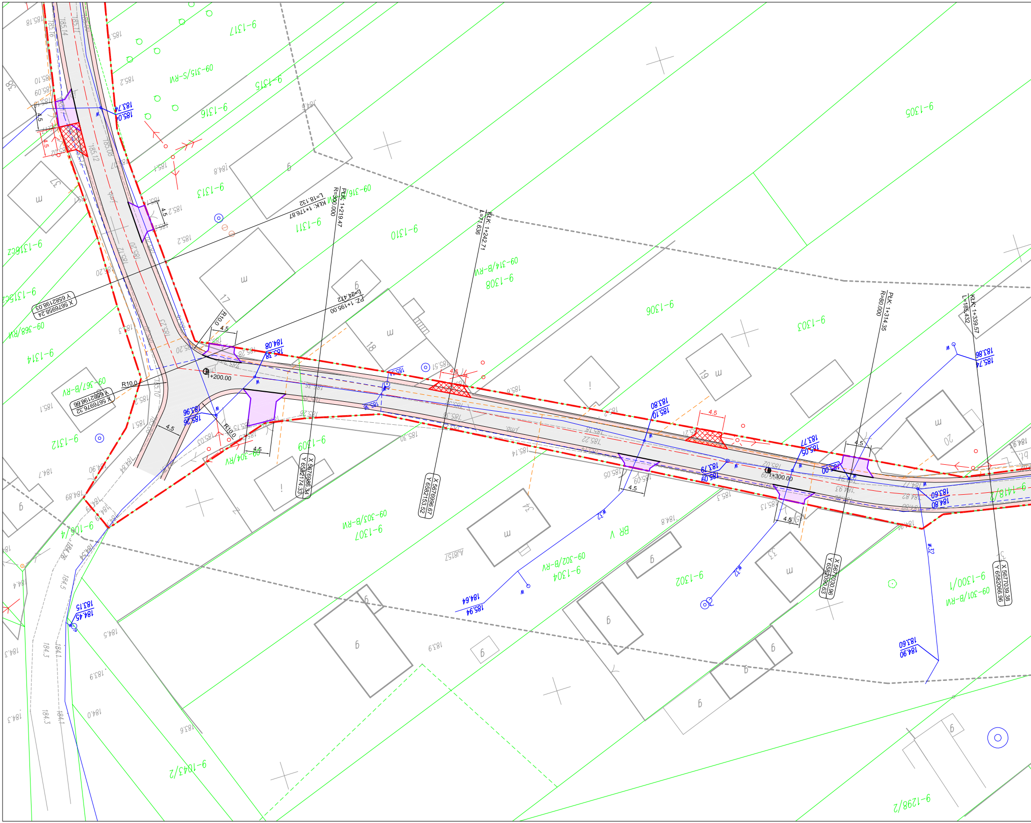
KLK: 1+176.87
L=18.132
PLK: 1+219.47
R=300.000
PZ: 1+195.00
L=24.472
KLK: 1+242.71
L=71.636
PLK: 1+314.35
R=80.000
KLK: 1+339.57
L=185.432
+200.00
1+300.00
R10.0
4.5
X 5676958.24
Y 6582198.03
X 5676976.32
Y 6582196.66
X 5676986.34
Y 6582174.33
X 5676996.67
Y 6582153.52
X 5677030.96
Y 6582090.63
X 5677039.38
Y 6582066.96
9-1317
9-1315
9-1316
9-1313
9-1311
9-1310
9-1308
9-1306
9-1305
9-1303
9-1309
9-1307
9-1304
9-1302
9-1312
9-1314
9-1300/1
9-1298/2
9-1043/2
9-1418/2
9-106/4
09-315/S-RW
09-316/S-RW
09-314/B-RW
09-368/RW
09-367/B-RW
09-304/RW
09-303/B-RW
09-302/B-RW
09-301/B-RW
BR V
183.74
185.04
184.08
185.38
183.96
185.26
183.80
185.10
183.77
185.05
183.79
185.09
183.60
184.80
183.86
185.74
184.64
185.94
183.15
184.45
183.60
184.90
w32

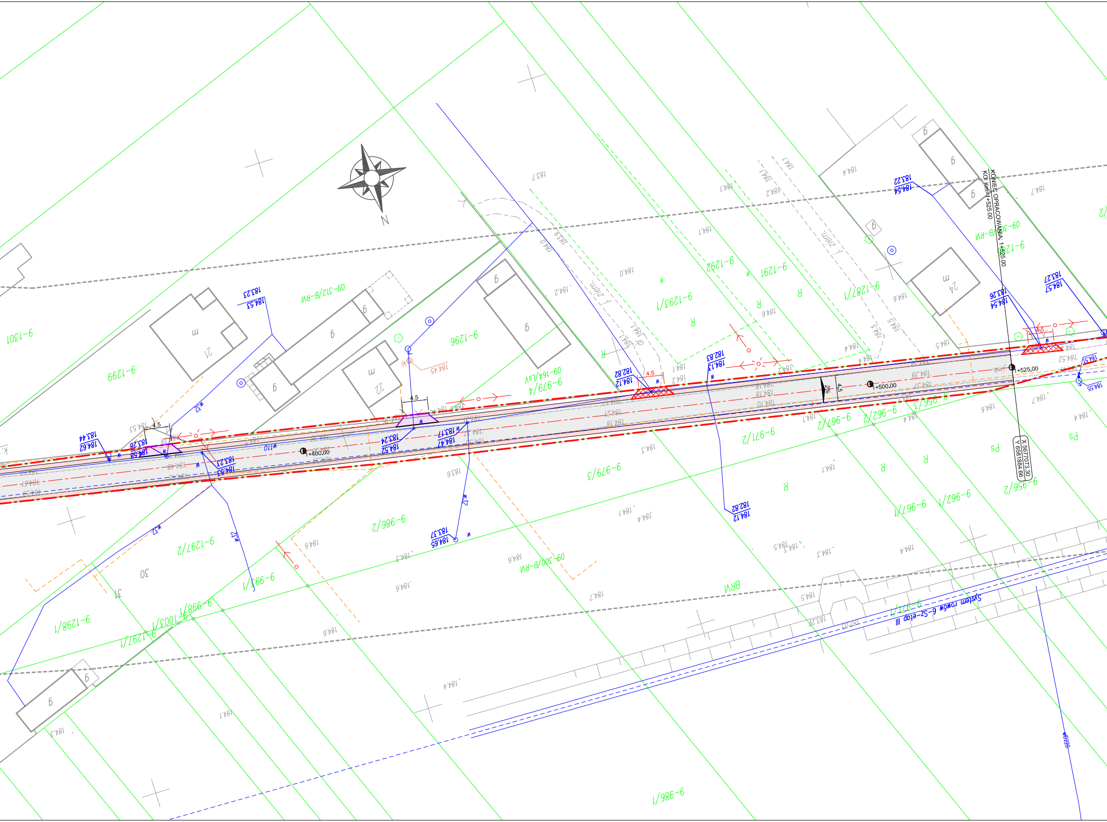
KONIEC OPRACOWANIA: 1+525.00
KOI Km=1+525.00
X 5670073.30
Y 6581884.66
1+400.00
1+500.00
1+525.00
2%
4.5
N
System rowów 6-SZ-etap III
W110
W32
w
69-312/B-RW
69-300/B-RW
69-164/LsV
69-313/B-RW
9-1301
9-1299
9-1296
9-1293/1
9-1292
9-1291
9-1287/1
9-979/4
9-979/3
9-986/2
9-986/1
9-1297/2
9-1297/1
9-995/1
9-998/1
9-1298/1
9-1003/1
9-971/2
9-971/1
9-967/2
9-967/1
9-962/2
9-962/1
9-956/3
9-956/2
R
Ps
BRW
21
22
24
30
31
183.23
184.53
183.44
184.62
183.28
184.58
183.23
184.53
183.24
184.52
183.17
184.47
183.37
184.65
182.82
184.12
182.83
184.13
182.82
184.12
183.22
184.54
183.26
184.54
183.27
184.57
184.45

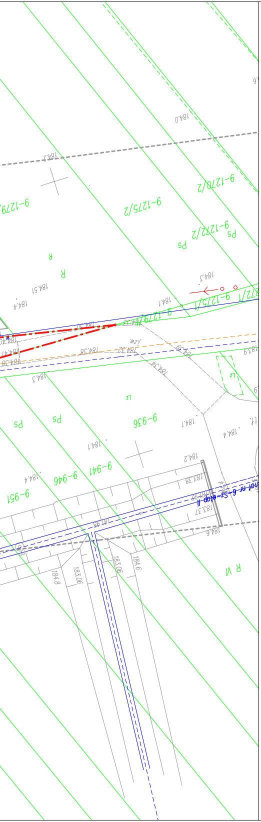
9-1270/2
9-1275/2
9-1272/2
9-1279/2
9-936
9-941
9-946
9-951
Ps
R

SCHEMAT UKŁADU ARKUSZY

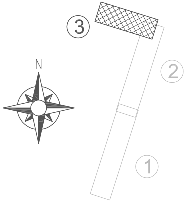

—·—	Obszar inwestycji
⬜	Jezdnia - nawierzchnia bitumiczna
🟥	Pobocza - kruszywo łamane
🟪	Zjazdy - kostka betonowa
—	Krawężniki betonowe
—	Obrzeża betonowe
▨	Dodatkowe zjazdy - kostka betonowa

JEDNOSTKA PROJEKTOWA:

profil. INŻYNIERIA LĄDOWA

PROFIL. Inżynieria Lądowa
Kamil Ziółkowski
ul. Św. Jadwigi Królowej 8/57
97-500 Radomsko

ZADANIE:
PRZEBUDOWA DROGI GMINNEJ NR 101088E NOWA WIEŚ - KUŹNICA

NR RYSUNKU: 1-3.Z

SKALA: 1:500

TYTUŁ RYSUNKU:
PROJEKT ZAGOSPODAROWANIA TERENU - część 3 (ZAMIENNY)

DATA: LUTY 2023

PROJEKTOWAŁ: mgr inż. Kamil ZIÓŁKOWSKI

NR UPRAWNIEŃ: LOD/2541/PWOD/14

BRANŻA: DROGOWA

PODPIS