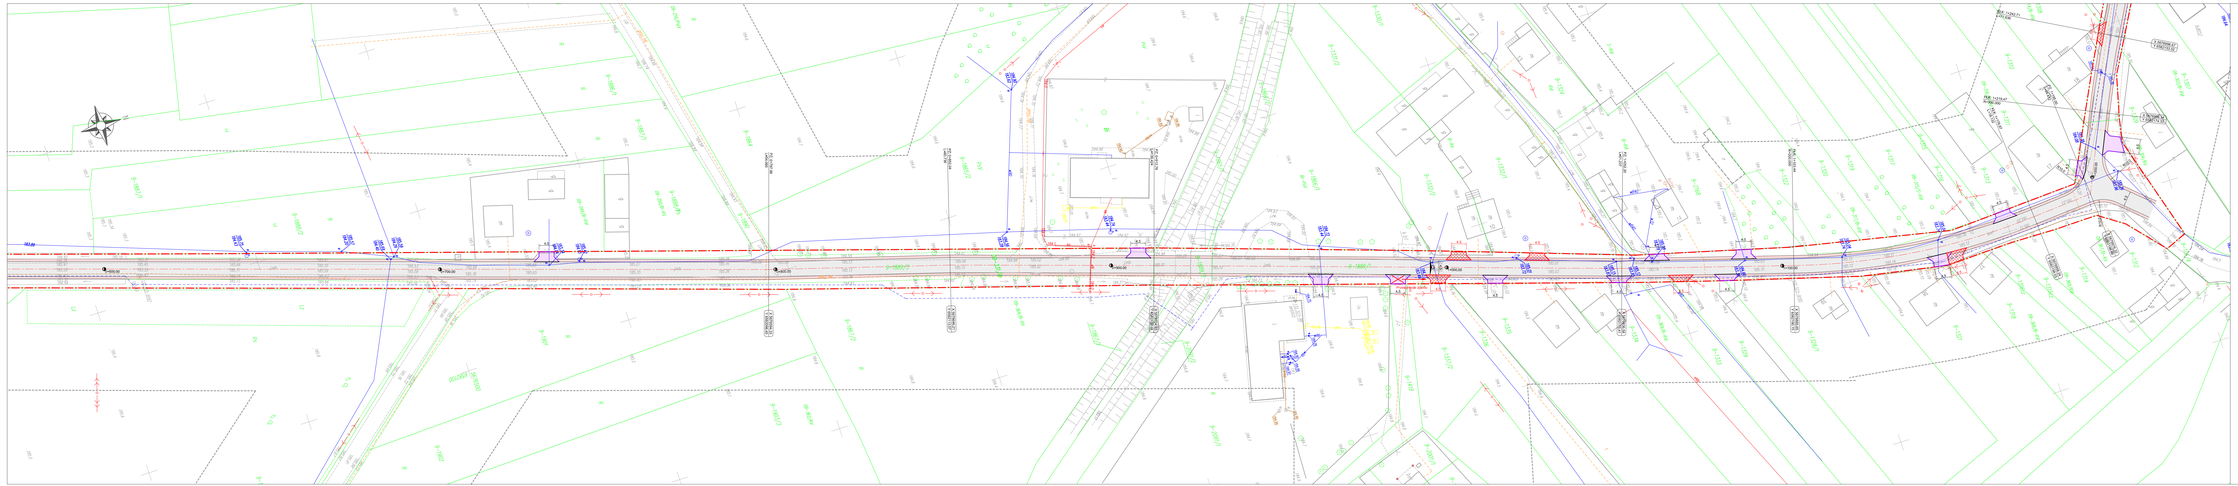

SCHEMAT UKŁADU ARKUSZY

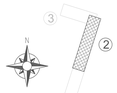


- Obszar inwestycji
- Jezdnia - nawierzchnia bitumiczna
- Pobocza - kruszywo łamane
- Zjazdy - kostka betonowa
- Krawężniki betonowe
- Obrzeża betonowe
- Dodatkowe zjazdy - kostka betonowa

GEOMETRIA PROJEKTOWA:

profil. INŻYNIERIA LĄDOWA

PROFIL. Inżynieria Lądowa
Kamil Ziółkowski
ul. Św. Jadwigi Królowej 8/57
97-500 Radomsko

| | |
|---|---|
| OBIEKT: PRZEBUDOWA DROGI GMINNEJ N 101088E NOWA WIEŚ - KUŹNICA | NR RYSUNKU: 1-Z.Z |
| | SKALA: 1:500 |
| TYTUŁ RYSUNKU: PROJEKT ZAGOSPODAROWANIA TERENU - część 2 (ZAMIENNY) | DATA: LUTY 2023 |
| PROJEKTOWAŁ: mgr inż. Kamil ZIÓŁKOWSKI | NR UPRAWNIEŃ: LOD/2541/PWOD/14 |
| BRANŻA: DROGOWA | FORMAT: |