
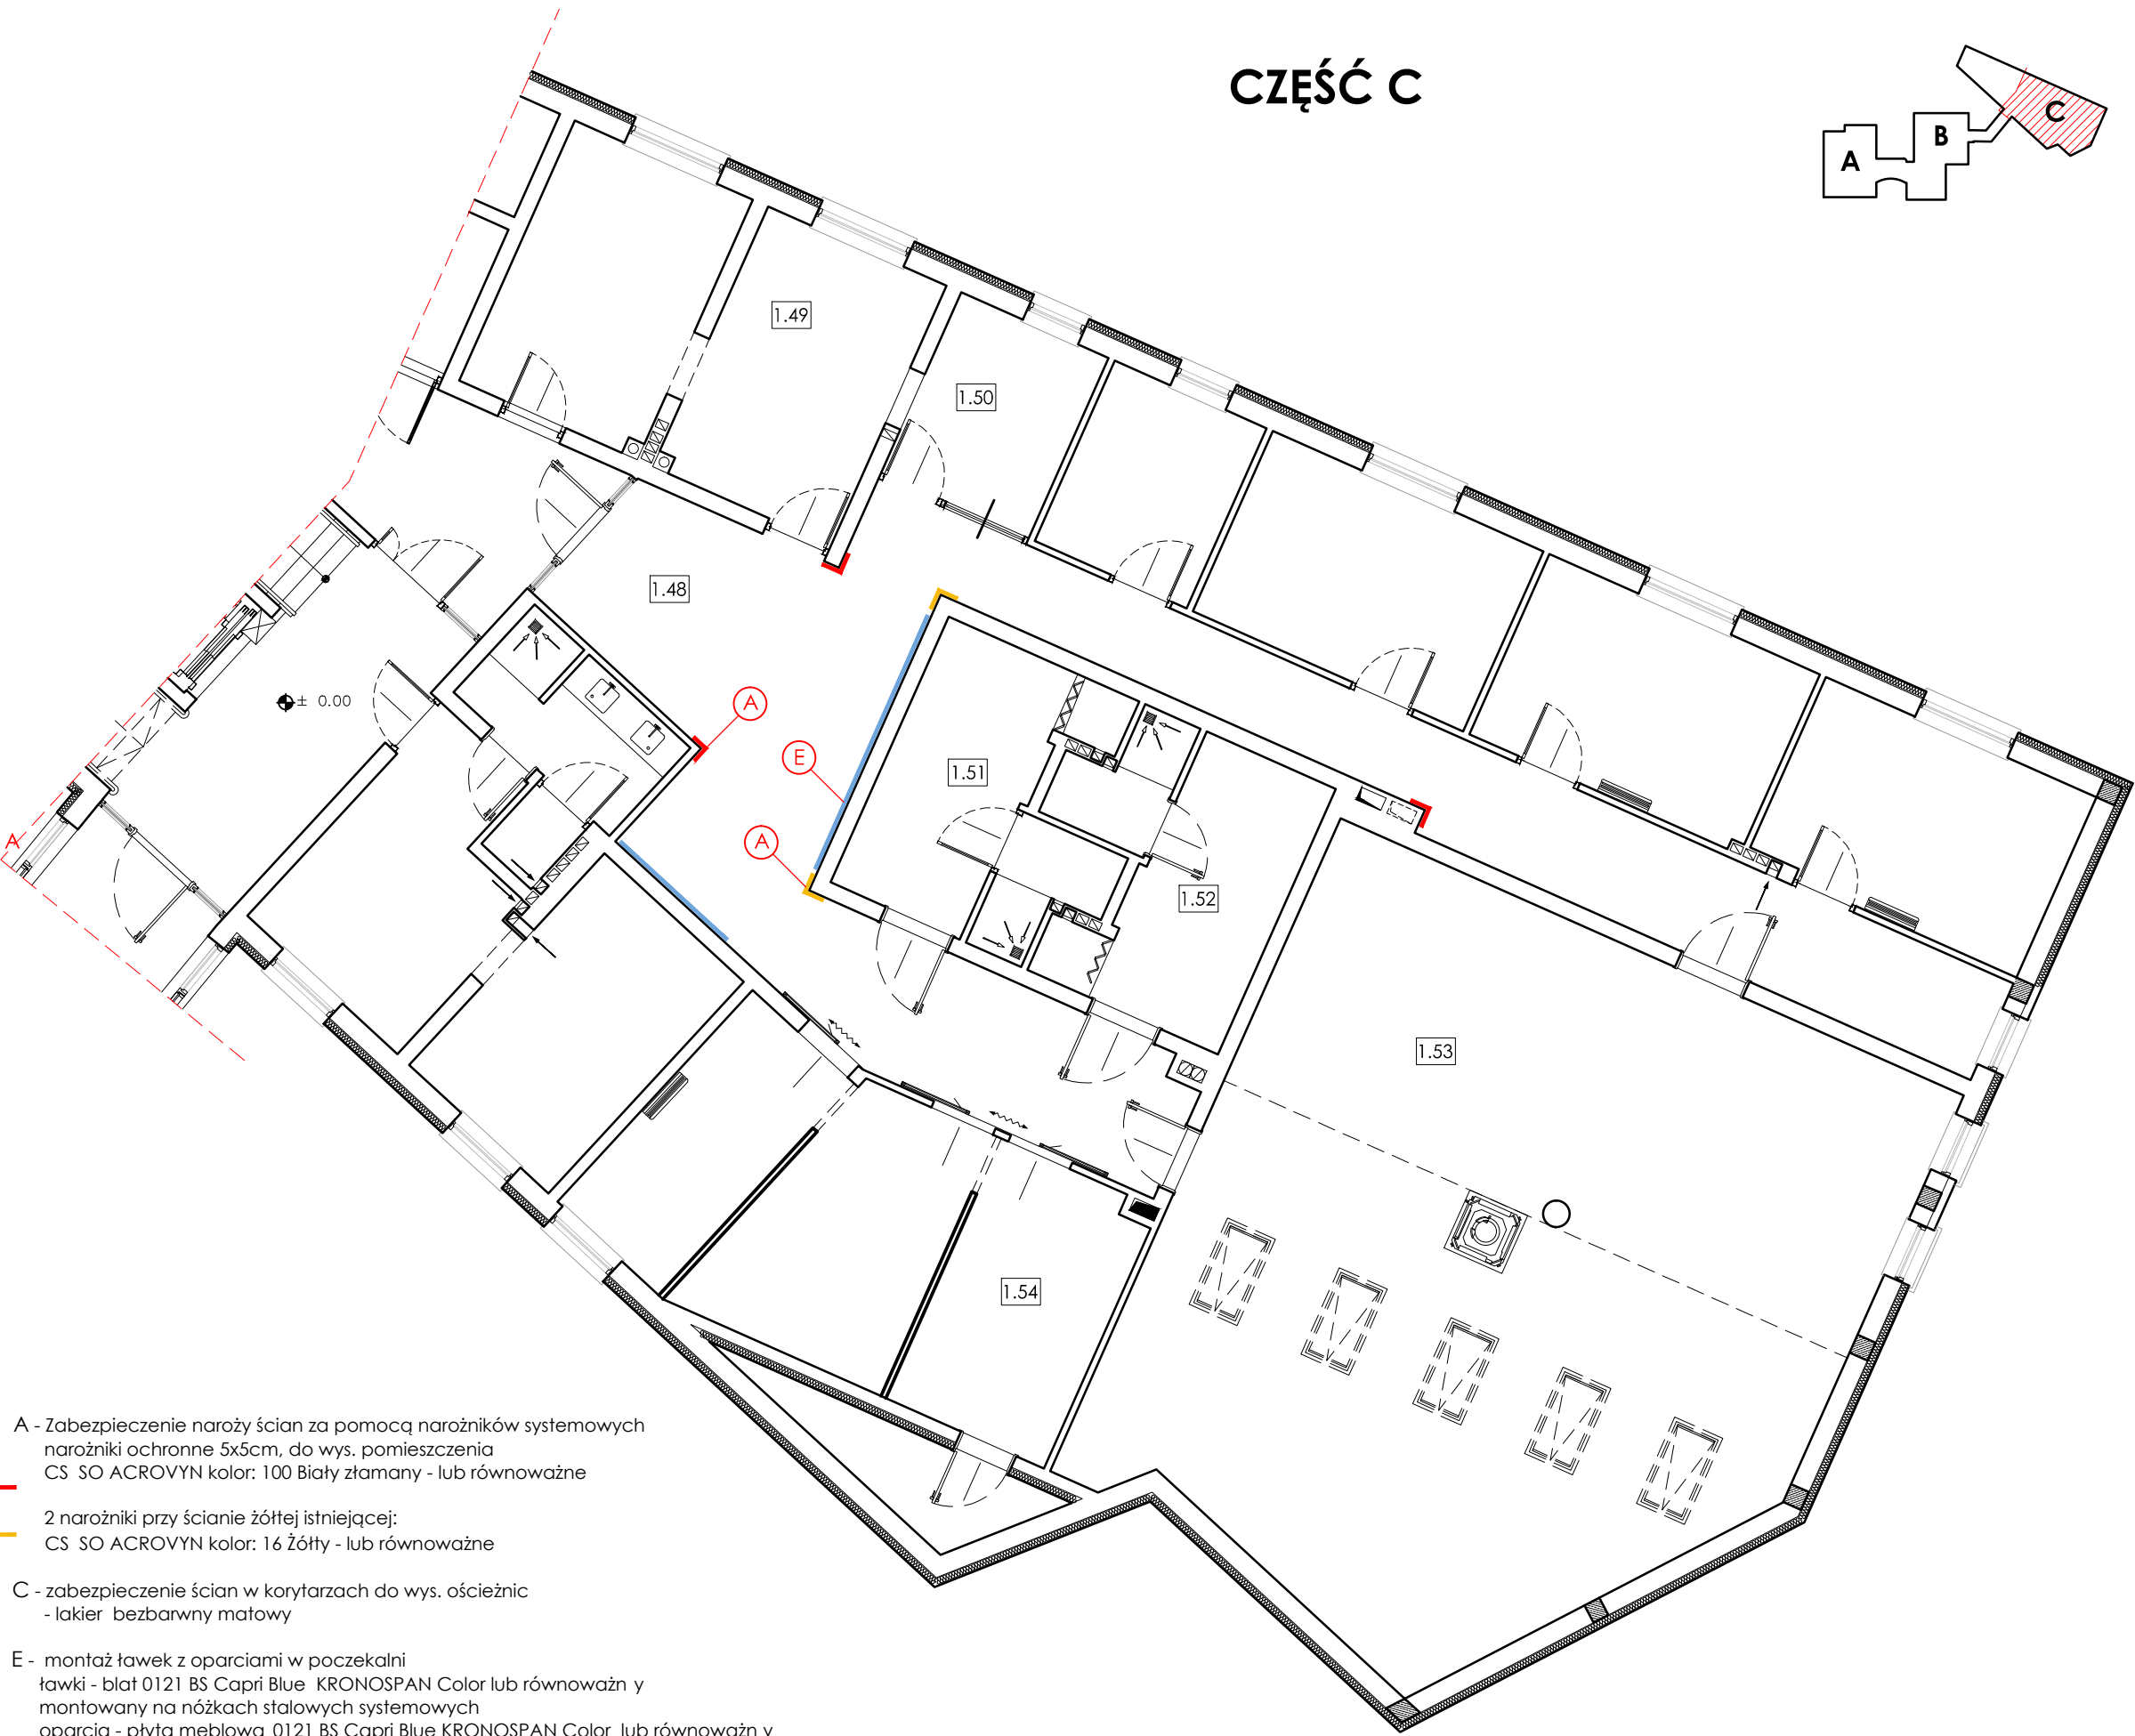


CZĘŚĆ C

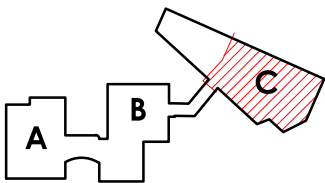

- A - Zabezpieczenie naroży ścian za pomocą narożników systemowych  
narożniki ochronne 5x5cm, do wys. pomieszczenia  
CS SO ACROVYN kolor: 100 Biały złamany - lub równoważne
- 2 narożniki przy ścianie żółtej istniejącej:  
CS SO ACROVYN kolor: 16 Żółty - lub równoważne
- C - zabezpieczenie ścian w korytarzach do wys. ościeżnic  
- lakier bezbarwny matowy
- E - montaż ławek z oparciami w poczekalni  
ławki - blat 0121 BS Capri Blue KRONOSPAN Color lub równoważn y  
montowany na nóżkach stalowych systemowych  
oparcia - płyta meblowa 0121 BS Capri Blue KRONOSPAN Color lub równoważn y

UWAGA!  
WSZELKIE ZMIANY WYMAGAJĄ  
AKCEPTACJI AUTORA PROJEKTU

DOMINO

PRACOWNIA  
ARCHITEKTONICZNA  
DOMINO

ARCHITEKT MARIA GAJEWSKA  
UL. KSIĘŻYCOWA 4 TARNÓW

DATA OPRACOWANIA:

5 marca  
2023

ELEMENT PROJEKTU BUDOWLANEGO:

PROJEKT TECHNICZNY

NAZWA ZAMIERZENIA BUDOWLANEGO:

REMONT POMIESZCZEŃ  
PRZYCHODNI ZPS  
PRZY UL. MOSTOWEJ 6

TYTUŁ RYSUNKU:

NAROŻNIKI ZABEZPIECZAJĄCE  
- CZĘŚĆ C

SKALA RYSUNKU:

1:100

IDENTYFIKATORY DZIAŁKI:

AUTOR PROJEKTU:

mgr inż. arch. MARIA GAJEWSKA  
uprawnienia do projektowania  
bez ograniczeń w specjalności  
architektonicznej  
BUA-8346/29/89 ; MP-0178

PODPIS:

OPRACOWANIE:

mgr inż. arch. BOŻENA WOJNICKA

PODPIS:

A.6