


RZUT POZIOMU 0 – INSTALACJE ELEKTRYCZNE

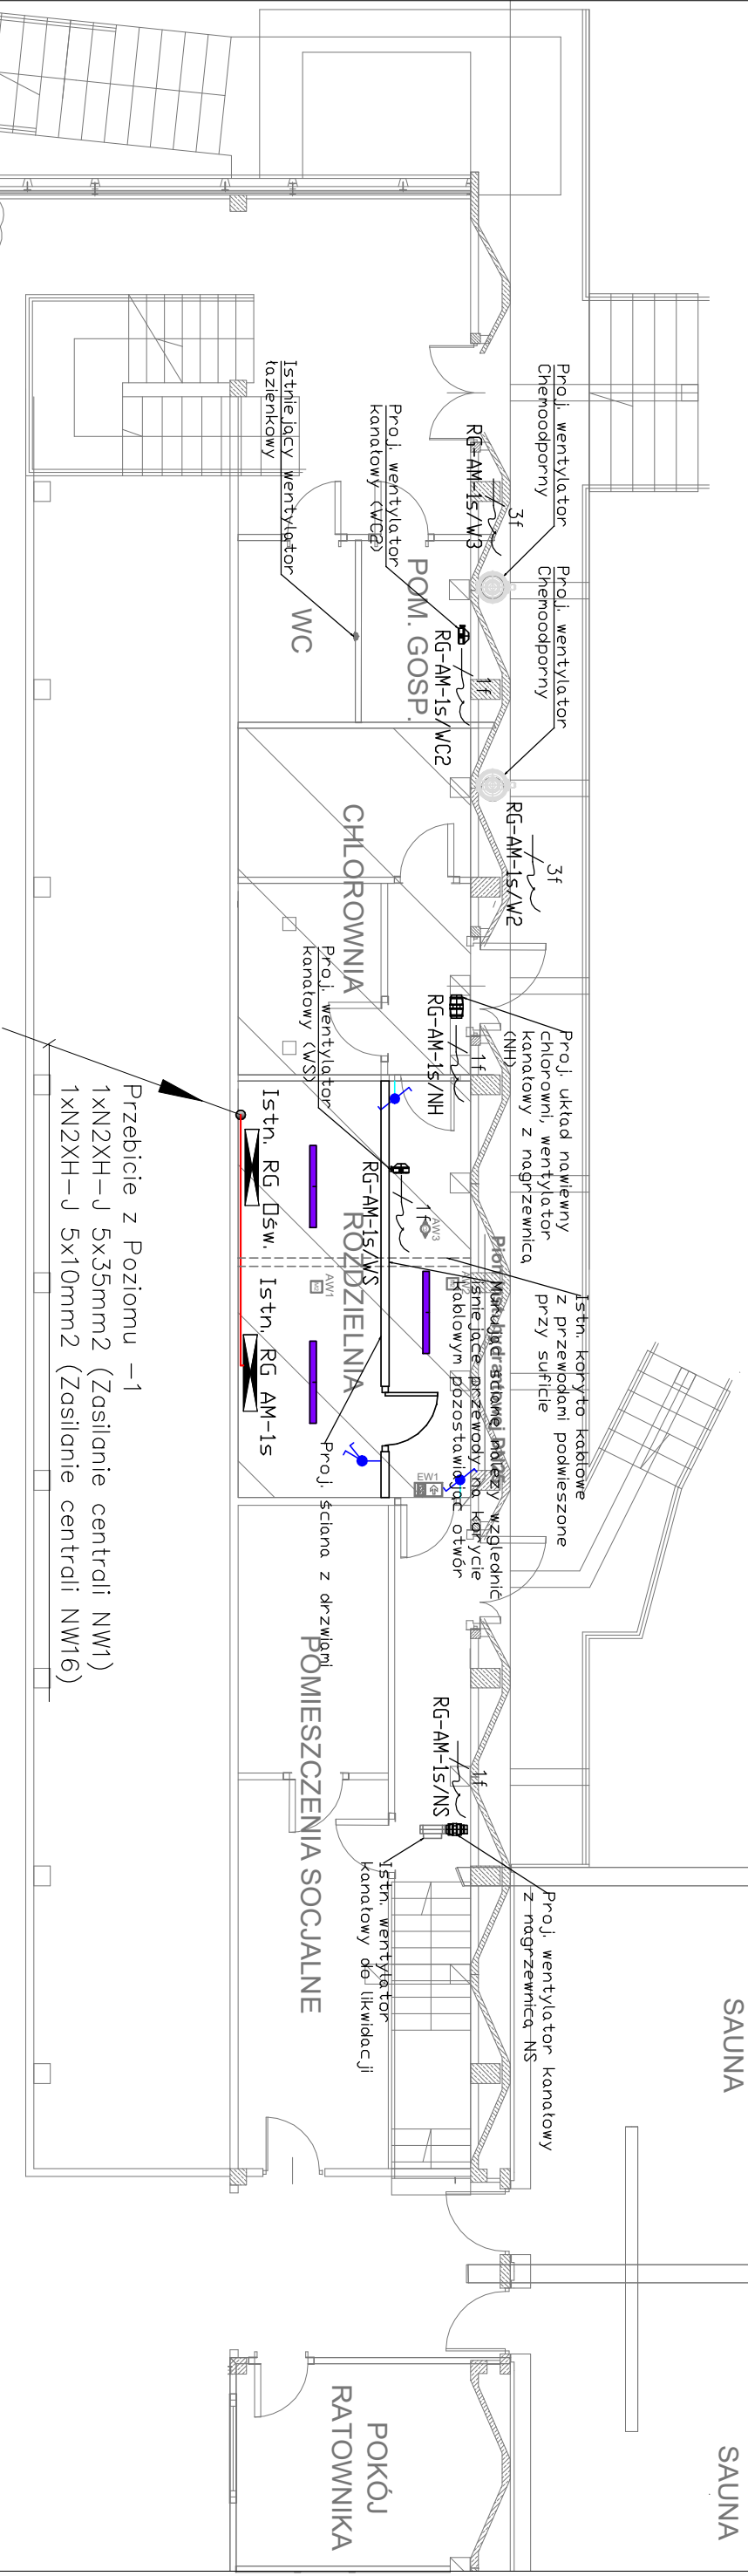

HP25N(16)30L

LEGENDA

Proj. Oprawa Oświetleniowa LED n/t 4700lm IP65	
	Proj. łącznik 2-bieg IP44
	Proj. łącznik schodowy p/t IP44
	wypust 1f 230V
	wypust 3f 400V
	Proj. Oprawa oświetlenia awaryjnego LED 4W z optyką do przestrzeni otwartych (wg. odrębnego opracowania)
	Proj. Oprawa oświetlenia awaryjnego LED 4W z optyką do oświetlnia urządzeń p-poz (wg. odrębnego opracowania)
	Proj. Oprawa oświetlenia awaryjnego LED 4W z optyką do przestrzeni korytarzowej (wg. odrębnego opracowania)
	Oprawa ewakuacyjna kierunkowa (wg. odrębnego opracowania)
	Istniejące koryta kablowe z przewodami podwieszane przy suficie

Uwaga: Nowoprojektowane oprawy LED należy zasilic z istniejących obwodów oświetleniowych pomieszczenia Rozmieszczenie opraw awaryjnych i ewakuacyjnych według odrębnego opracowania!

BASEN					
		przy Al. Zygmuntońskich 4 w Lublinie			
Branża:		Branża elektryczna			
Projektant:		mgr inż. Adrian Łątkowski LUB/0085/POOE/12			
Sprawdzający:		mgr inż. Norbert Gajda LUB/0068/PWBE/15			
Treść rysunku:		RZUT POZIOMU 0 - instalacje elektryczne			
Data	Nr rys.	Faza	Skala	Format	Strona
SIERPIEŃ 2022	E03	PT	1:100	297x420	17