



INSTALACJA SSP STREFA H2O BASEN – SCHEMAT

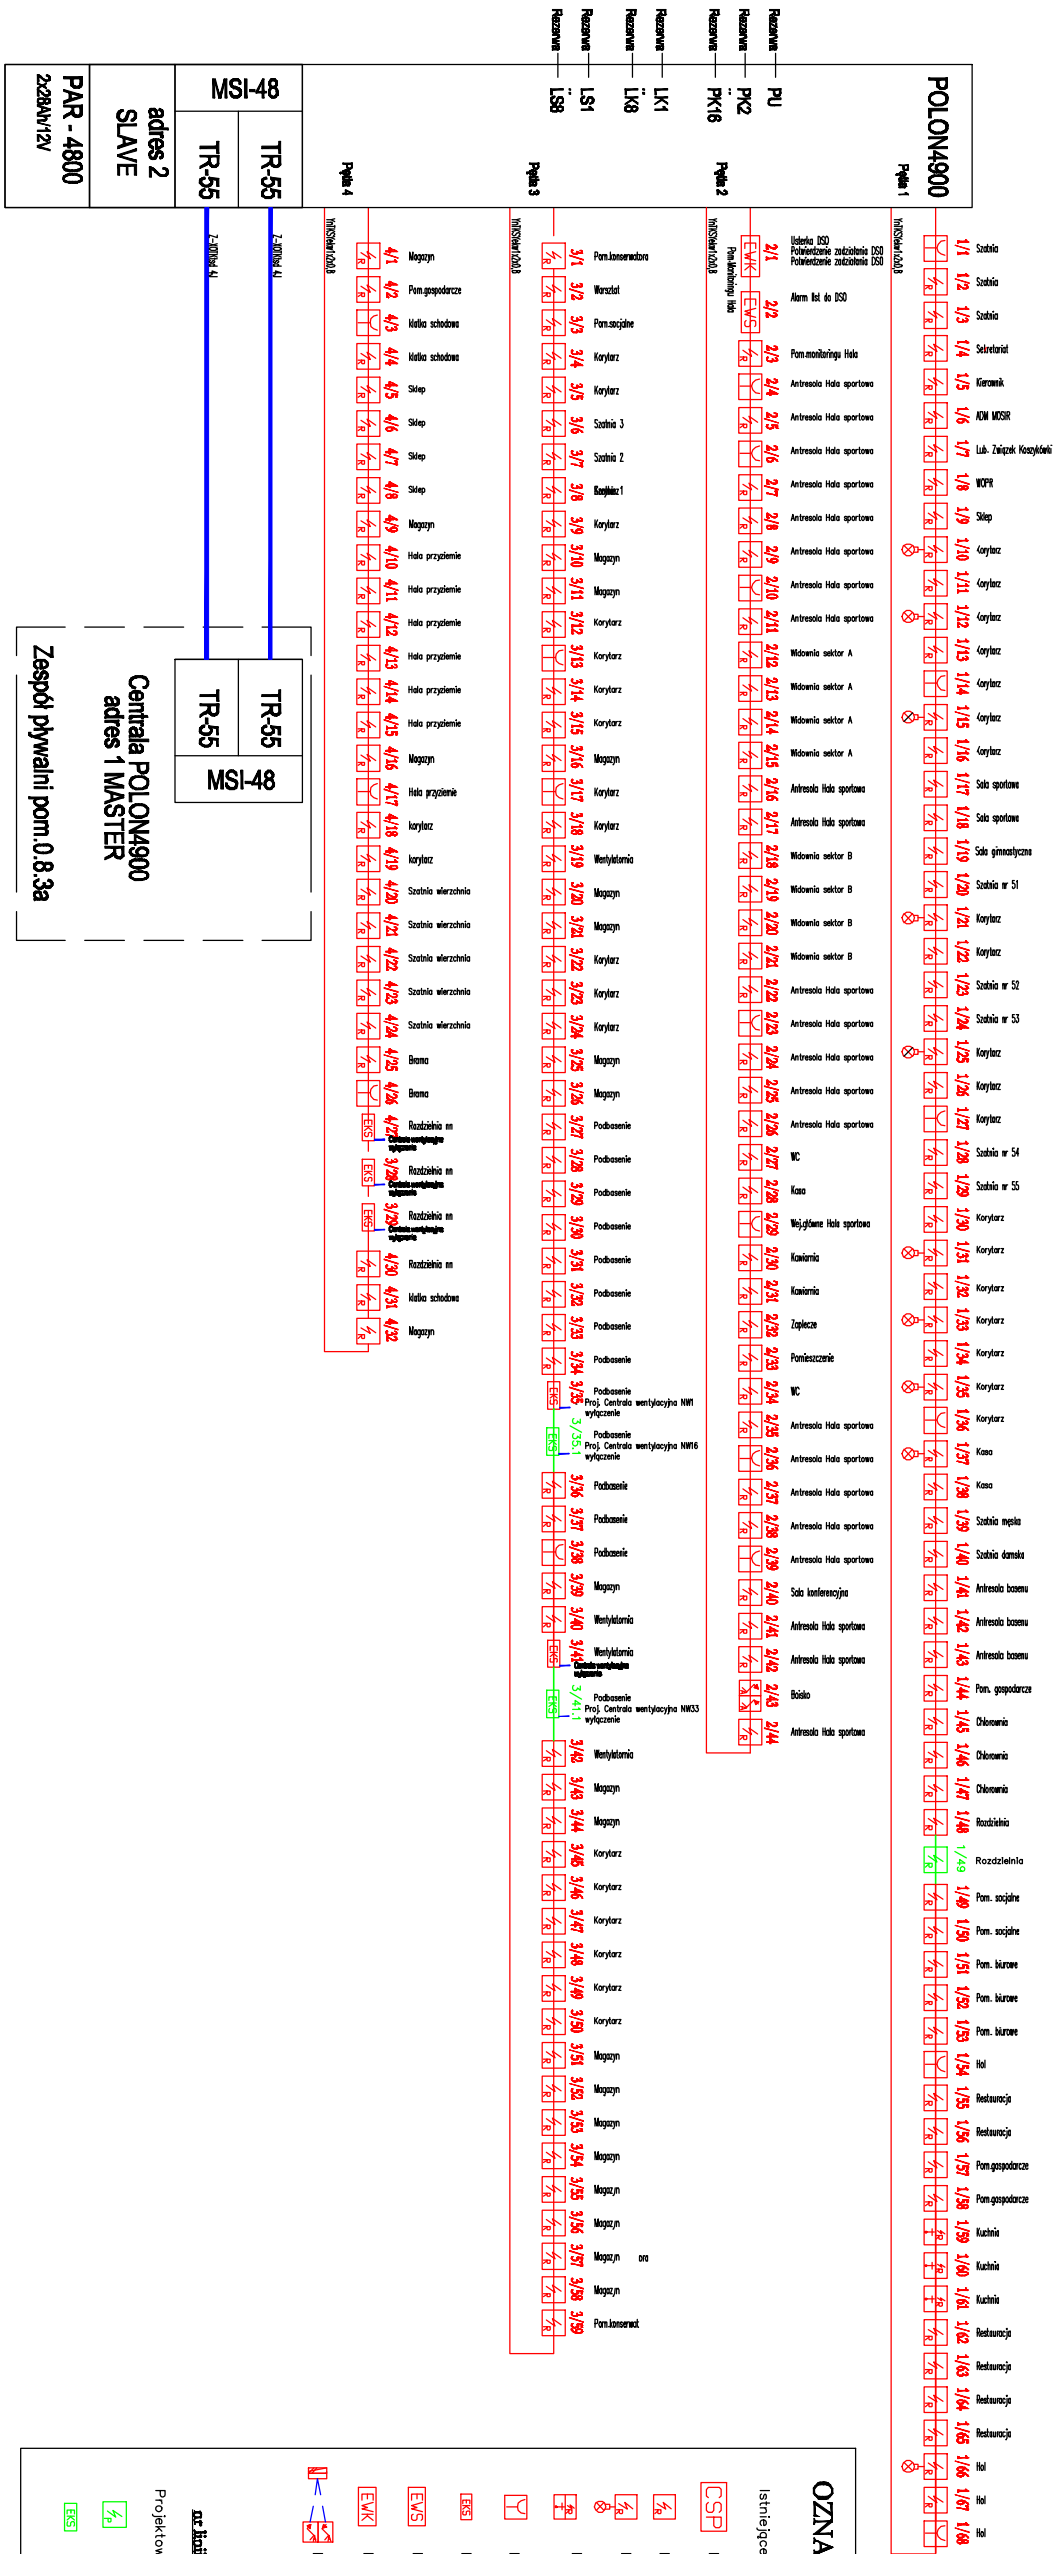

Uwaga: Ze względu na rozbudowę istniejącego systemu SSP i DSO, konieczne jest użycie urządzeń tych samych producentów z uwagi na ich kompatybilność z istniejącymi systemami zainstalowanymi na budynku. Zgodnie z ustawą PZP możliwe jest użycie nazw własnych

Jednostka projektowa:	 <div> LUBSANIT Przemysław Głaszczka ul. J. Wornieckiego 3/18 20-492 Lublin tel./fax 81 444 45 51 </div>				
Inwestor:	Miejski Ośrodek Sportu i Rekreacji "Bystrzyca" w Lublinie Sp. z o.o.o				
Nazwa i adres inwestycji:	Modernizacja instalacji wentylacji na obiekcie Krytej Pływalni "Strefa H2O" przy Al. Zygmuntońskich 4 w Lublinie				
Branża:	Branża elektryczna				
Projektant:	mgr inż. Adrian Łątkowski LUB/0085/P/OOE/12				
Sprawdzający:	mgr inż. Norbert Gajda LUB/0068/P/WBE/15				
Treść rysunku:	INSTALACJA SSP STREFA H2O BASEN - SCHEMAT				
Data	Nr rys.	Faza	Skala	Format	Strona
SIERPIEŃ 2022	E09	PT	1:100	297x420	23