


RZUT POZIOMU - 1 INSTALACJE ELEKTRYCZNE CZ.1

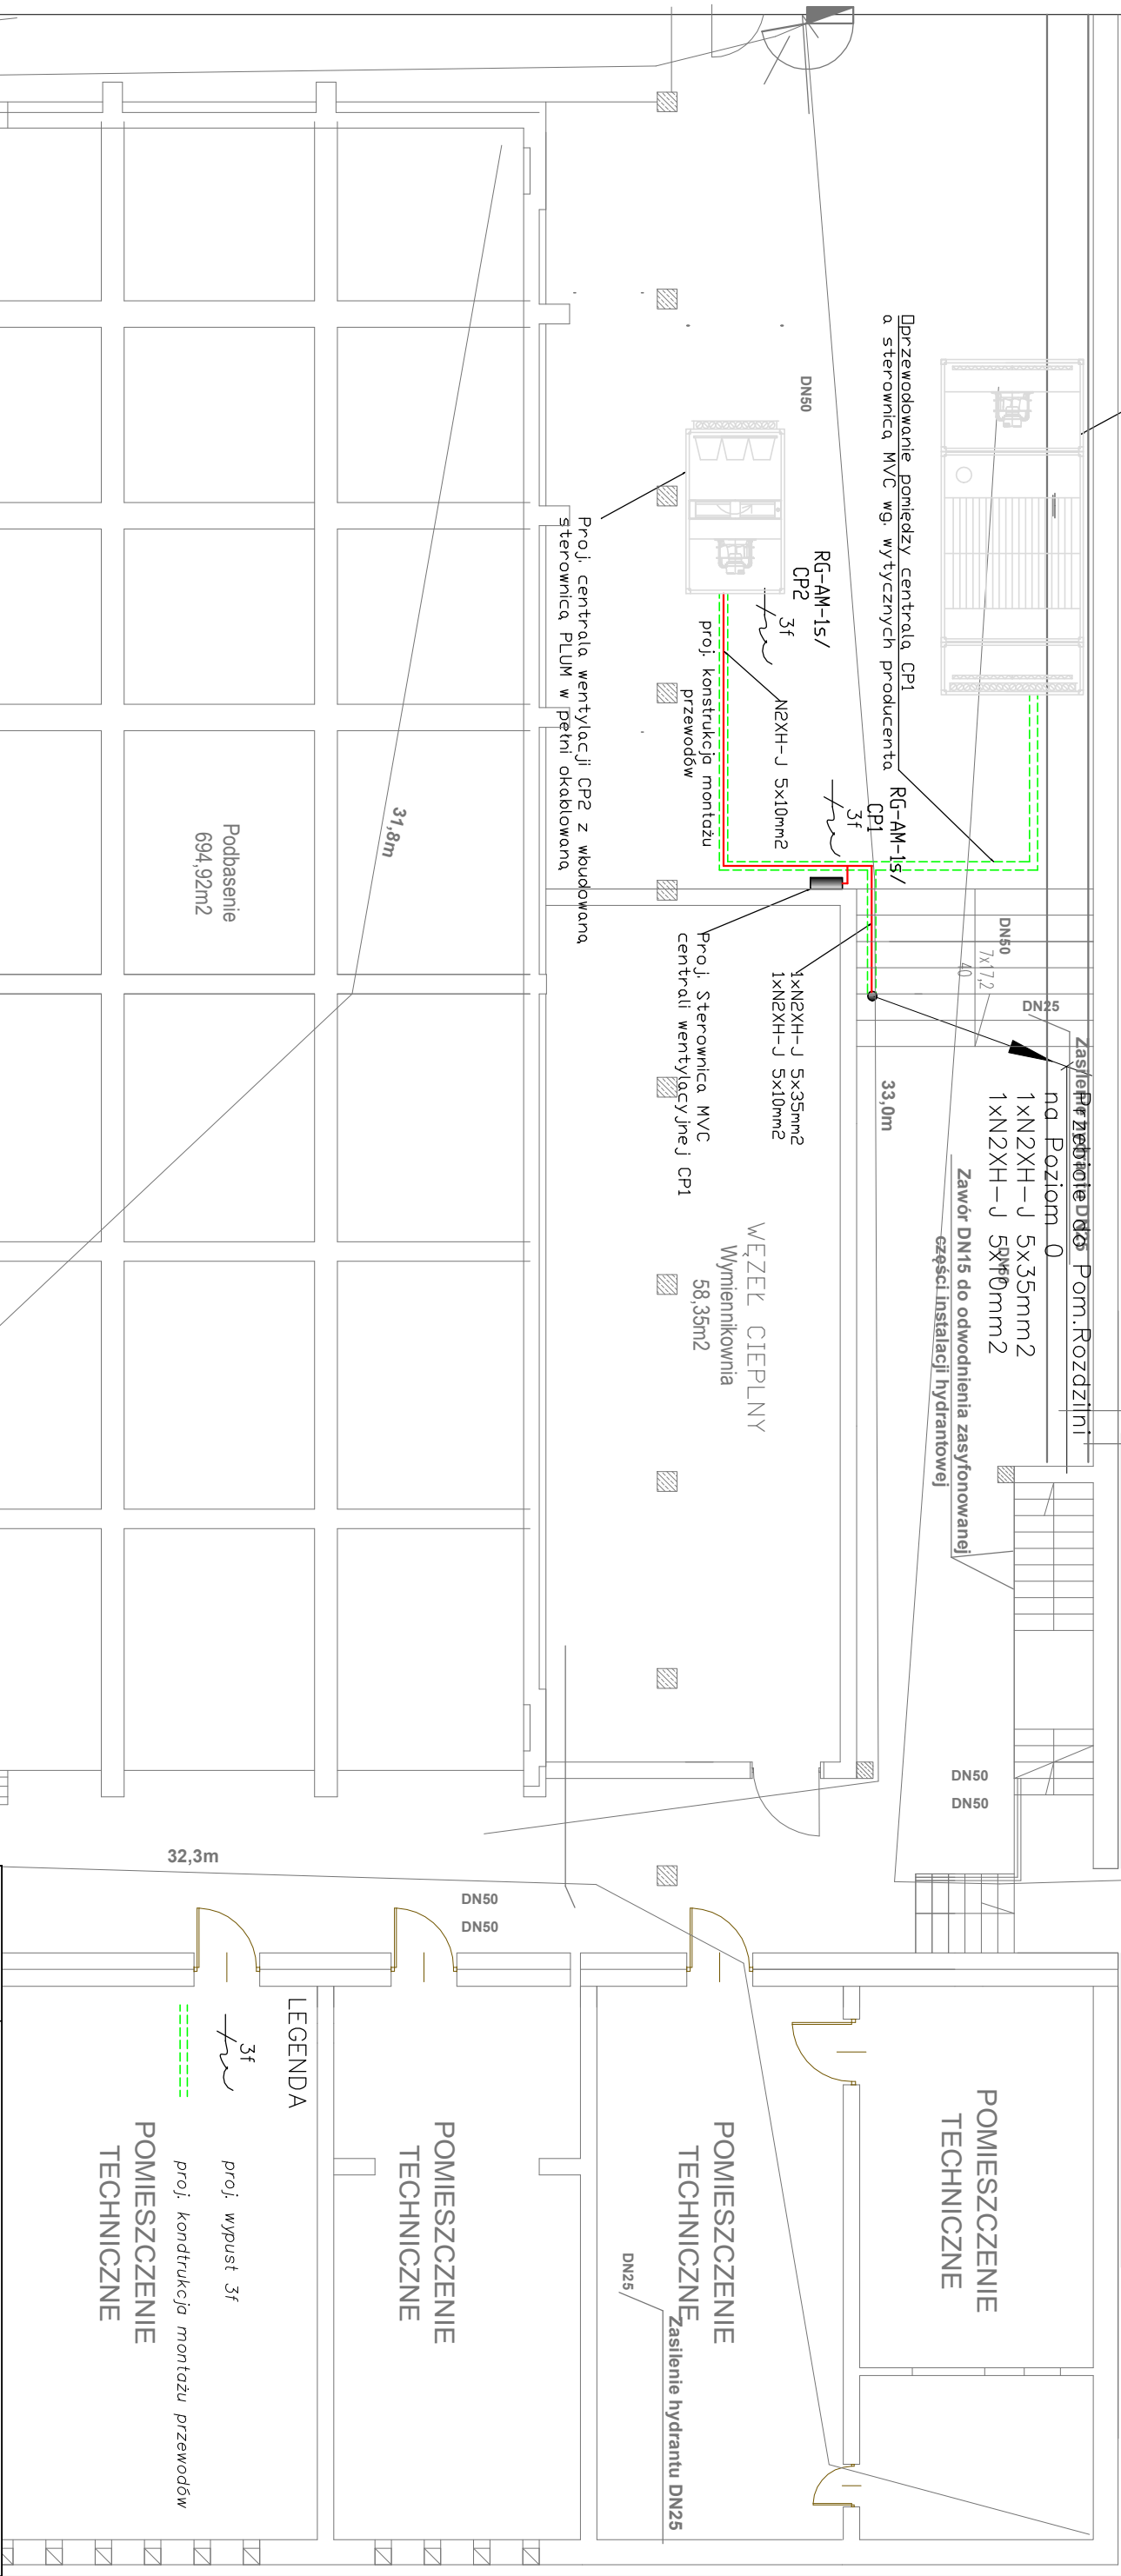

Uwaga: Należy zdemontować istniejącą centralę oraz sterownicę centrali wentylacji wraz z oprowadowaniem oraz aparaturę w rozdzielni w miejsce projektowanej nowej centrali CP1

<div>Uwaga: Należy zdemontować istniejącą centralę oraz sterownicę centrali wentylacji wraz z przewodowaniem oraz aparaturę w rozdzielni w miejsce projektowanej nowej centrali CP1</div>			
<div>33,0m</div>			
<div>7x17,2 40</div>			
<div>33,0m</div>			
<div>HP25N(01)30L</div>			