WOJEWÓDZKI SZPITAL SPECJALISTYCZNY W LEGNICY

SCHEMAT ISTNIEJĄCEGO ZESPOŁU BUDYNKÓW

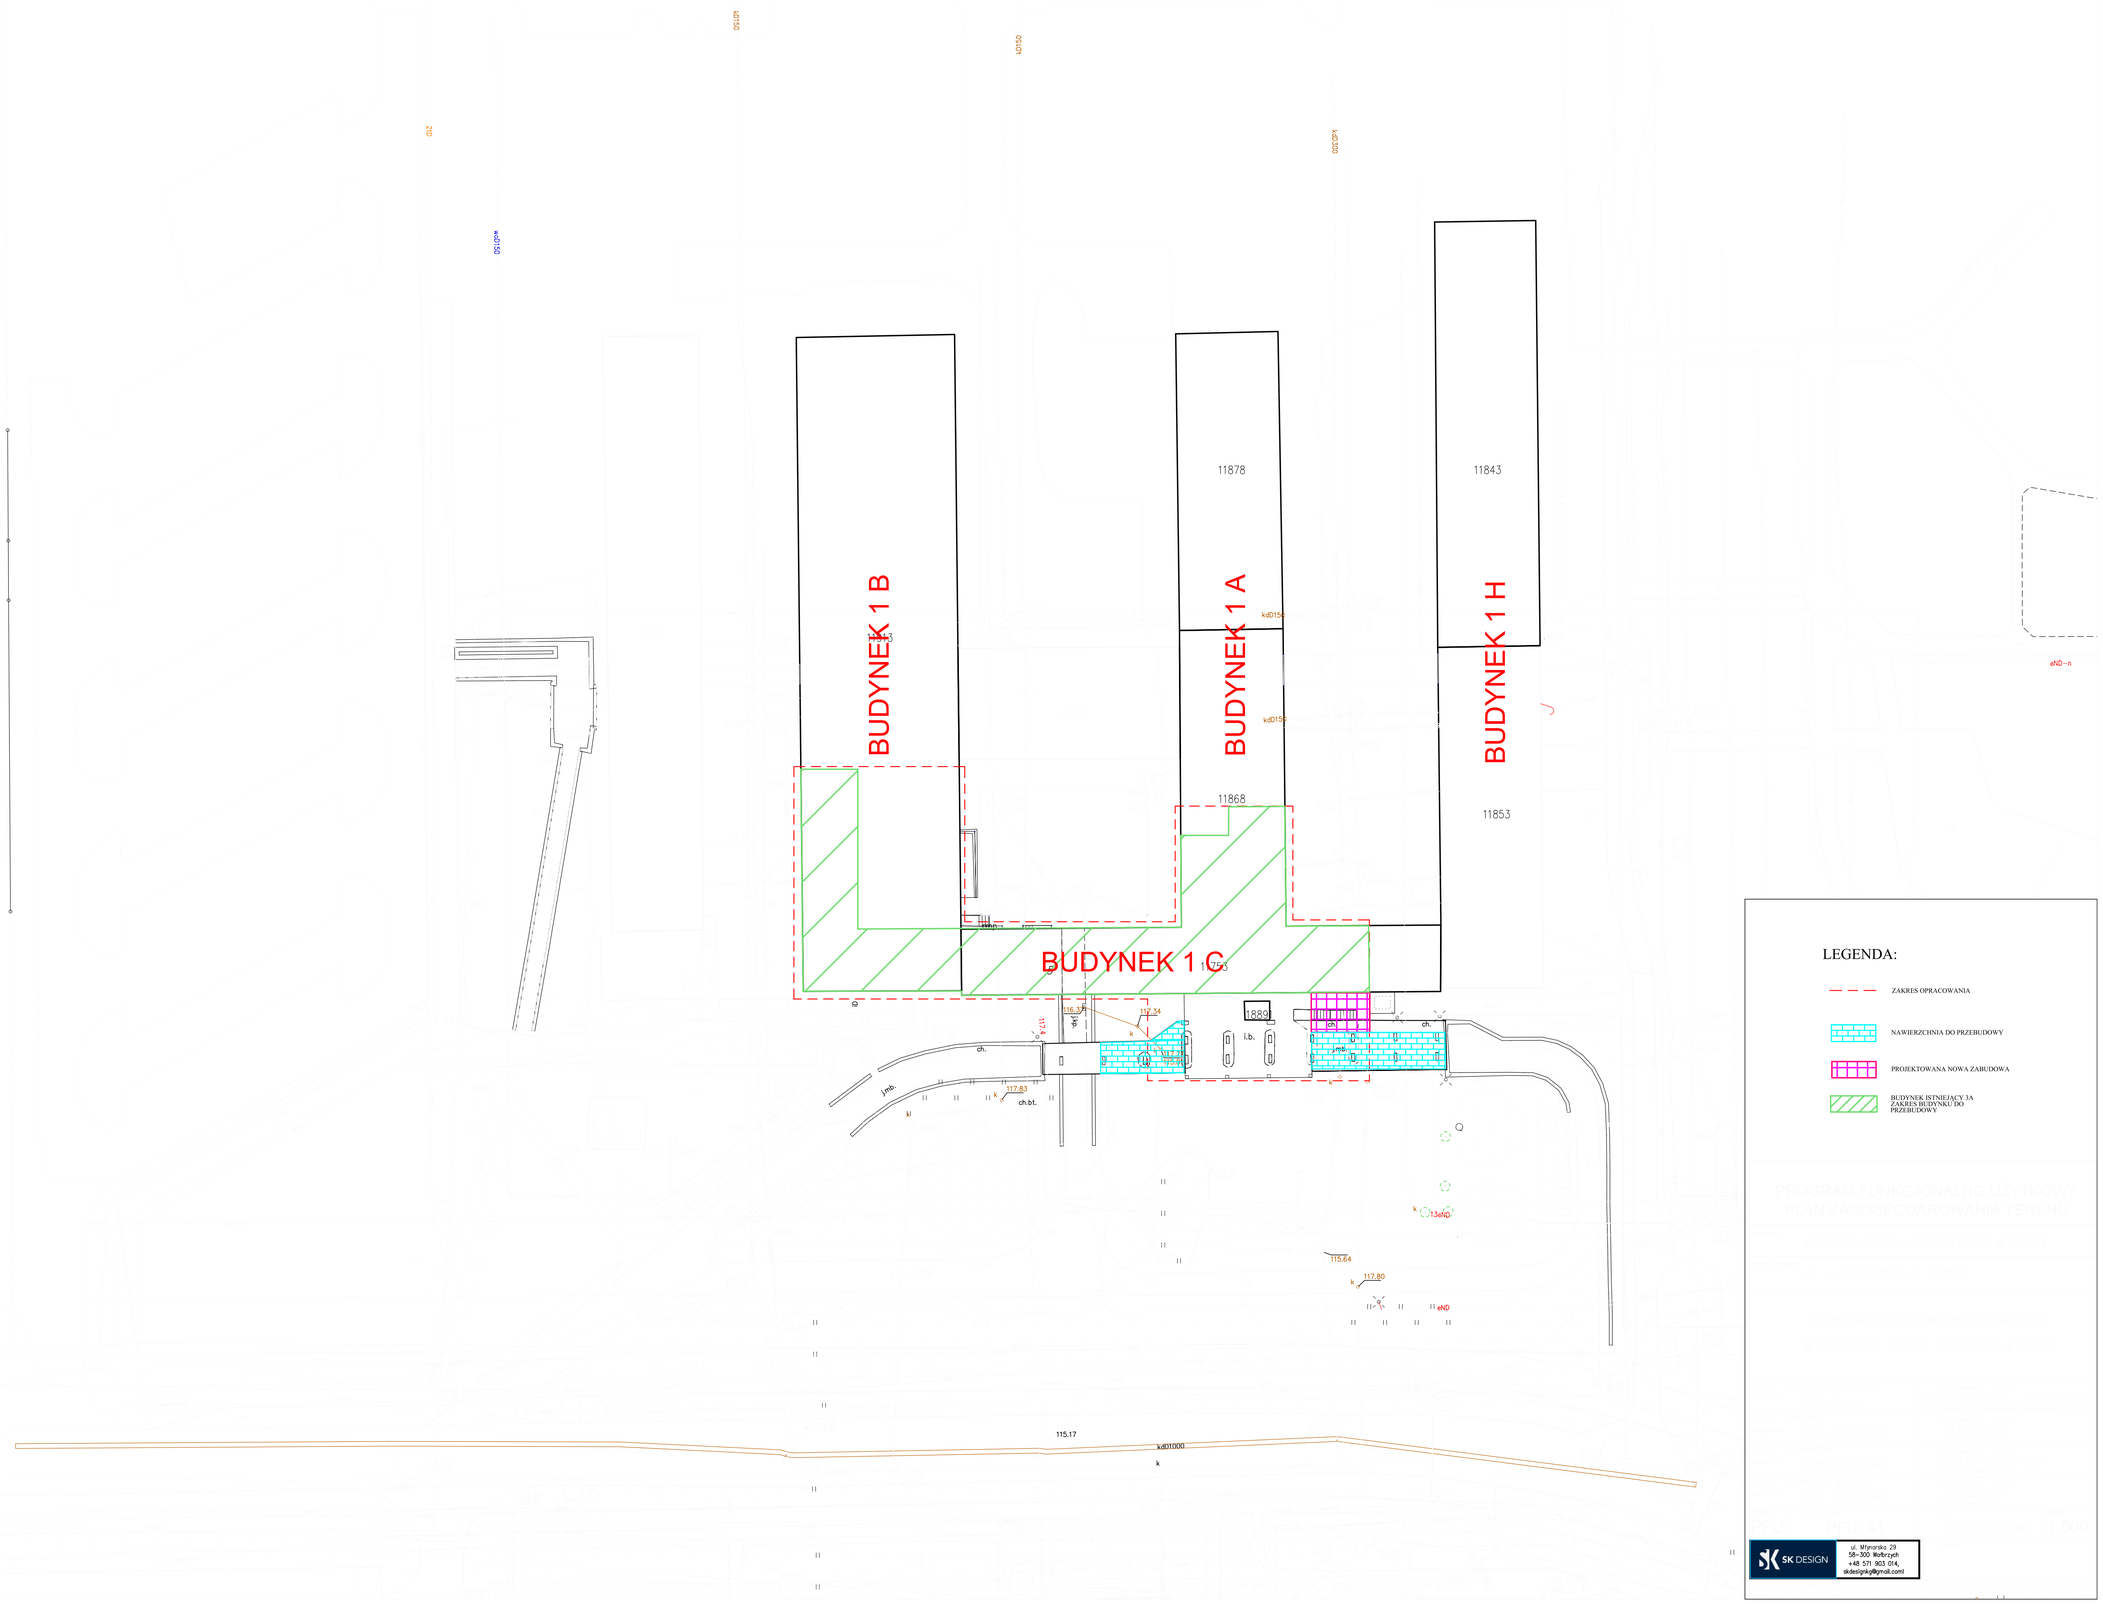

LEGENDA:

- ZAKRES OPRACOWANIA
- NAWIERZCHNIA DO PRZEBUDOWY
- PROJEKTOWANA NOWA ZABUDOWA
- BUDYNEK ISTNIEJĄCY 3A ZAKRES BUDYNKU DO PRZEBUDOWY

PROGRAM FUNKCJONALNO UŻYTKOWY
PLAN ZAGOSPODAROWANIA TERENU

SK DESIGN
ul. Młynarska 29
58-300 Wałbrzych
+48 571 903 014,
skdesignkg@gmail.com