


PROJEKT - RZUT LOKALU MIESZKALNEGO NR 2

SKALA 1:100

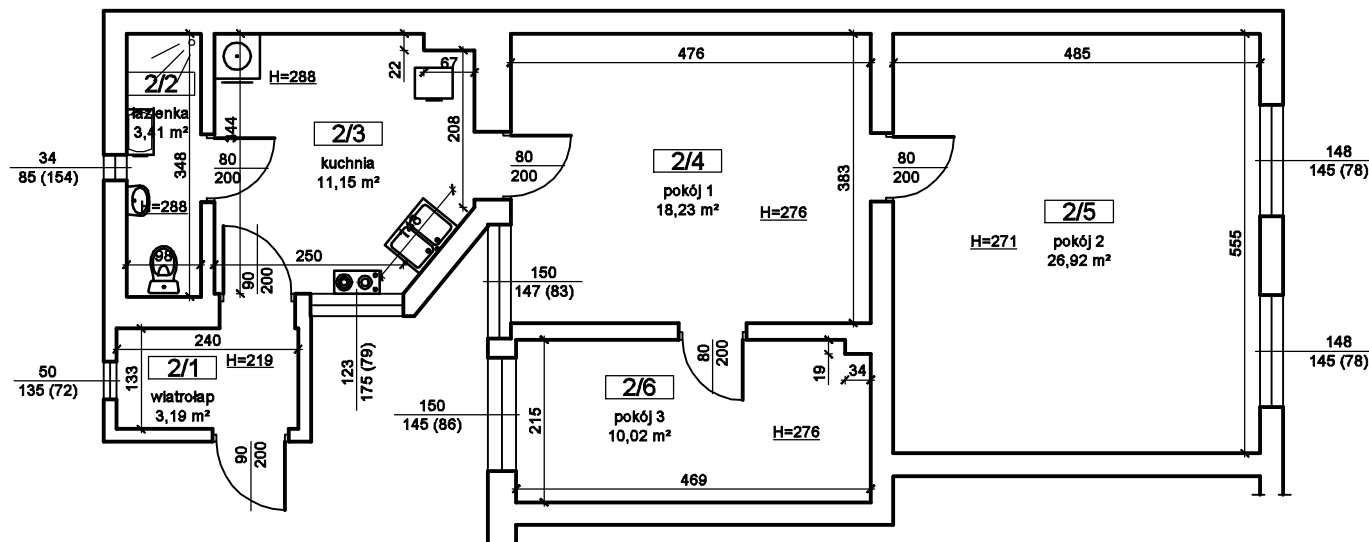

Zestawienie powierzchni pomieszczeń mieszkalnych					
Lp.	Nazwa pomieszczenia	Kondygnacja	powierzchnia użytkowa [m ²]	powierzchnia podłogi [m ²]	powierzchnia mieszkalna [m ²]
1.	wiatrołap	parter	1,60	3,19	-
2.	łazienka	parter	3,41	3,41	-
3.	kuchnia	parter	11,15	11,15	
4.	pokój 1	parter	18,23	18,23	18,23
5.	pokój 2	parter	26,92	26,92	26,92
6.	pokój 3	parter	10,02	10,02	10,02
RAZEM			71,33	72,92	55,17

Modernizacja lokalu mieszkalnego komunalnego w Trzciance przy ul. Chełmońskiego 4/2

Adres	ul. Chełmońskiego 4/2, 64-980 Trzcianka działka nr 2119		
Opracował	mgr inż. Artur Rataj	Czerwiec 2021	Nr rys. P-01