



RZUT PLATFORMY ŚRODKOWEJ
SKALA 1:50

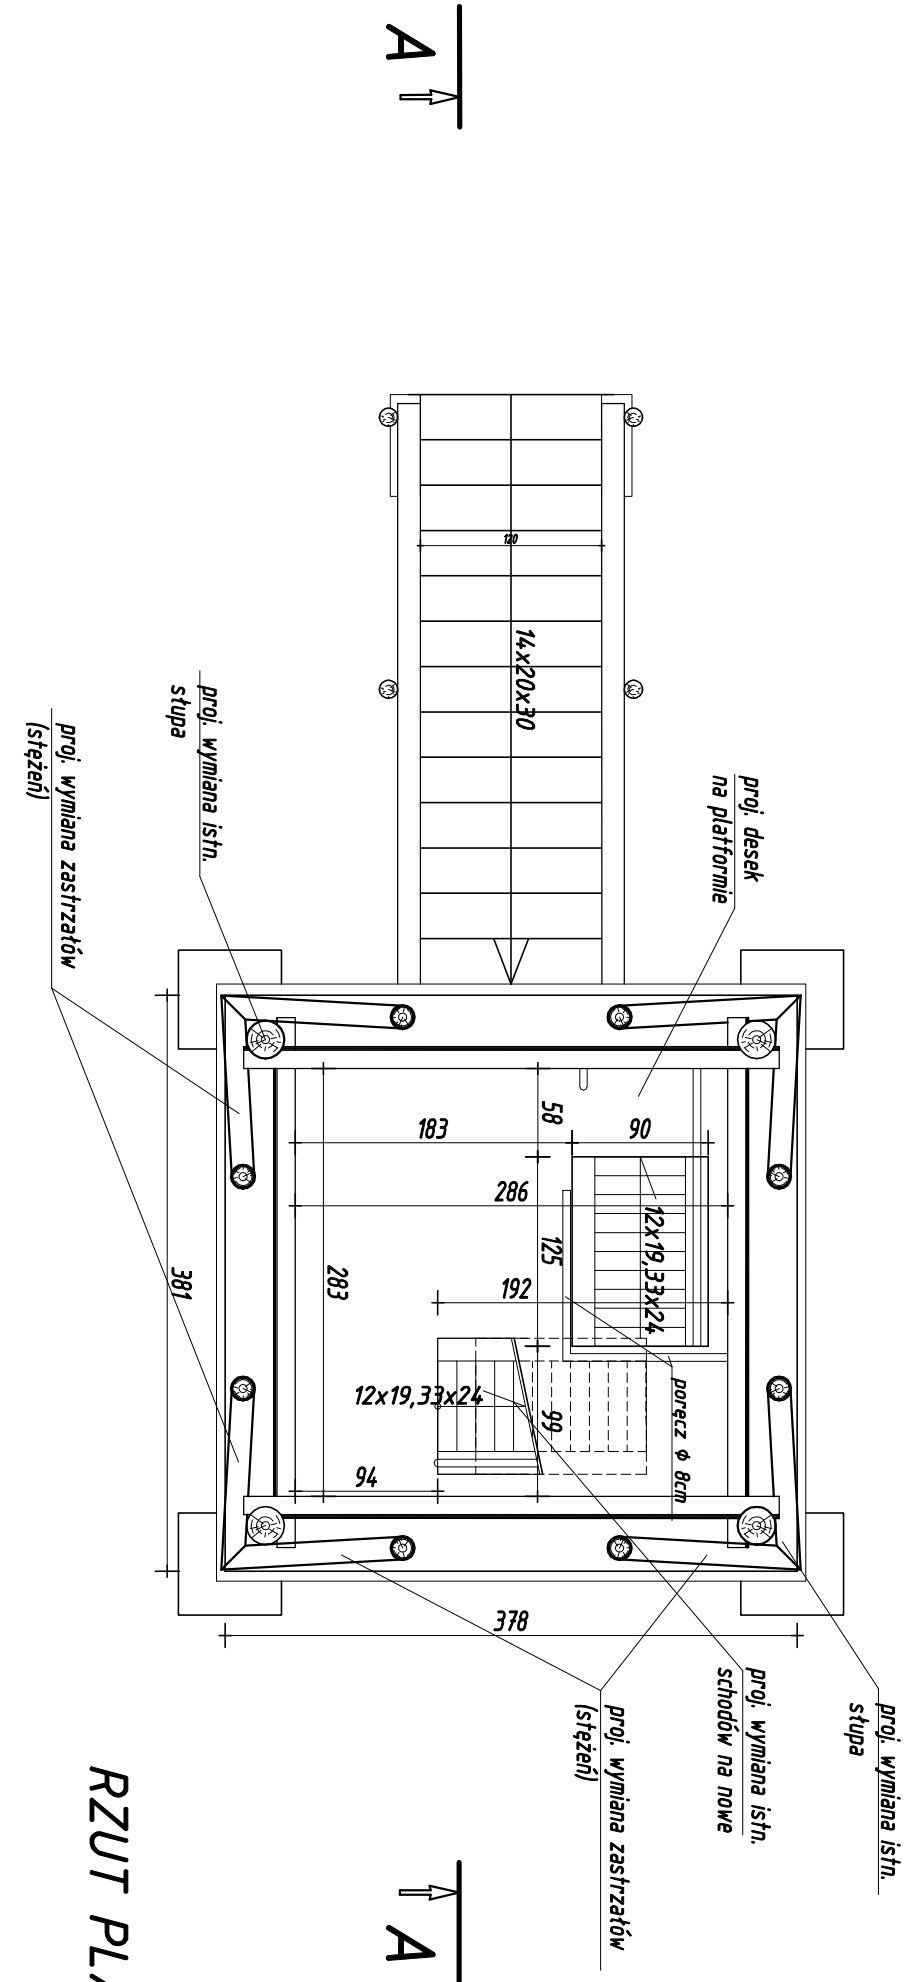

RZUT PLATFORMY DOLNEJ
SKALA 1:50

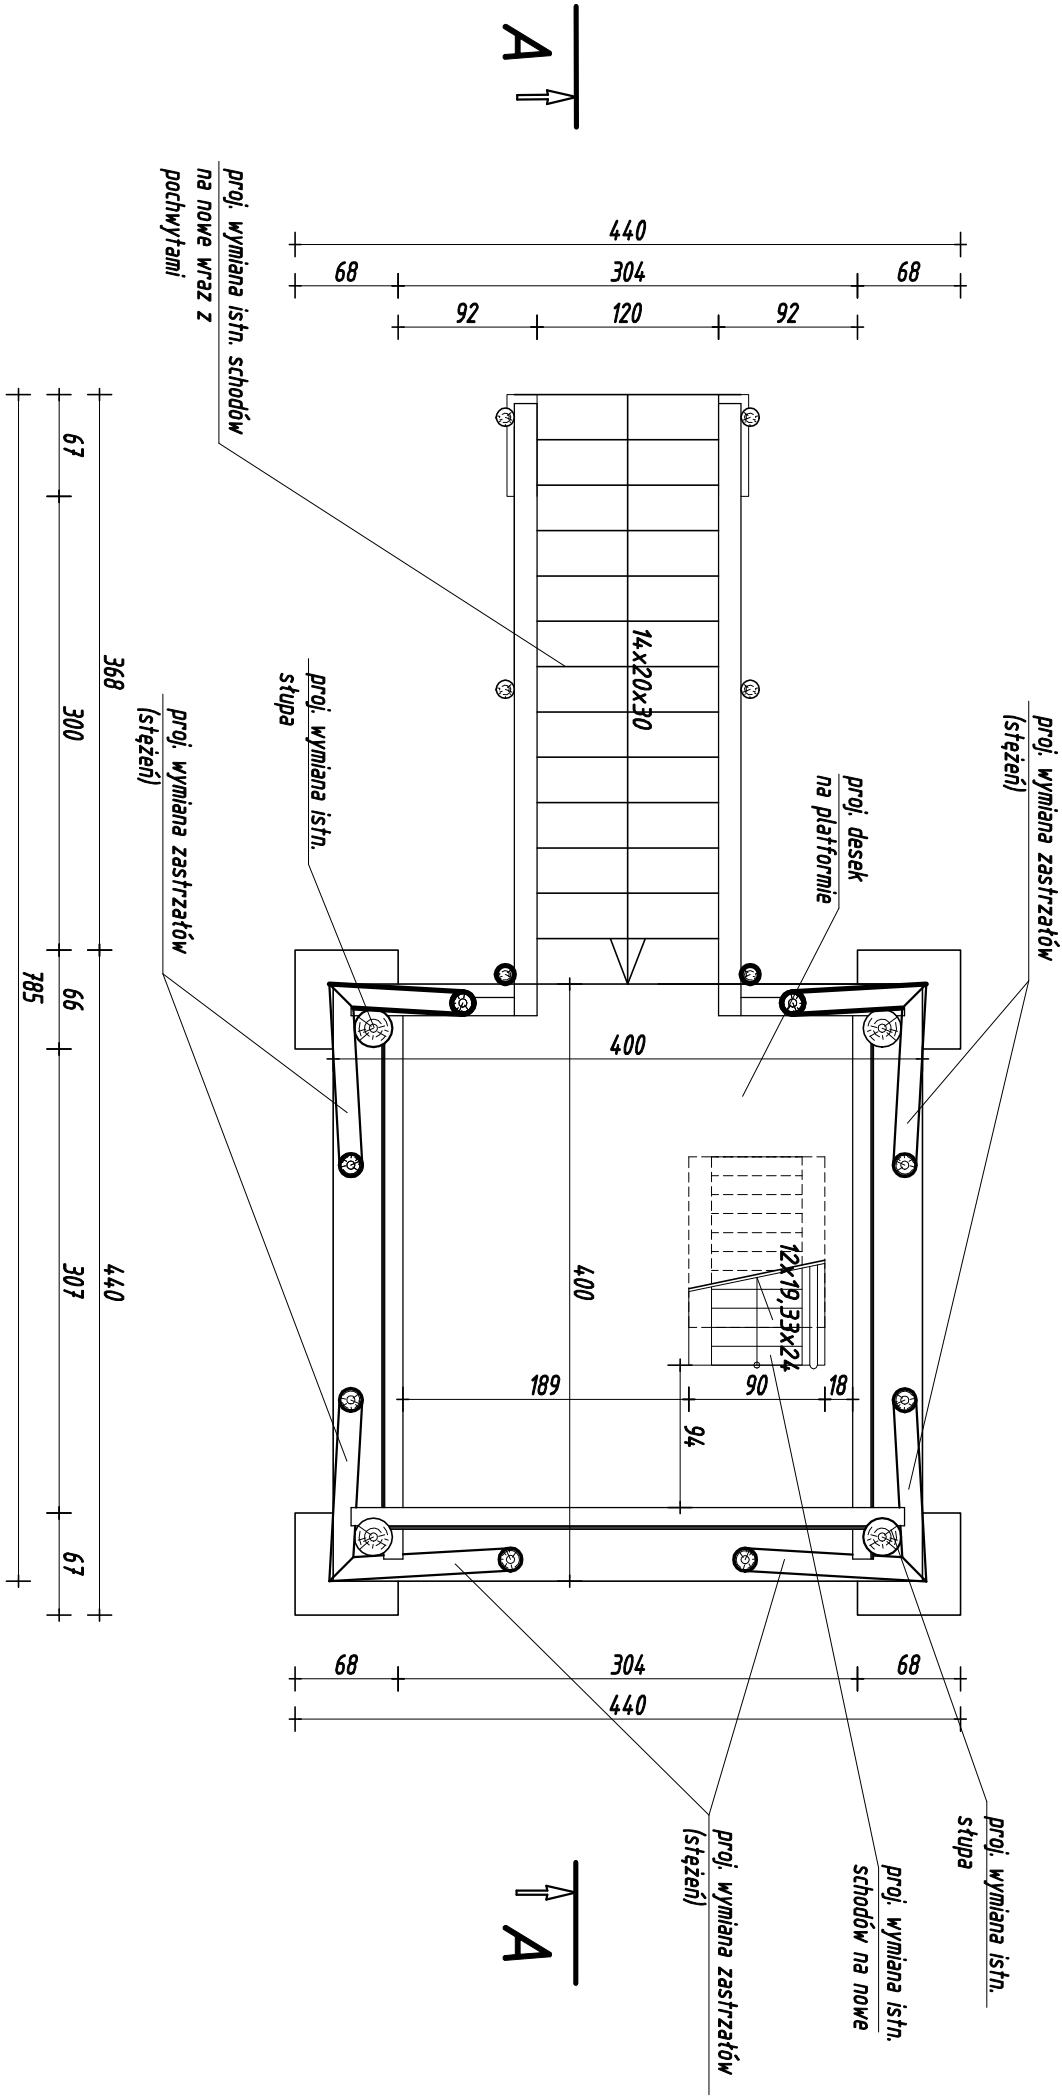

Uwagi!
Stopnice schodów wykonać jako metalowe typowe mocowane obustronnie do półballi.

Schody na platformę środkową i górną wyposażać w metalowy pochwył ułatwiający wchodzenie i schodzenie.

Zabezpieczyć miejsce wejścia przed upadkiem metalową barierką.

Ilość wymienianych elementów wieży widokowej może ulec zmianie ze względu na działające na nie warunki atmosferyczne.

Belki wykonywane jako legary podestów, krokwie dachu zaleca się aby zostały jednostronnie oberznijęte.

RODZAJ PRZEDSIĘWZIĘCIA			Skala:
Przebudowa i nadbudowa istniejącej wieży widokowej			1:50
			Data:
			08.2022
LOKALIZACJA			
Działka nr ew.: 152/1			
Obręb ewidencyjny:0007, Krzywe			
Jednostka ewidencyjna:182102_2 Cisna			
NAZWA RYSUNKU			nr rys.:
Rzut platformy dolnej i środkowej			1
Projektant	mgr inż. arch. Maciej Wanke	Podpis	
Specjalność	Rz/A-11/06	Podpis	
Sprawdzający	mgr inż. arch. Edyta Gielarska-Wanke	Podpis	
Specjalność	A-03/03		
architektura			
Biuro projektowania, nadzoru i realizacji inwestycji budowlanych			
Wojciech Pacławski Czerwież 182, 38-500 Sanok tel. 698-500-881			
BUD- EXPERT			