


Elewacja
południowo-wschodnia
Skala: 1:50

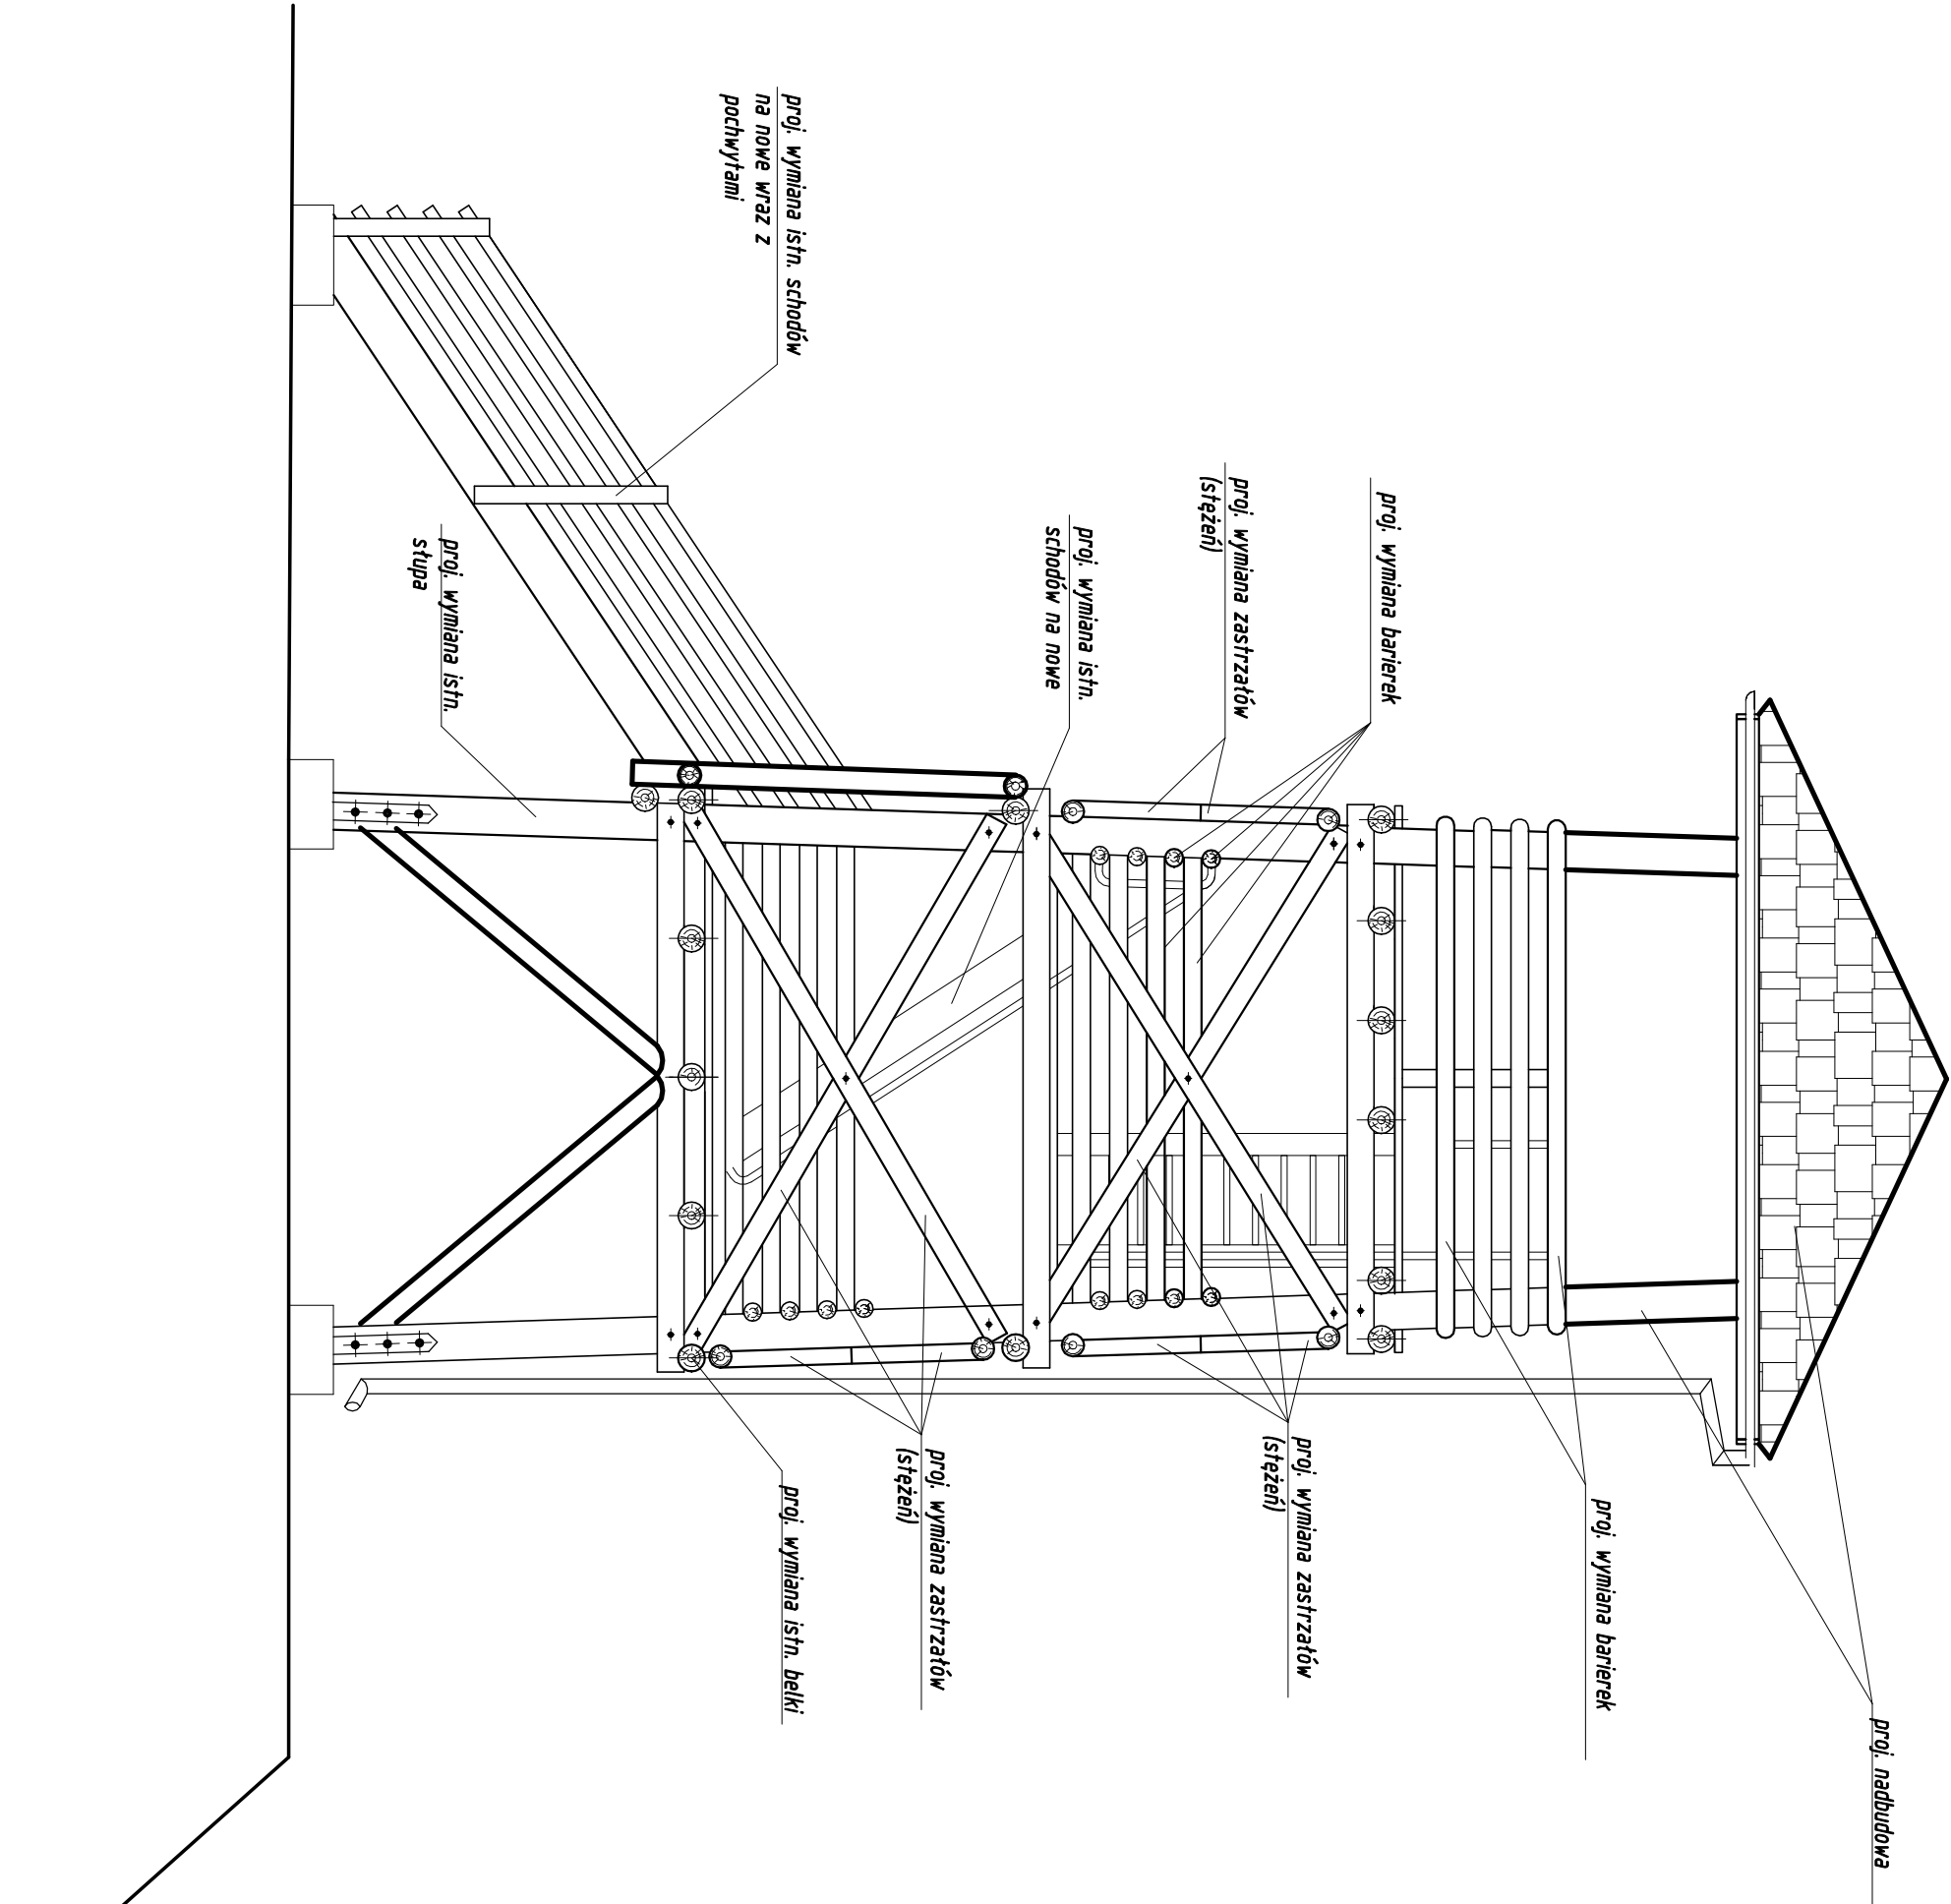

| | | |
|---|--------|---------|
| RODZAJ PRZEDSIĘWZIĘCIA Przebudowa i nadbudowa istniejącej wieży widokowej | Skala: | 1:50 |
| | Data: | 08.2022 |

| | |
|--|--|
| LOKALIZACJA Działka nr ew.: 152/1 Obręb ewidencyjny:0007, Krzywe Jednostka ewidencyjna:182102_2 Cisna | |
|--|--|

| | | |
|--|--|---------------|
| NAZWA RYSUNKU Elewacja południowo-wschodnia | | nr rys.: 5 |
| Projektant Specjalność architektura | mgr inż. arch. Maciej Wanke Rz/A-11/06 | Podpis |
| Sprawdzający Specjalność architektura | mgr inż. arch. Edyta Gielarowska-Wanke A-03/03 | Podpis |

Biurowie projektowania, nadzoru i realizacji inwestycji budowlanych
Wojciech Pacławski Czerwiec 182, 38-500 Sanok tel. 698-500-881
BUD -
EXPERT