schemat zasilania projektowanej instalacji CO i CT z istn.źródła ciepła

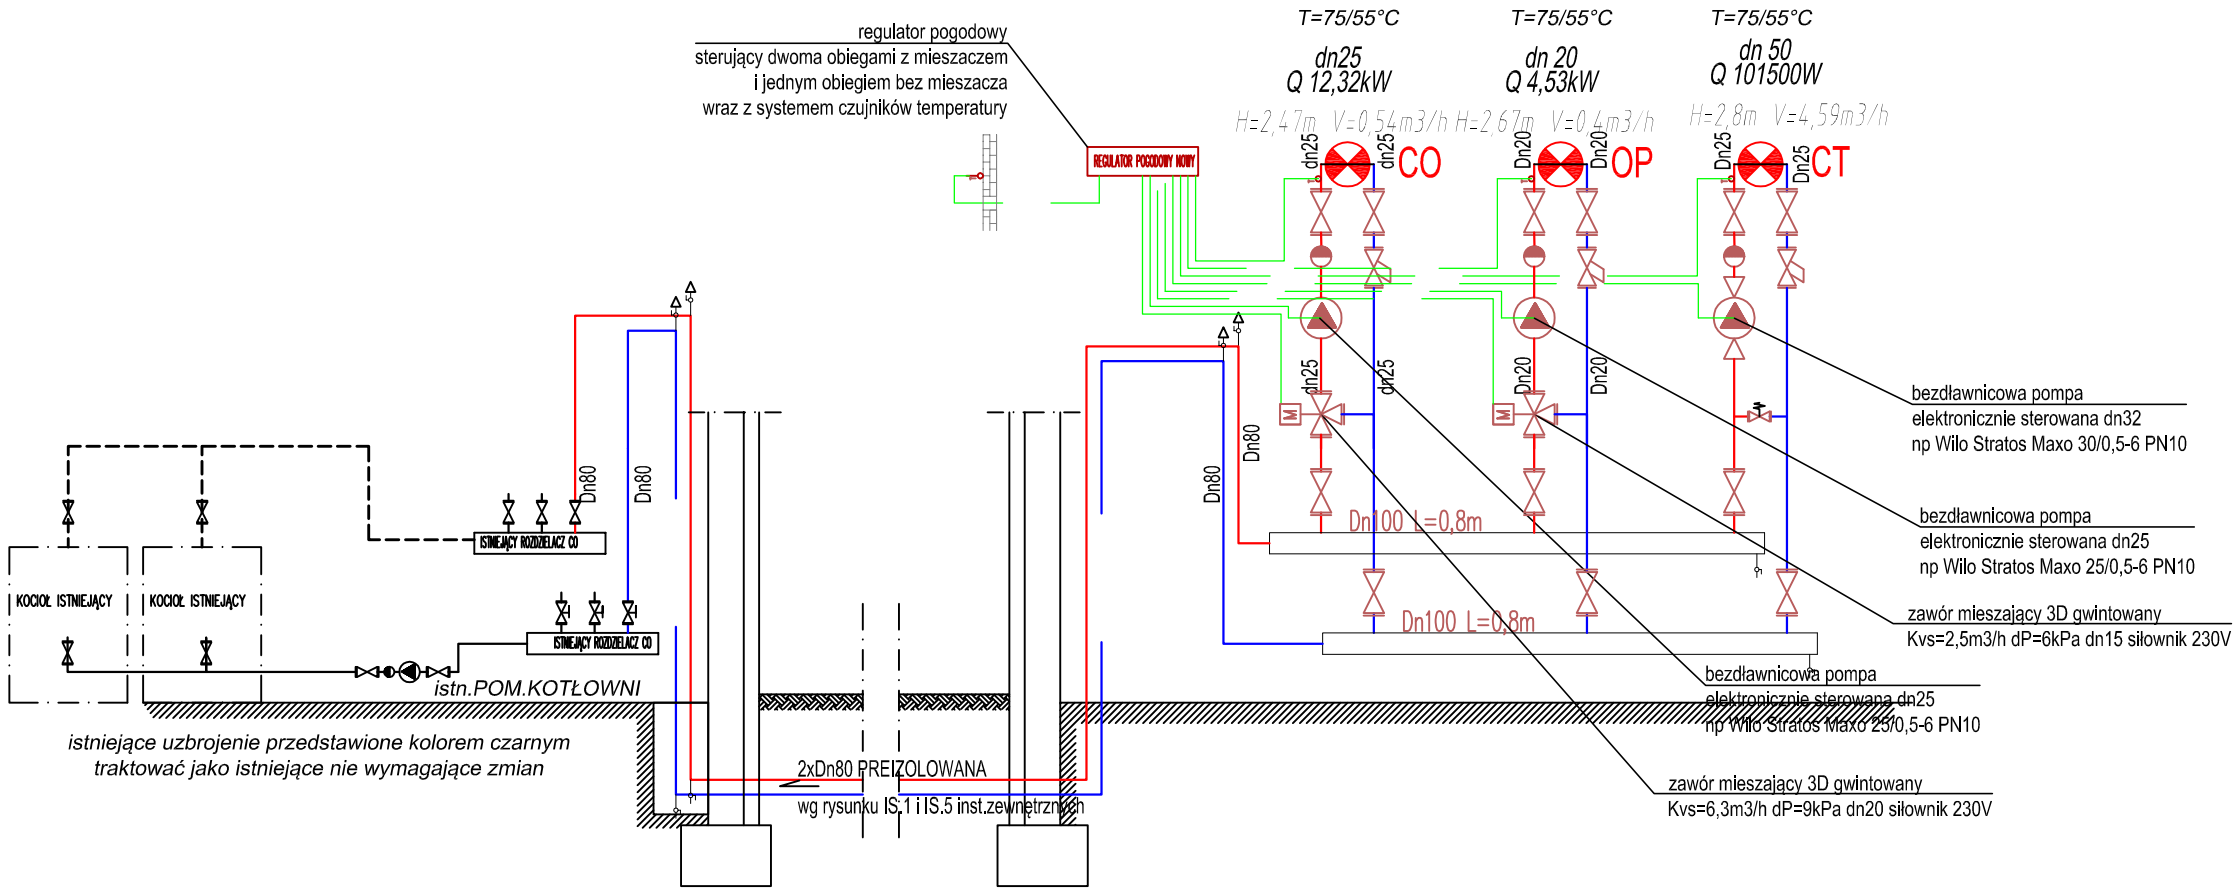

schemat zasilania projektowanej instalacji CW i CCW z istn.źródła ciepła

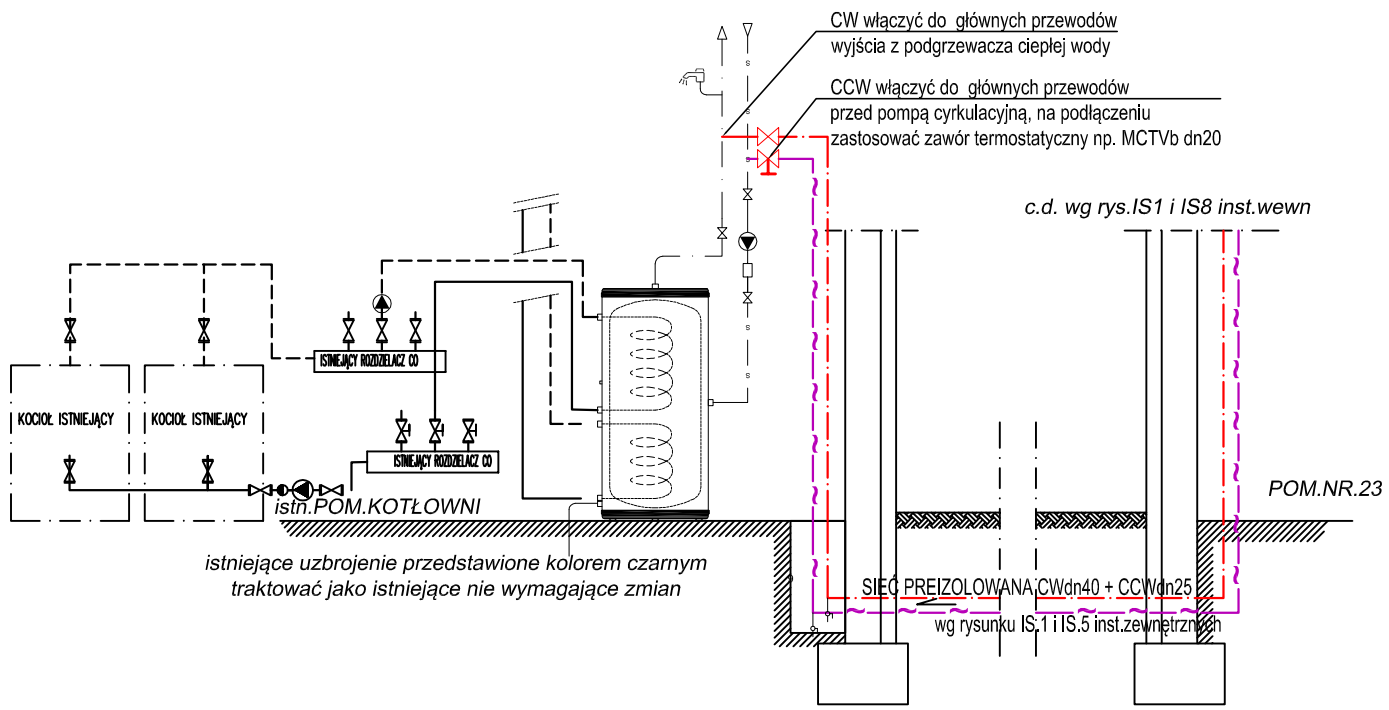

M-K Projekt Dawid Mołdrzyk, ul. Mickiewicza 8, 77-430 Krajenka		
Inwestor:	**GMINA KOBYLNICA, ul. Głowna 20, 76-251 Kobylnica**	
Adres:	KWAKOWO dz. nr 128; 127/1 , obręb Kwakowo, gmina Kobylnica, woj. Pomorskie	
Temat:	Budowa Hali Sportowej z zapleczem socjalnym wraz z infrastrukturą, oraz przebudową istniejącego budynku S.P. w Kwakowie - PROJEKT ZMIAN	
Obiekt:	**HALA SPOROTWA Z ZAPLECZEM SOCJALNYM**	
Projektował:	dr inż.Adam Krupiński upr.bud.w specj.instalacyjnej-bez ograniczeń Nr ewid ZAP/0072/POOS/06	
Sprawdził:	mgr inż.Agnieszka Cichocka upr.bud.w specj.instalacyjnej-bez ograniczeń Nr ewid ZAP/0222/PWOS/10	Branża: sanit. Faza: PW
TREŚĆ RYSUNKU	***SCHEMAT ZASILANIA BUDYNKU W CIEPŁO Z ISTN.KOTŁOWNI doszczegółowienie***	Skala: brak Data: 10.2021 Nr rys. s-5a Str.